


Planimetria Nucleo A1
Centro Storico

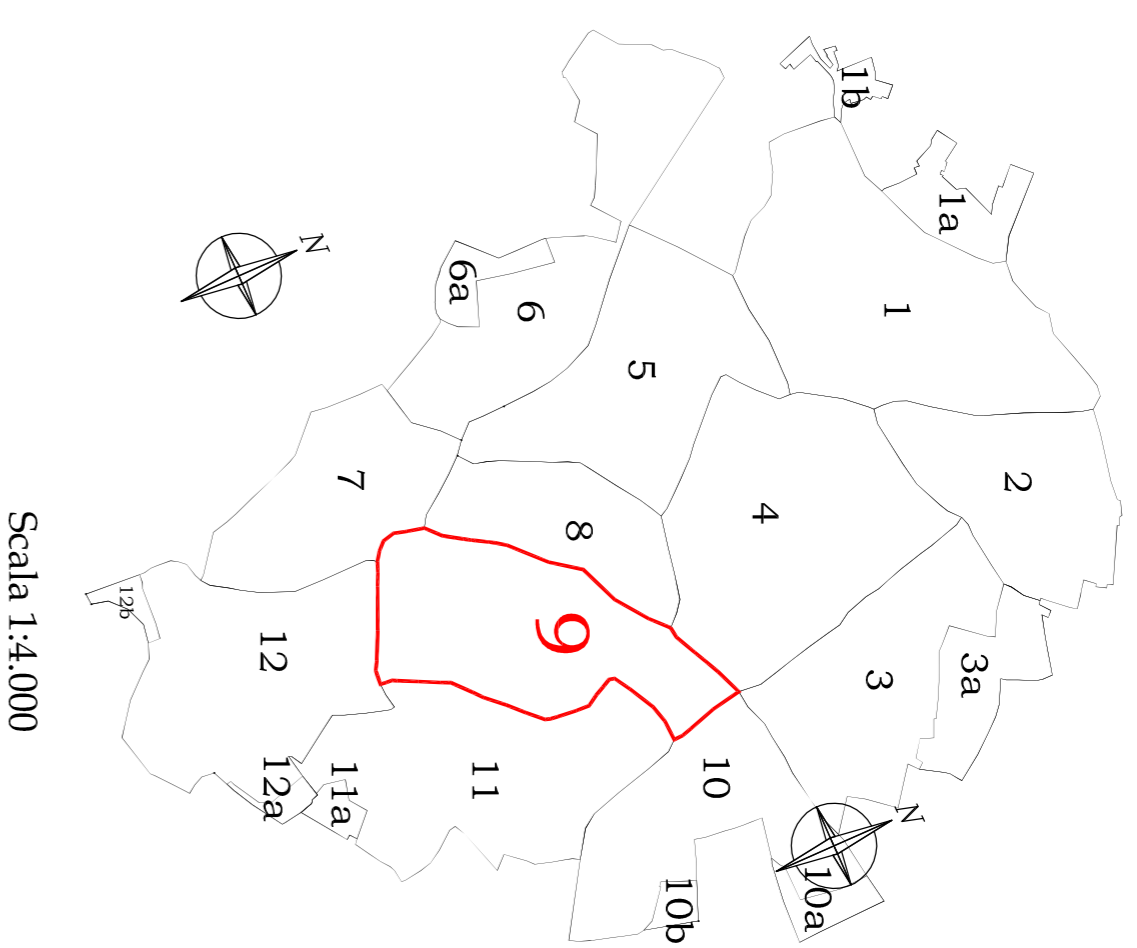

Comparto interessato
allo studio



LEGENDA

TIPICI D'INTERVENTI TECNICI- ESTETICI:

- 1 Consolidamento salico
- 2 Restaurazioni
- 3 Eliminazione superfacciate
- 4 Manutenzione Ordinaria
- 5 Manutenzione Straordinaria
- Restaurato conservativo
- Ampliamento

PRESCRIZIONI SPECIFICHE:

Ripristinare o Eliminare intonaci non tradizionali:

- A - FINITURE FACCIATE e MURI PERIMETRALI**
- A1- Ripristinare intonaci tradizionali
 - A2- Ripristinare intonaci plastici
 - A3- Eliminare rivestimenti in pastiglia, colto e simili dalle pareti e/o zoccoli
 - A4- Eliminare rivestimenti in pastiglia, colto e simili dalle pareti e/o zoccoli
 - A5- Ripristinare rivestimenti in pastiglia, colto e simili dalle pareti e/o zoccoli
 - A6- Ripristinare rivestimenti in pastiglia, colto e simili dalle pareti e/o zoccoli
 - A7- Ripristinare rivestimenti in pastiglia, colto e simili dalle pareti e/o zoccoli
 - A8- Minor perimetrale e retinzioni secondo alveo

Eliminare o mitigare:

- G - COMPLESSIVI**
- G1 - Cavi elettrici e tubazioni esterni
 - G2 - Pompe di calore
 - G3 - Antenne
 - G4 - Scaldabagni
 - G5 - Impianti di climatizzazione
 - G6 - Spazi pubblicitari

Eliminare e sostituire con elementi tradizionali:


- B - SERRAMENTI**
- B1 - Serramenti in alluminio-pvc-metallo
 - B2 - Serramenti in legno ma difformi dal tradizionale
 - B3 - Serramenti in alluminio-pvc-metallo
 - B4 - Serramenti in legno ma difformi dal tradizionale
 - B5 - Portelli e/o persiane verso spazi pubblici sotto i 4,50m
 - B6 - Cancelli in alluminio-pvc-metallo
- C - GRADINI**
- C1 - Gradini con rivestimenti non tradizionali
 - C2 - Gradini su spazio pubblico
 - C3 - Gradini su spazio pubblico
- D - AGGETTI**
- D1 - Pannelli pubblicitari, insegne, cartelli, fuori porta o ricicloni, su spazi pubblici con altezza all'incasso inferiori a 4,50m
 - D2 - Pannelli non corrispondenti a quelli tradizionali
 - D3 - Modanature estranee a quelle tradizionali
 - D4 - Signori ed architravi con rivestimenti non tradizionali
 - D5 - Rivestimenti in materiali non tradizionali
 - D6 - Rivestimenti in materiali non tradizionali
 - D7 - Rivestimenti in materiali non tradizionali
- E - CANALI DI GONDA E PLUVIALI**
- E1 - Canale di gonda con signora non tradizionale
 - E2 - Canale di gonda in p.v.c. e/o lamiera
 - E3 - Fiumale in p.v.c. e/o lamiera
- F - COPERTURE**
- F1 - Coperture in eternit
 - F2 - Tetto con aggetto non tradizionale
 - F3 - Tetto con tegole non tradizionali
 - F4 - Copertura piana o altro tetto

LEGENDA

PROFILI STRADALI



Fabbricato num. Numero civico	252 57	250 59 - 61	249 63 - 65 - 67 - 69	247 71	245 73 - 75
Prescrizioni	A1-A2-A3-A4-A7 B1-B4-B6 E2-E3 F4 G1-G2-G3	A1-A2-A4-A7 B1-B6 E2-E3 F4 G1	A1-A2-A4-A7 B1-B4 E2-E3 F4 G1	A1-A2-A4-A7 B1 F1-F4 G1	A1-A2-A4-A7 B1-B6 E2-E3 F3-F4 G1-G3
Prescrizioni	4	4	4	4	4

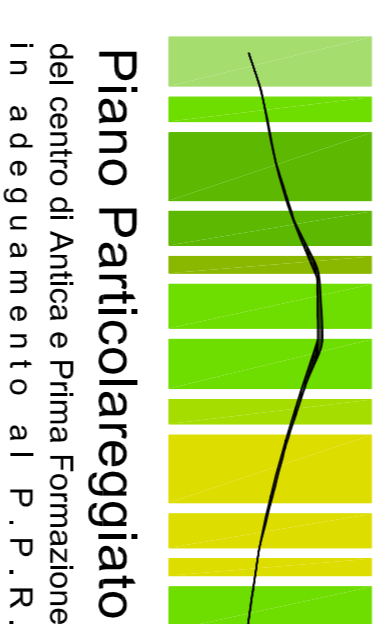

Piano Particolareggiato
del centro di Antica e Prima Formazione
in adeguamento al P..P..R..

COMUNE DI GENONI

PROVINCIA DI ORISTANO

IL SINDACO

Sig. Roberto Seidu

IL RESPONSABILE DEL SERVIZIO

Arch. J. Pietro Porru

PROGETTISTI COORDINATORI

Dott. Ing. Giulia Bagnolo

Dott. Ing. Antonella Saba

Dott. Arch. Francesca Pricciari

COPROGETTISTI

Dott. Ing. Alessio Azzi

Dott. Ing. Maria Elena Piras

GRAFICHE E REDAZIONE

Designer Simona Currela

Designer Paola Saba

PROFILI STRADALI

COMPARTO

9

VIA ROMA CIVICI 57-75


STATO ATTUALE E DI PROGETTO

TAVOLA N.

SCALA 1:200

S 9 e

STATO ATTUALE
1:200

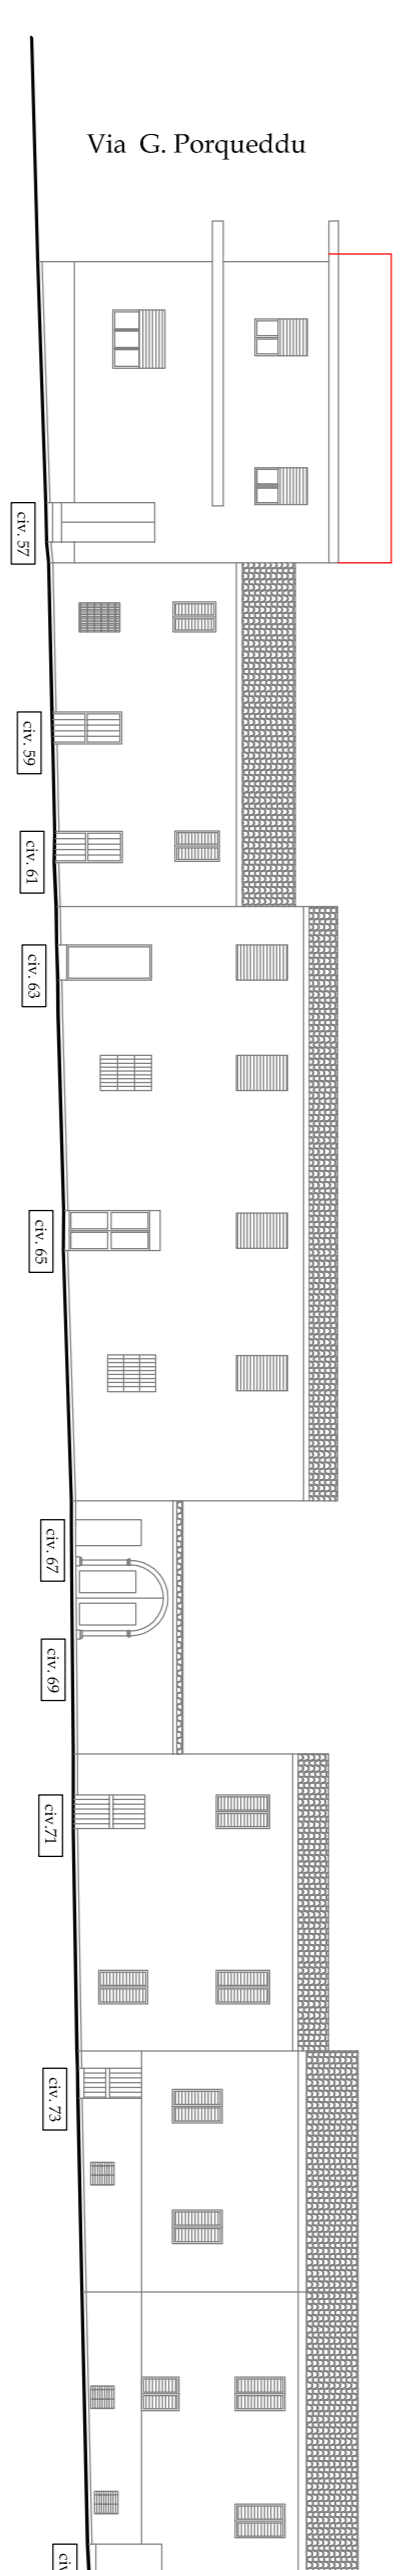

PROGETTO
1:200

