



COMUNE DI GENONI



PROV. DI ORISTANO

REALIZZAZIONE DI UN MERCATO COPERTO
FINALIZZATO ALLA PROMOZIONE E COMMERCIALIZZAZIONE
DELLE PRODUZIONI LOCALI DI ECCELLENZA

TAV. 4 PROGETTO

PLANIMETRIA GENERALE
PIANTA PIANO TERRA

SCALA 1:200
SCALA 1:100

PROGETTO ESECUTIVO

IL COMMITTENTE:


Comune di Genoni

I PROGETTISTI:

Arch. Stefano Soi
Ing. Francesco Anedda

R.T.P STEFANO SOI ARCHITETTO & ASSOCIATI


08030 NURAGUS Via Cucchesi, 1 Tel. 0782 818262 studioarchitettosoi@alice.it

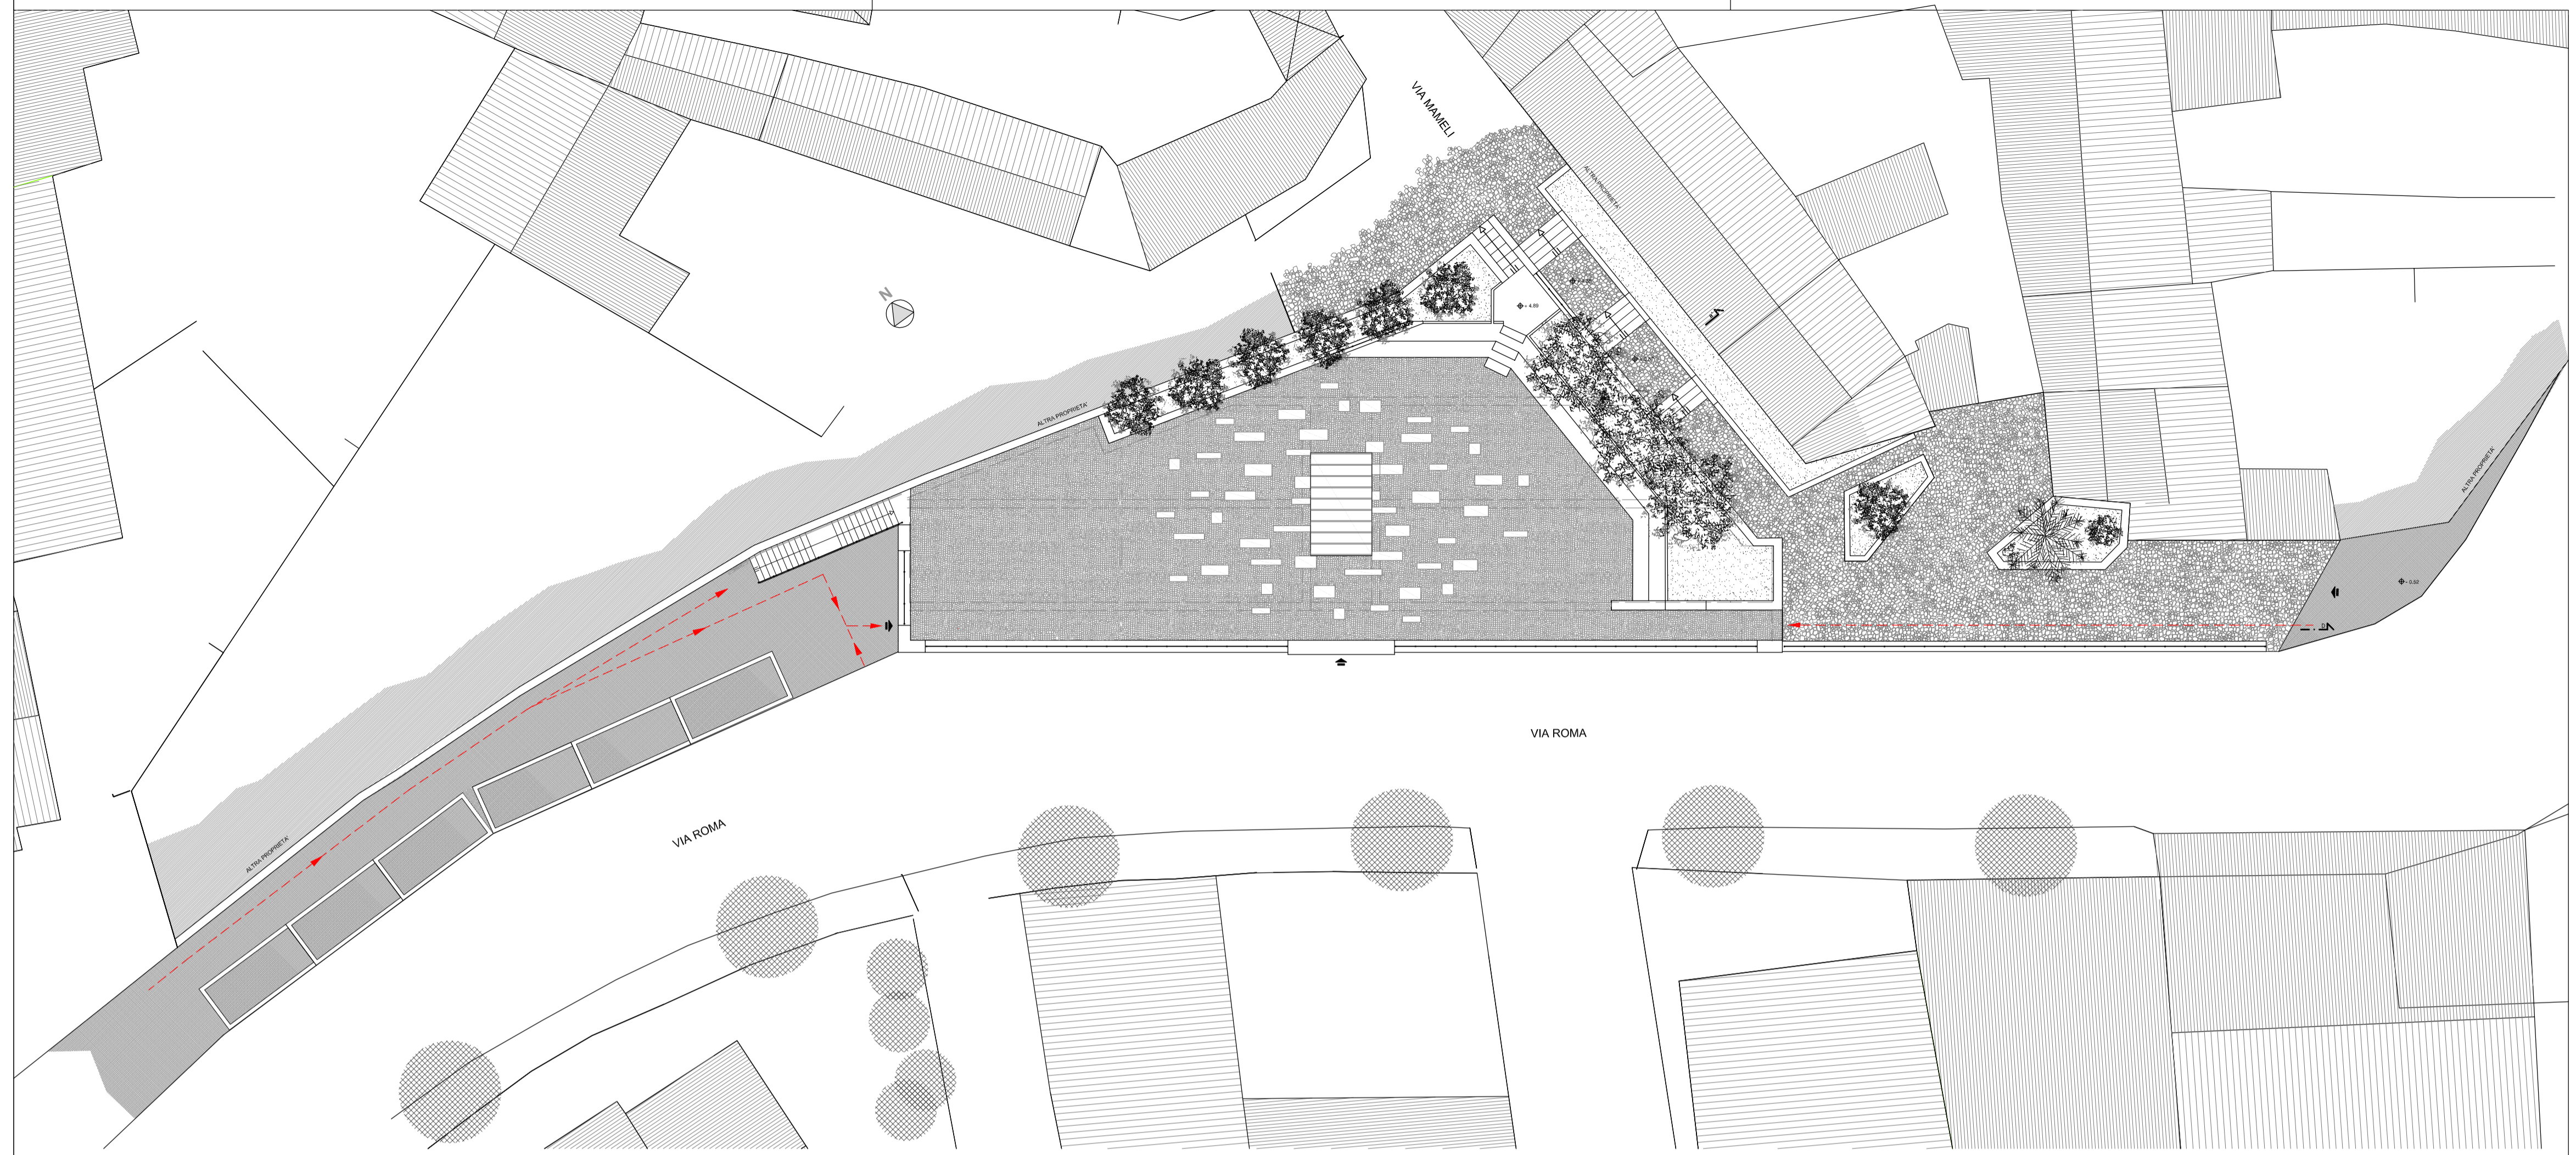

PLANIMETRIA GENERALE

ORGANIGRAMMA DEL MERCATO COPERTO

PIANO TERRA SCALA 1:100

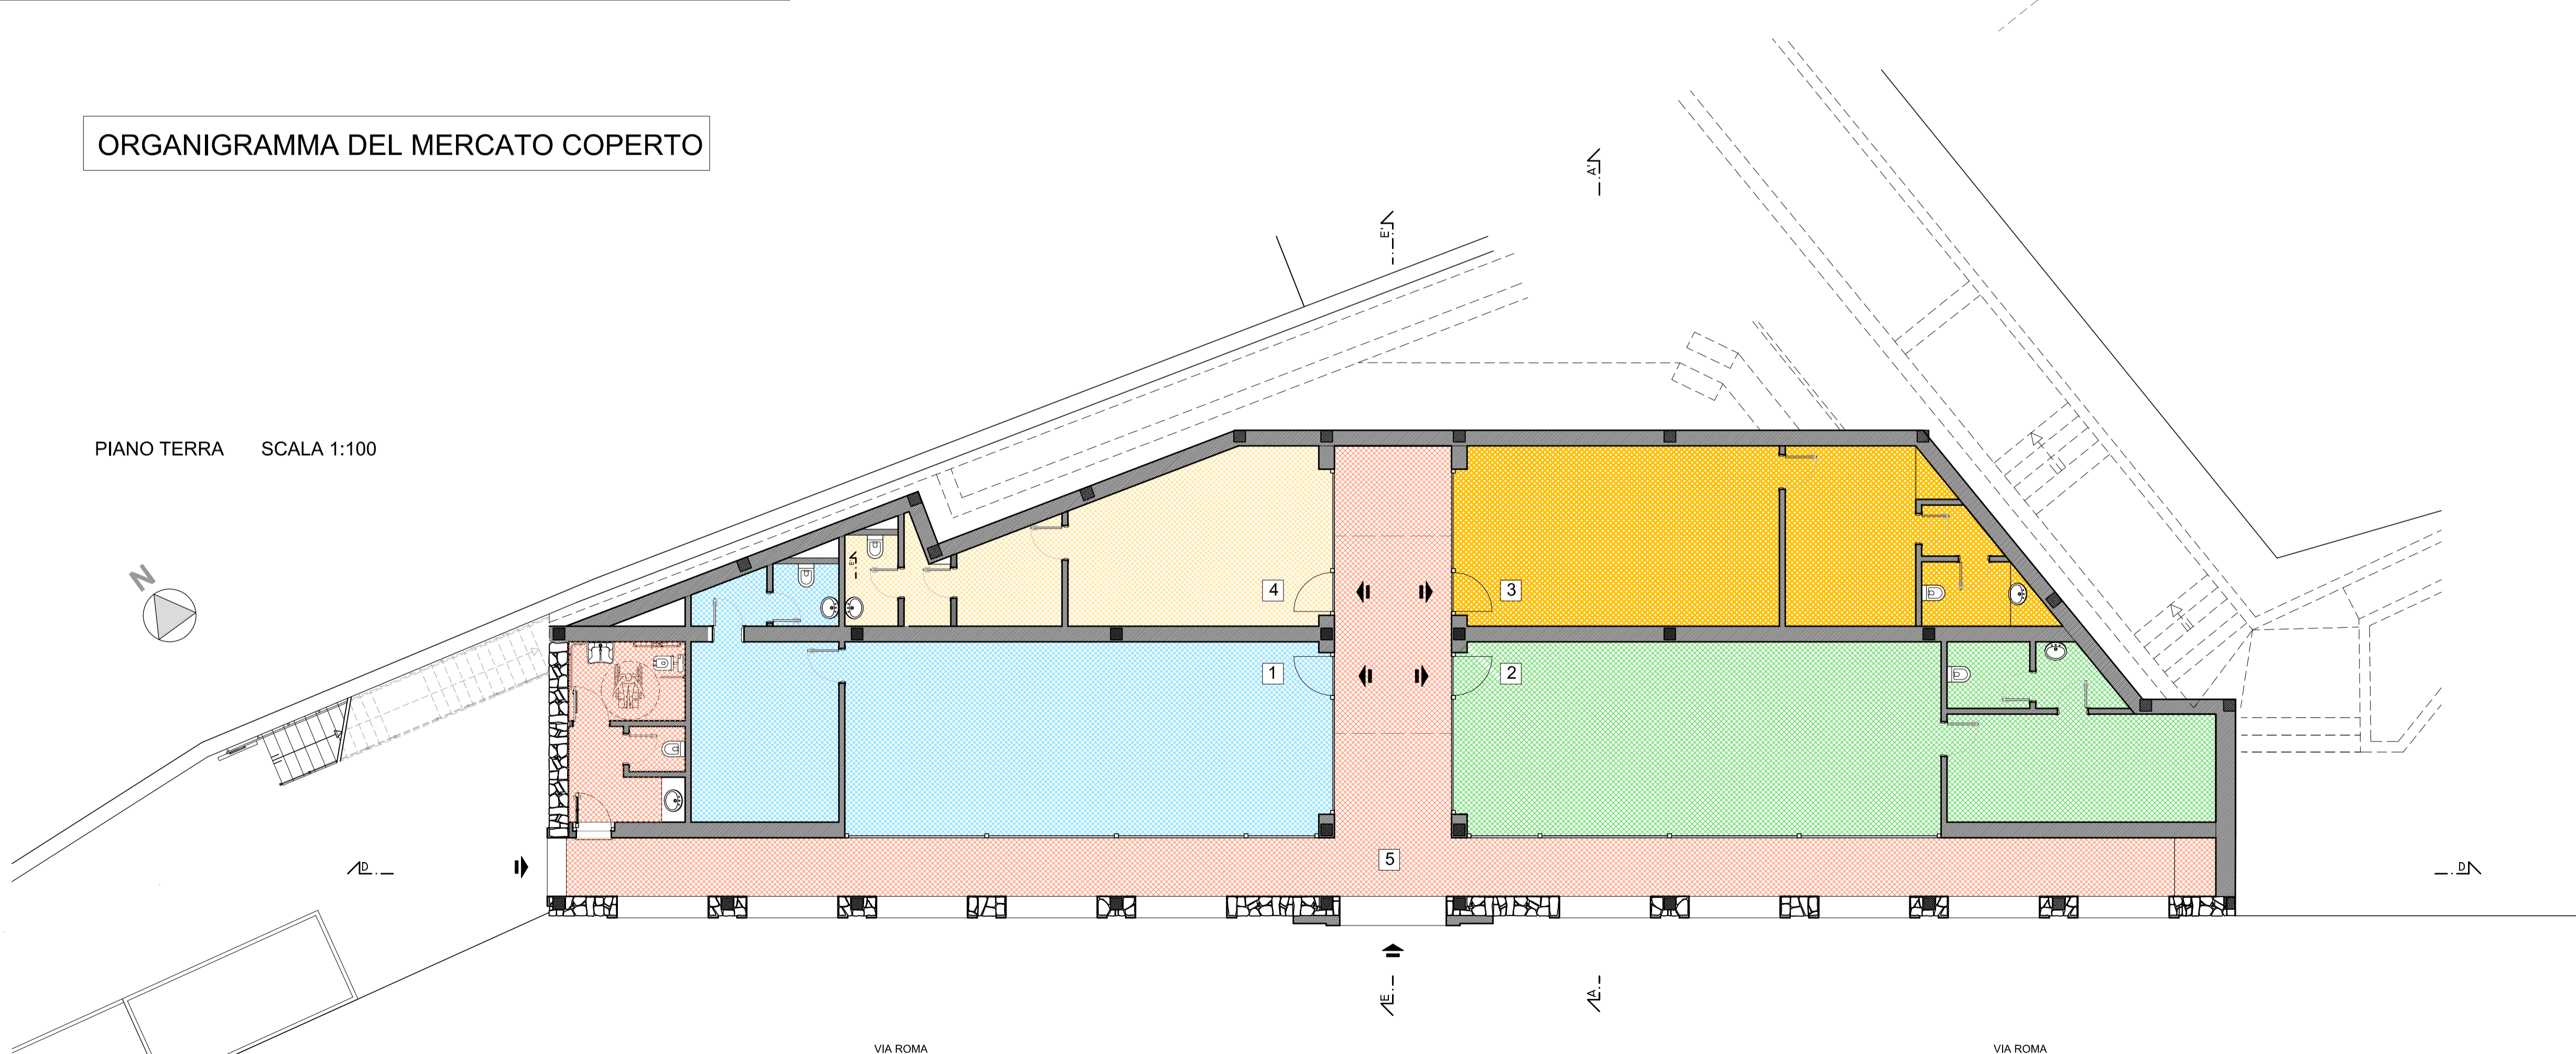

VIA ROMA

VIA ROMA

PUNTO VENDITA 1

LEGENDA		SUP. NETTA
①	PUNTO VENDITA	mq 59.77
②	MAGAZZINO	mq 17.52
③	SERVIZI	mq 5.12
TOTALE		mq 82.41

PUNTO VENDITA 2

LEGENDA		SUP. NETTA
①	PUNTO VENDITA	mq 59.77
②	MAGAZZINO	mq 19.05
③	SERVIZI	mq 6.67
TOTALE		mq 85.49

PUNTO VENDITA 3

LEGENDA		SUP. NETTA
①	PUNTO VENDITA	mq 39.98
②	MAGAZZINO	mq 15.45
③	SERVIZI	mq 7.11
TOTALE		mq 62.54

PUNTO VENDITA 4

LEGENDA		SUP. NETTA
①	PUNTO VENDITA	mq 26.05
②	MAGAZZINO	mq 6.42
③	SERVIZI	mq 5.72
TOTALE		mq 33.19

SPAZI PUBBLICI 5

LEGENDA		SUP. NETTA
①	PORTICO	mq 64.14
②	GALLERIA	mq 30.12
②	SERVIZI PUBBLICI	mq 11.39
TOTALE		mq 105.65