



PIANTA PIANO TERRA
SCALA 1:100
Stato Attuale

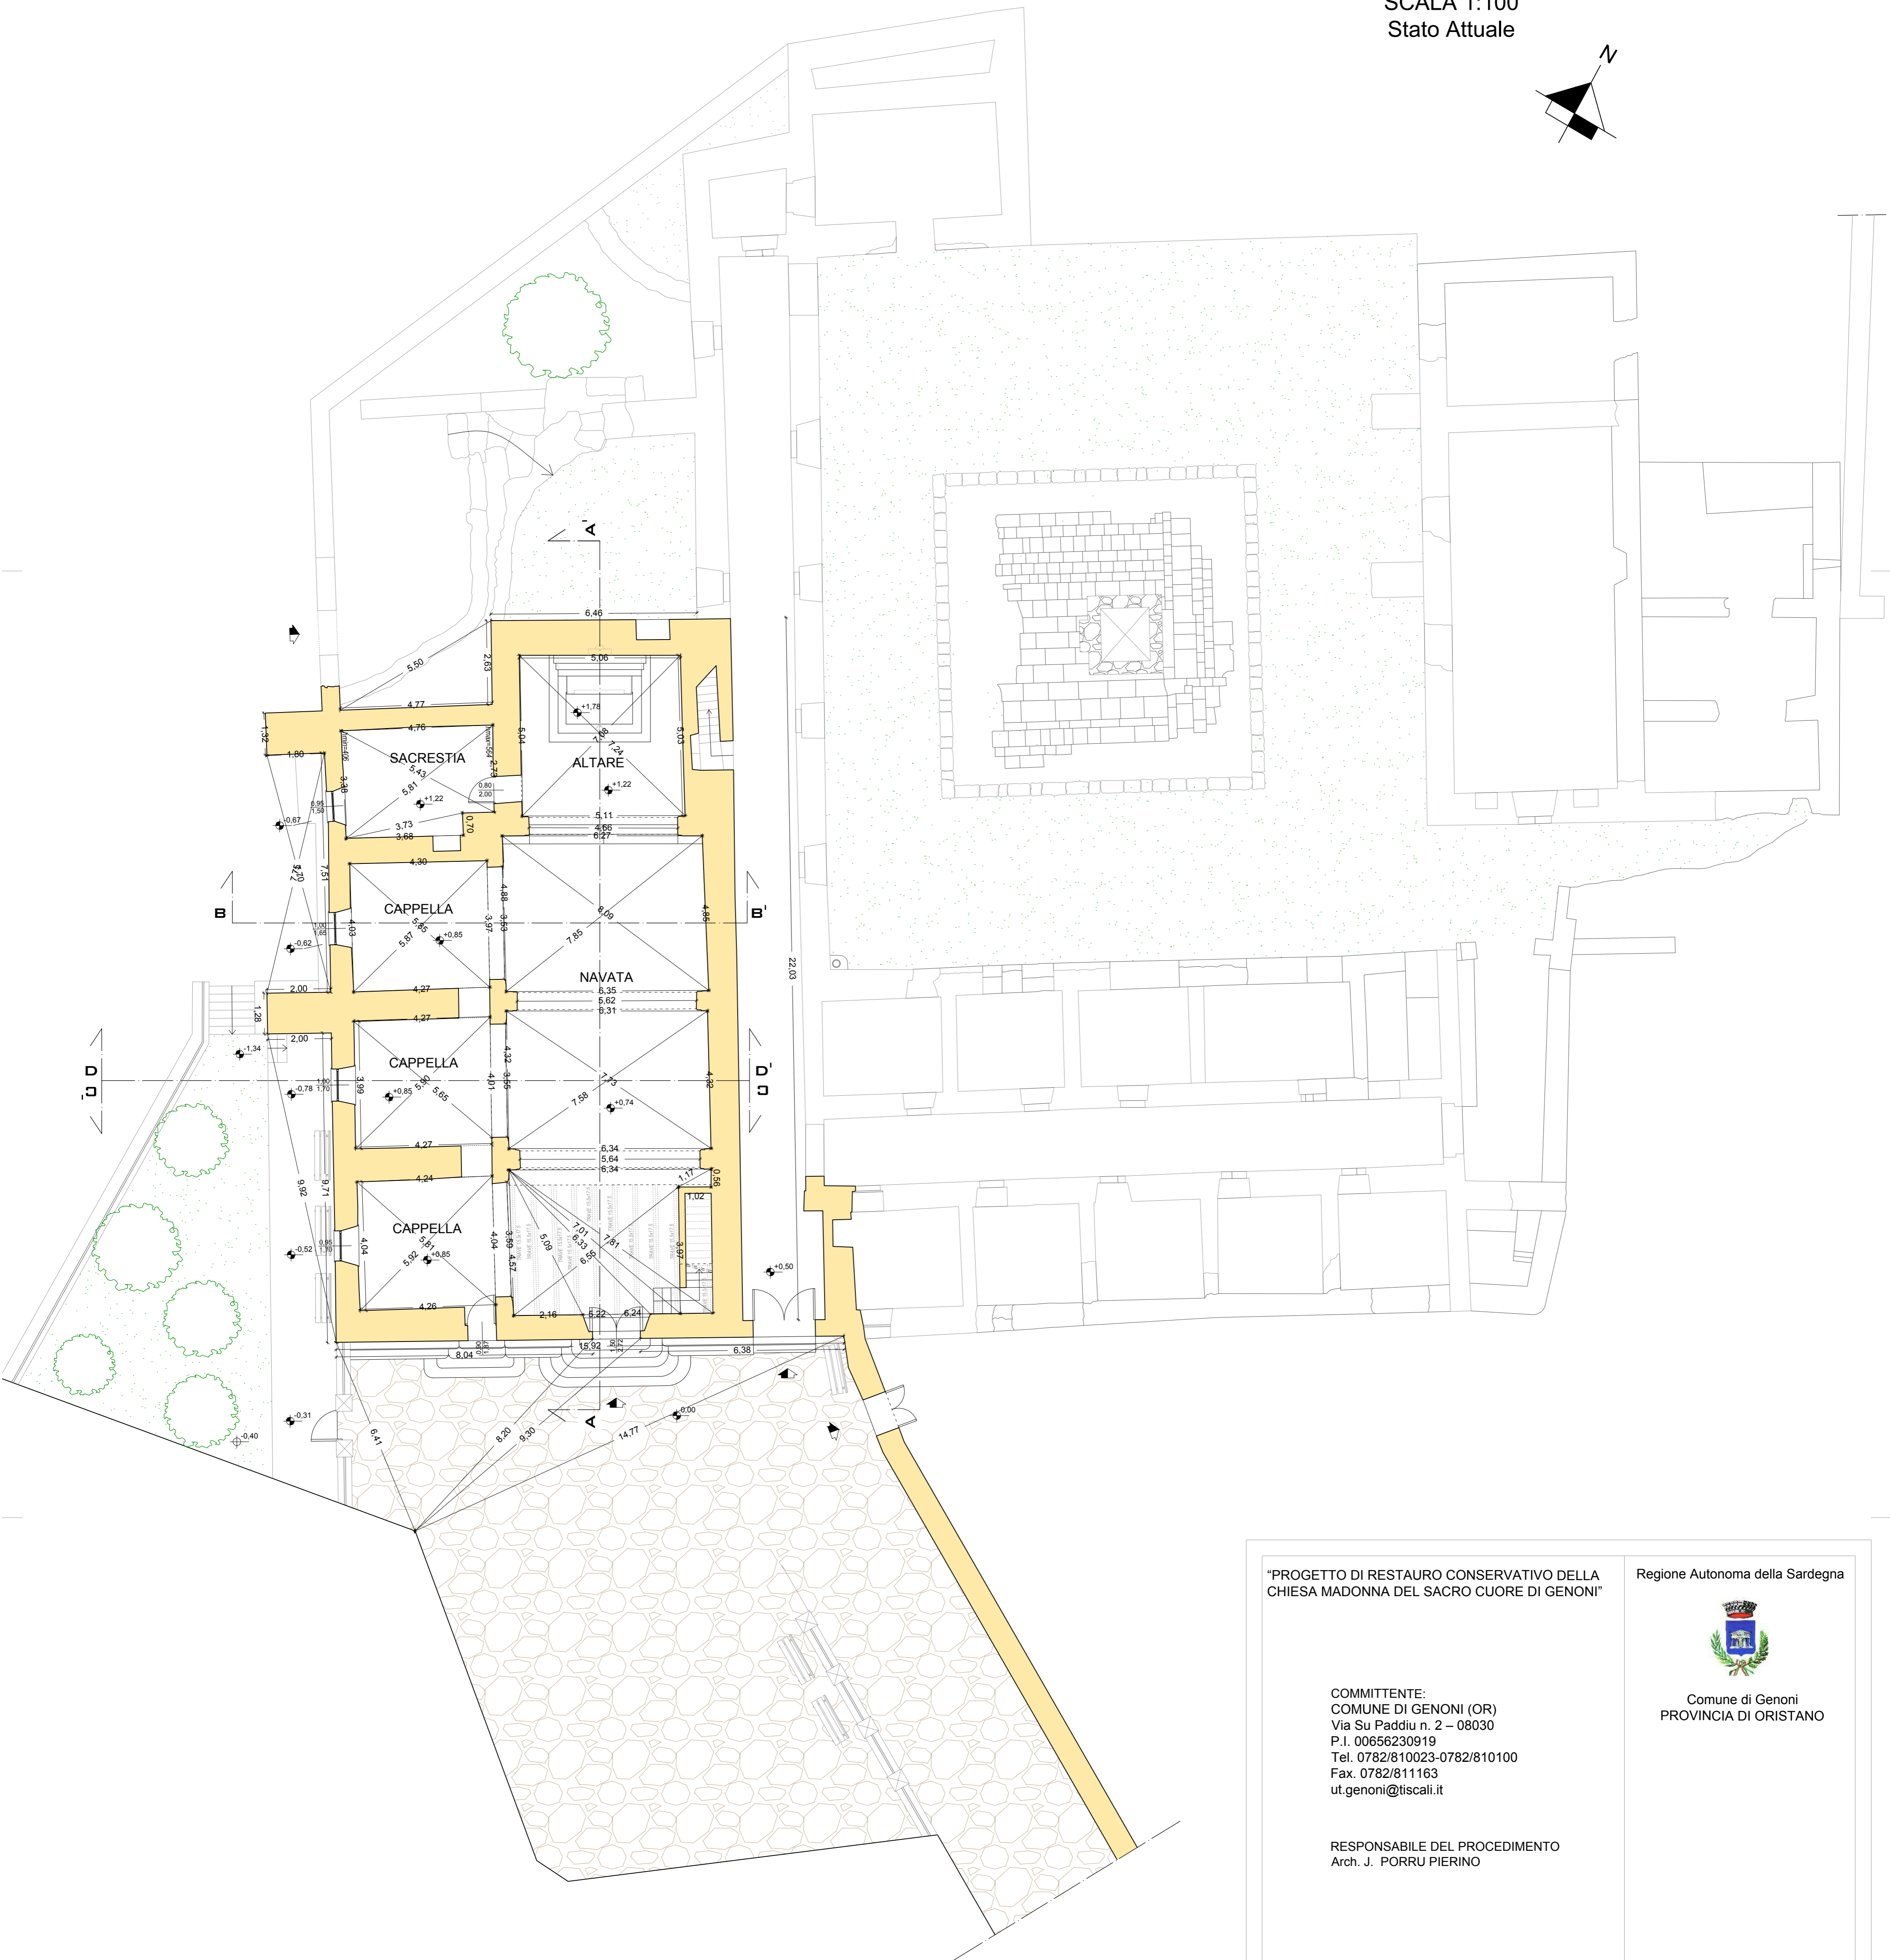

"PROGETTO DI RESTAURO CONSERVATIVO DELLA
CHIESA MADONNA DEL SACRO CUORE DI GENONI"

Regione Autonoma della Sardegna

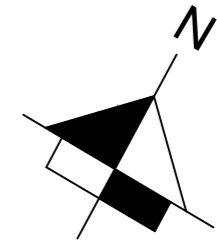

Comune di Genoni
PROVINCIA DI ORISTANO

COMMITTENTE:
COMUNE DI GENONI (OR)
Via Su Paddiu n. 2 – 08030
P.I. 00656230919
Tel. 0782/810023-0782/810100
Fax. 0782/811163
ut.genoni@tiscali.it

RESPONSABILE DEL PROCEDIMENTO
Arch. J. PORRU PIERINO

PROGETTISTA:
Arch. FRANCESCO IBBA

C.so ITALIA N°28
09072 - CABRAS (OR)
tel/fax: 0783 391202
email: archibba@libero.it
posta certificata: f.ibba@archor.it

OGGETTO:

PIANTA
STATO ATTUALE
SCALA 1:100

PROGETTO ESECUTIVO
OTTOBRE 2017

TAVOLA 2



Vista della chiesa Madonna del Sacro Cuore e del Convento.



Particolare della pavimentazione esterna.