


LEGENDA

A	centro storico (Piano Particolareggiato)
B	completamento
C1	espansione residenziale con oggetto di piano attuativo
C2	espansione residenziale di piano attuativo
D1	industria
D2	industria
G	servizi generali
H	zona di rispetto e di interesse pubblico
S1	strutture primarie
S2	servizi pubblici di interesse collettivo
S3	verde urbano
S4	aree di parcheggio

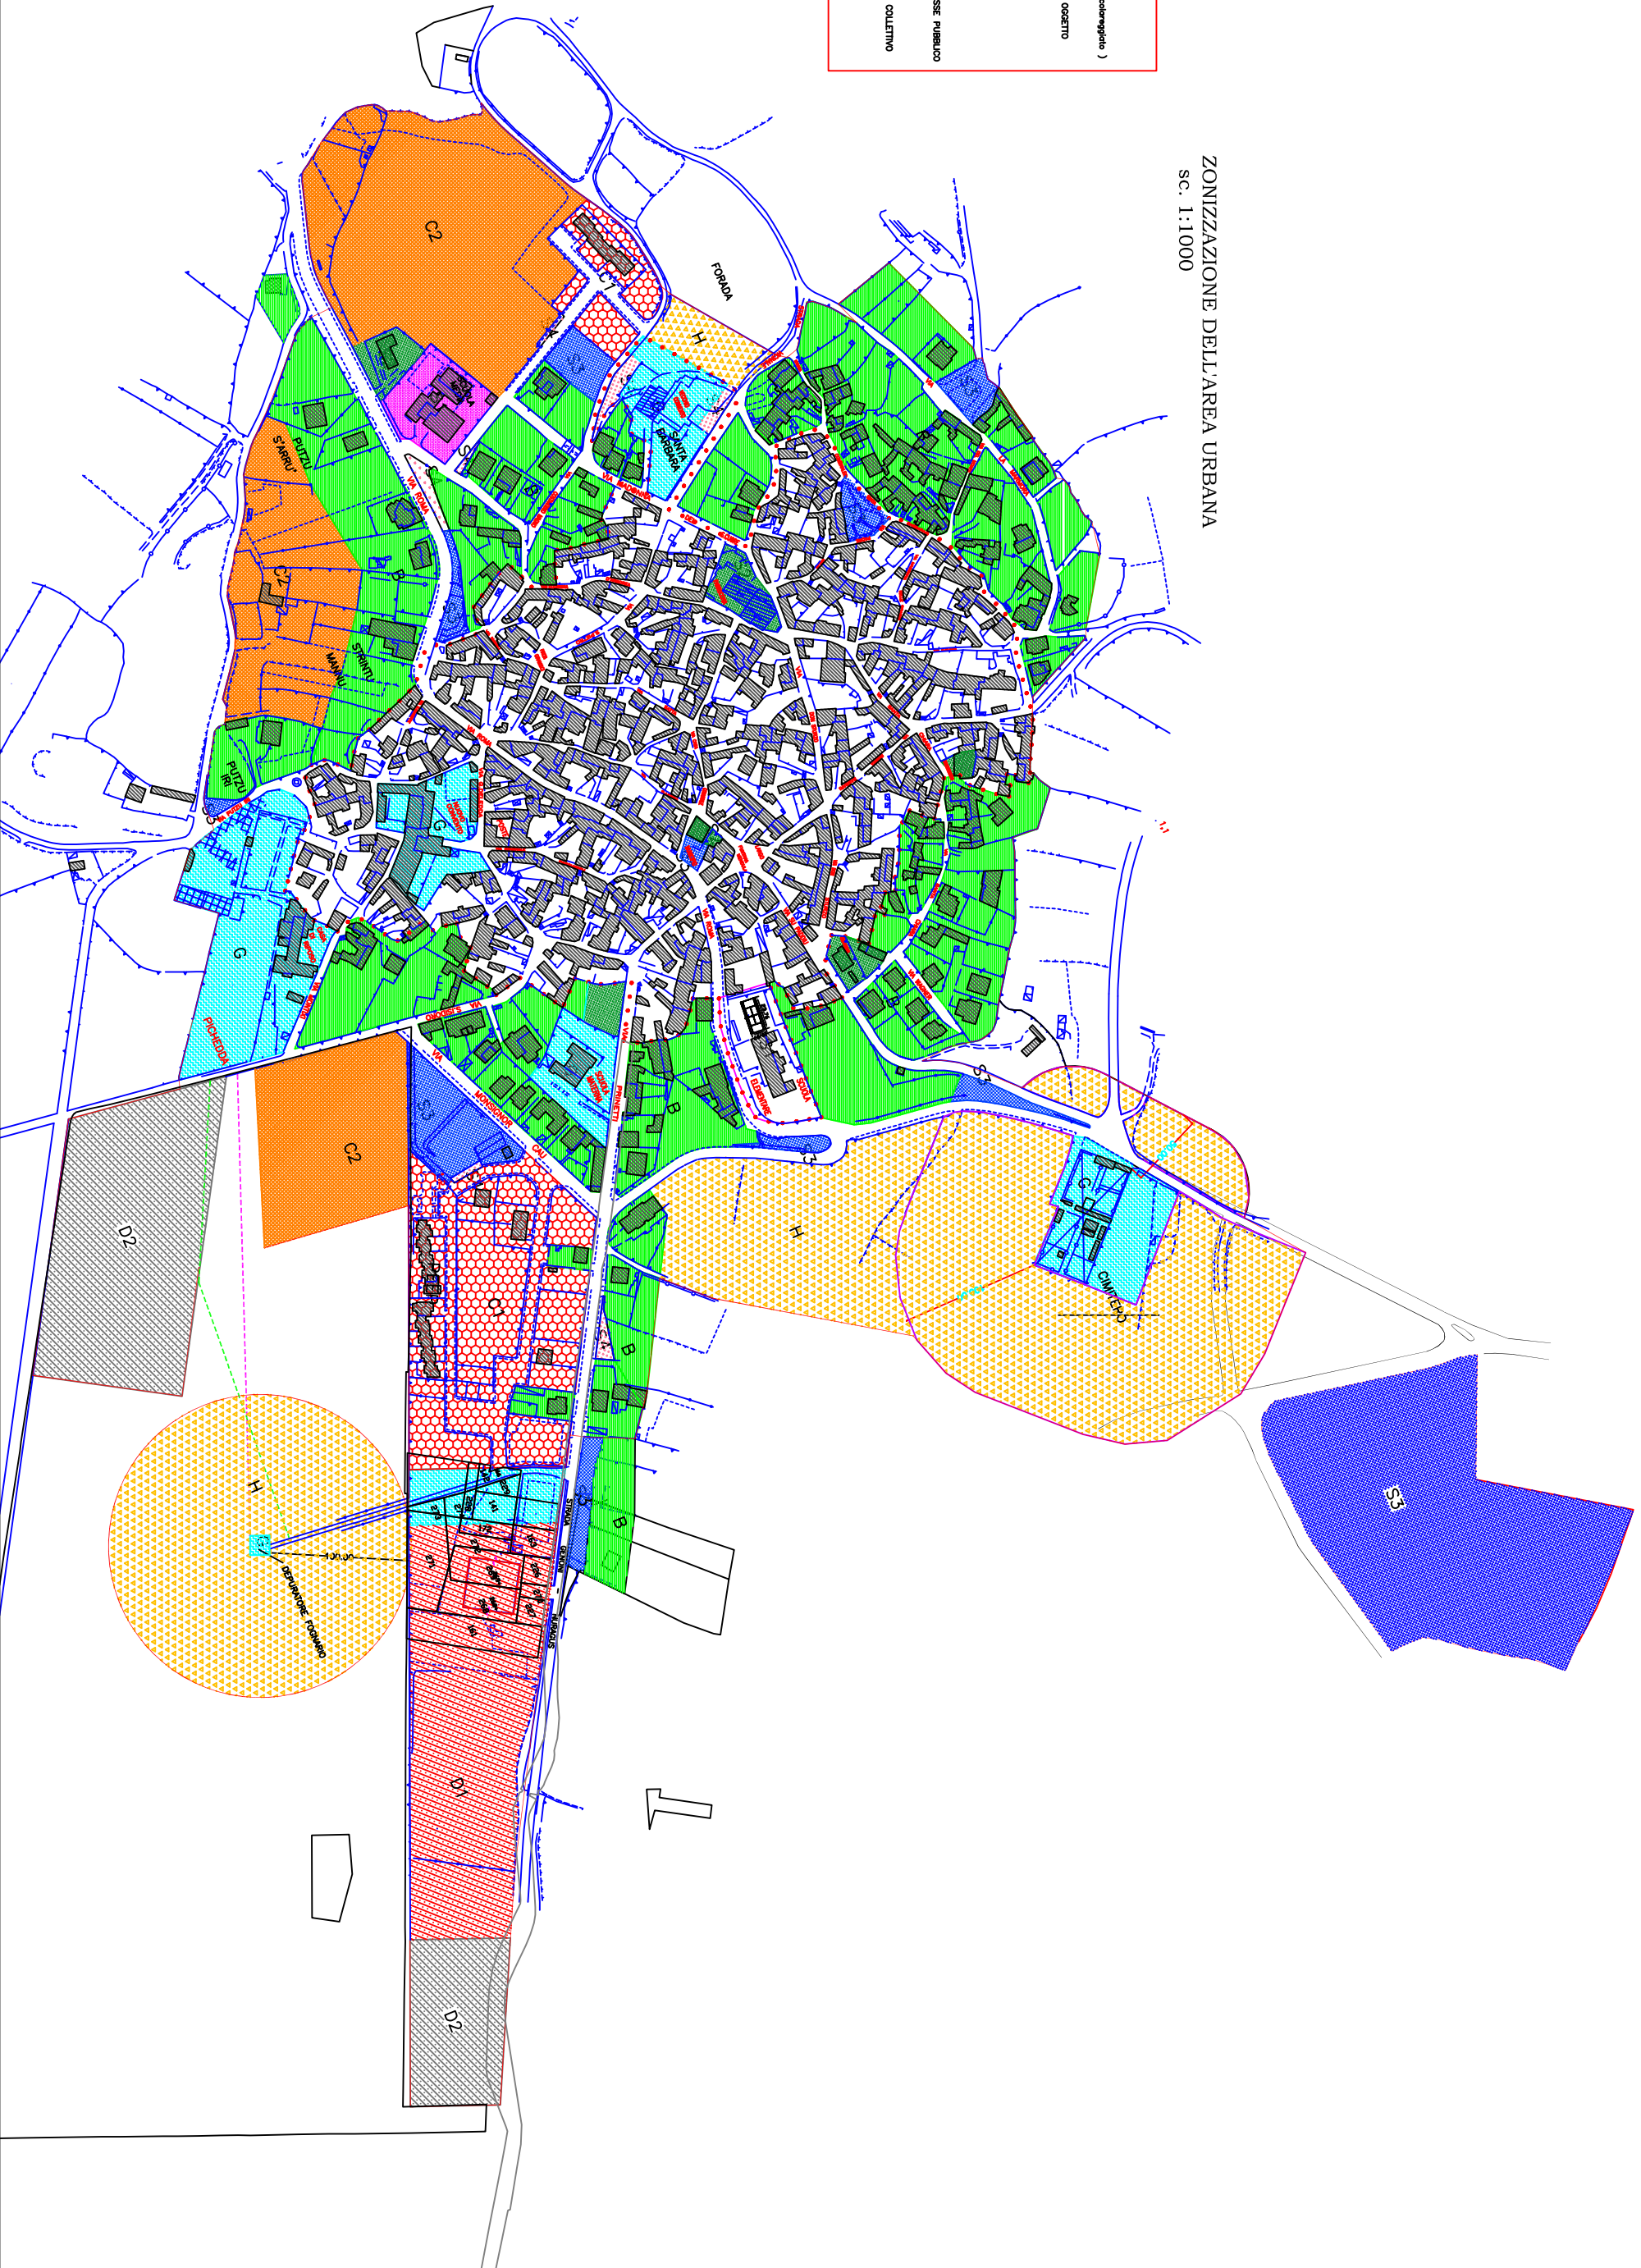

ZONIZZAZIONE DELL'AREA URBANA
SC. 1:1.000



mercato