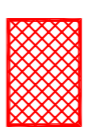

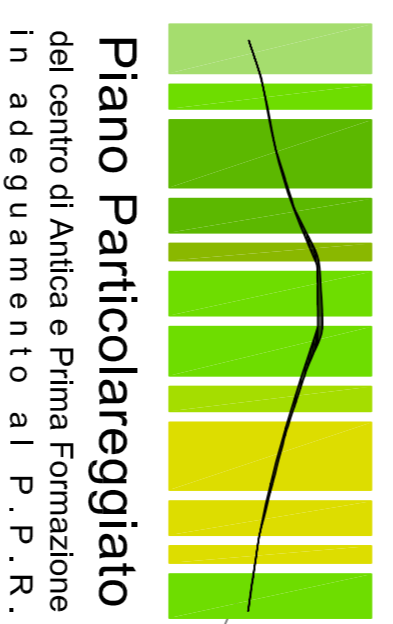


PLANIMETRIA DI PROGETTO  
INDIVIDUAZIONE NUCLEO A1 e NUCLEO A2

SCALA 1:2000

- LEGENDA -
 NUCLEO " A1 "
 NUCLEO " A2 "



Piano Particolareggiato  
del centro di Antica e Prima Formazione  
in adeguamento al P.P.R.

COMUNE DI GENONI

PROVINCIA DI ORISTANO

IL SINDACO

Sig. Roberto Seiddu

IL RESPONSABILE DEL SERVIZIO

Arch. J. Pirino Pirru

PROGETTISTI COORDINATORI

Dott. Ing. Giulia Bagnolo

Dott. Ing. Antonella Saba

Dott. Arch. Francesca Piccarau

COPROGETTISTI

Dott. Ing. Alessio Azzi

Dott. Ing. Maria Elena Piras

GRATICHE E RENDER

Designer Simona Curreli

Designer Paola Saba

PROGETTO

CENTRO MATRICE

INDIVIDUAZIONE NUCLEO A1 e NUCLEO A2

PLANIMETRIA  
SCALA 1:1000

TAVOLA N.

E1

GENONI ..... 2014

