


PLANIMETRIA

TIPOLOGIE EDILIZIE ESISTENTI
IN BASE AL NUMERO DEI PIANI

SCALA 1:500

- LEGENDA -	
	FABBRICATO 1 LIVELLO
	FABBRICATO 1,5 LIVELLI
	FABBRICATO 2 LIVELLI
	FABBRICATO 2,5 LIVELLI
	RUDERI

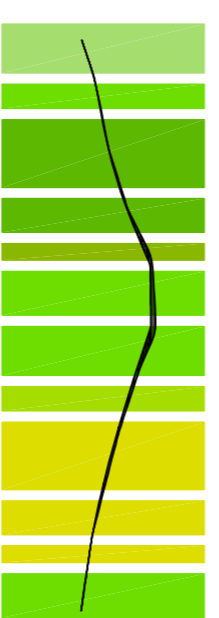

Piano Particolareggiato
del centro di Antica e Prima Formazione
in adeguamento al P. P. R.

COMUNE DI GENONI

PROVINCIA DI ORISTANO

IL SINDACO
Sig. Roberto Sadu

IL RESPONSABILE DEL SERVIZIO
Arch. J. Mirino Pirru

PROGETTISTI COORDINATORI

Dott. Ing. Giulia Bagnolo

Dott. Ing. Antonella Saba

Dott. Arch. Francesca Priccia

COPROGETTISTI

Dott. Ing. Alessio Azzi

Dott. Ing. Maria Elena Piras

GRAFICHE E REDAZIONE

Designer Simona Curreli

Designer Paola Saba

PLANIMETRIE D'INDAGINE

COMPARTO

1 - 1a - 1b - 2

TIPOLOGIE EDILIZIE ESISTENTI IN BASE AL NUM. DEI PIANI

PLANIMETRIA
SCALA 1:500

TAVOLA N.
F 1a

