

LEGENDA

BENE IDENTITARIO


- A. Chiesa della Madonna del Sacro Cuore ed ex Convento dei Padri Cappuccini
- B. Chiesa Parrocchiale di Santa Barbara
- C. Montegranatice
- D. Municipio




A. Chiesa della Madonna del Sacro Cuore ed ex Convento dei Padri Cappuccini




B. Chiesa Parrocchiale di Santa Barbara

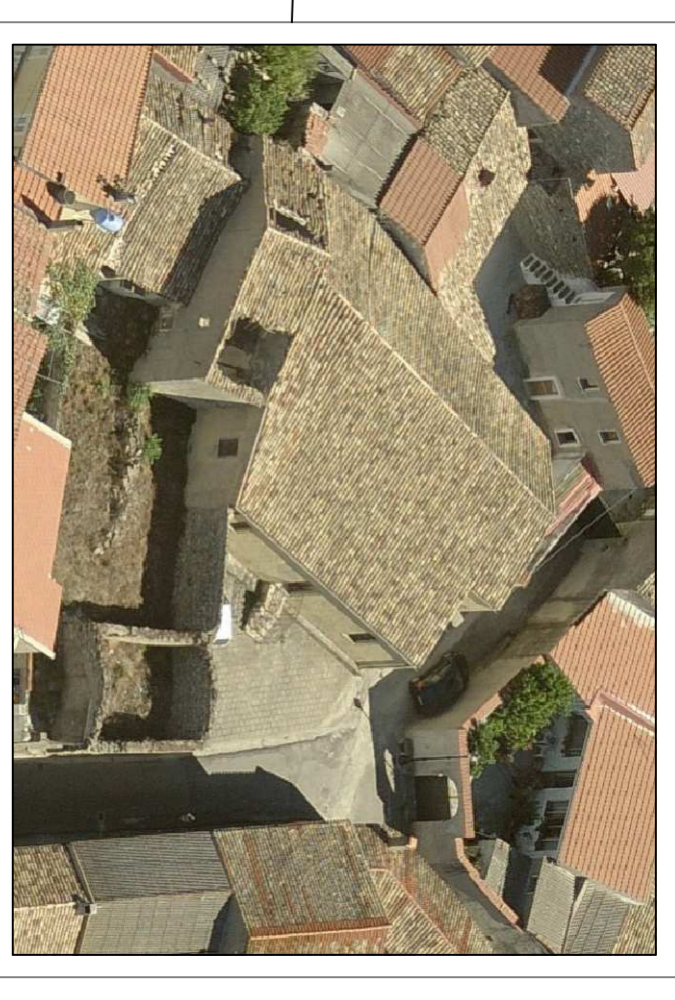

C. Montegranatice

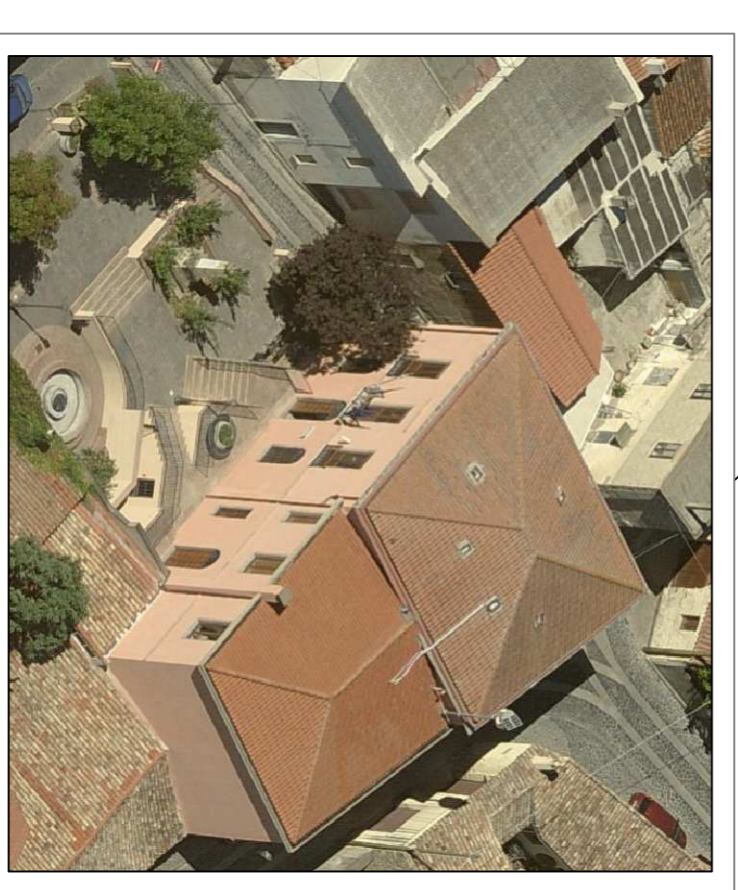

D. Municipio

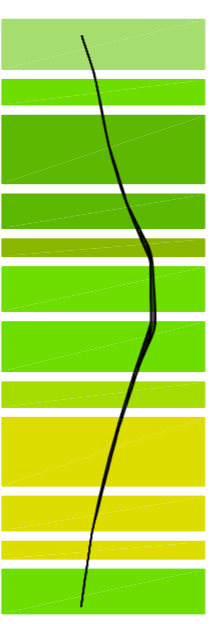

Piano Particolareggiato
del centro di Antica e Prima Formazione
in adeguamento al P. P. R.

COMUNE DI GENONI

PROVINCIA DI ORISTANO

IL SINDACO
Sig. Roberto Soddu

IL RESPONSABILE DEL SERVIZIO
Arch. J. Pierro Perru

PROGETTISTI COORDINATORI
Doct. Ing. Giulia Baroniolo
Doct. Ing. Antonella Saba
Doct. Arch. Francesca Picciau

COPROGETTISTI
Doct. Ing. Alessio Atzori
Doct. Ing. Maria Elena Piras

GRAFICHE E RENDER
Designer Simone Cardia
Designer Paola Saba

PLANIMETRIA DEL CENTRO STORICO BENI IDENTITARI

SCALA 1:1000

TAVOLA N.

11



PLANIMETRIA BENI IDENTITARI

SCALA 1:1000