


PROVINCIA DI ORISTANO
COMUNE DI GENONI
ALLEGATO A AL FOGLIO 15

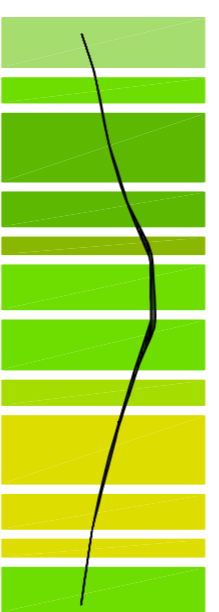

Piano Particolareggiato
del centro di Antica e Prima Formazione
in adeguamento al P. P. R.

COMUNE DI GENONI

PROVINCIA DI ORISTANO

IL SINDACO

Sig. Roberto Sadini

IL RESPONSABILE DEL SERVIZIO

Arch. J. Perrino Porru

PROGETTISTI COORDINATORI

Dott. Ing. Giulia Bagnolo

Dott. Ing. Antonella Saba

Dott. Arch. Francesca Piccola

COPROGETTISTI

Dott. Ing. Alessio Azzi

Dott. Ing. Maria Elena Piras

GRAFICHE E RENDER

Designer Simone Carlini

Designer Paola Saba

PLANIMETRIE D'INDAGINE

COMPARTI

1-1a-1b-2

INDIVIDUAZIONE CATASTALE DELLE PROPRIETA'

PLANIMETRIA
SCALA 1:500

TAVOLA N.
Ma

GENONI 2014

