


PLANIMETRIA DI PROGETTO
DEMOLIZIONI E RICOSTRUZIONI
AREE PER L.R. 4/2009
SCALA 1:500

- LEGENDA -	
PROGETTO DEMOLIZIONI	-0,5 DEMOLIZIONE VOLUME -0,5- LIVELLO
	-1 DEMOLIZIONE VOLUME -1- LIVELLO
	-1,5 DEMOLIZIONE VOLUME -1,5- LIVELLI
	-2 DEMOLIZIONE VOLUME -2- LIVELLI
PROGETTO NUOVI VOLUMI	+0,5 NUOVO VOLUME -0,5- LIVELLO
	+1 RICOSTRUZIONE RUDERE -1- LIVELLO
	+2 RICOSTRUZIONE RUDERE -2- LIVELLI
	+1 NUOVO VOLUME -1- LIVELLO
	+1,5 NUOVO VOLUME -1,5- LIVELLI
	+2 NUOVO VOLUME -2- LIVELLI
INDIVIDUAZIONE AREE AMPLIAMENTO L.R. n.4/2009	INDIVIDUAZIONE AREE AMPLIAMENTO L.R. n.4/2009

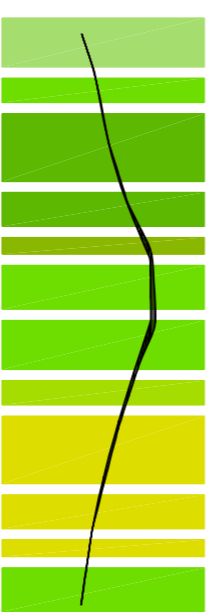

Piano Particolareggiato
del centro di Antica e Prima Formazione
in adeguamento al P. P. R.

COMUNE DI GENONI

PROVINCIA DI ORISTANO

IL SINDACO

Sig. Roberto Sardu

IL RESPONSABILE DEL SERVIZIO

Arch. J. Mirino Pirru

PROGETTISTI COORDINATORI

Dott. Ing. Giulia Bagnolo

Dott. Ing. Antonella Saba

Dott. Arch. Francesca Pisciua

COPROGETTISTI

Dott. Ing. Alessio Azzi

Dott. Ing. Maria Elena Piras

GRATIFICI E REDAZIONE

Designer Simone Curilla

Designer Paola Saba

PLANIMETRIE DI PROGETTO

COMPARTO

1 - 2

DEMOLIZIONI E RICOSTRUZIONI
INDIVIDUAZIONE AREE L.R. n.4/2009

PLANIMETRIA
SCALA 1:500

TAVOLA N.
Oa

