


PLANIMETRIA DI PROGETTO
DEMOLIZIONI E RICOSTRUZIONI
AREE PER L.R. 4/2009
SCALA 1:500

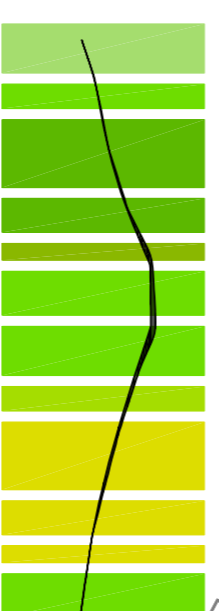

Piano Particolareggiato
del centro di Antica e Prima Formazione
in adeguamento al P.P.R.

COMUNE DI GENONI

PROVINCIA DI ORISTANO

IL SINDACO

Sig. Roberto Sardu

IL RESPONSABILE DEL SERVIZIO

Arch. J. Perrino Porru

PROGETTISTI COORDINATORI

Dott. Ing. Giulia Bagnolo

Dott. Ing. Antonella Saba

Dott. Arch. Francesca Pisciara

COPROGETTISTI

Dott. Ing. Alessio Azzi

Dott. Ing. Maria Elena Piras

GRAFICHE E RENDER

Designer Simone Curilla

Designer Paola Saba

PLANIMETRIE DI PROGETTO

COMPARTO

8 - 9 - 11 - (11a)

DEMOLIZIONI E RICOSTRUZIONI

TAVOLA N.

OC

- LEGENDA -	
PROGETTO DEMOLIZIONI	-0.5 DEMOLIZIONE VOLUME -0.5- LIVELLO
	-1 DEMOLIZIONE VOLUME -1- LIVELLO
	-1.5 DEMOLIZIONE VOLUME -1.5- LIVELLI
	-2 DEMOLIZIONE VOLUME -2- LIVELLI
PROGETTO NUOVI VOLUMI	+0.5 NUOVO VOLUME -0.5- LIVELLO
	+1 RICOSTRUZIONE RUDERE -1- LIVELLO
	+2 RICOSTRUZIONE RUDERE -2- LIVELLI
	+1 NUOVO VOLUME -1- LIVELLO
	+1.5 NUOVO VOLUME -1.5- LIVELLI
	+2 NUOVO VOLUME -2- LIVELLI

