


PLANIMETRIA DI PROGETTO
TIPOLOGIE EDILIZIE DI PROGETTO
IN BASE AL NUMERO DEI PIANI

SCALA 1:500

-----LEGENDA-----	
	PROGETTO FINALE -1-1- LIVELLO
	PROGETTO FINALE -1-3- LIVELLI
	PROGETTO FINALE -2- LIVELLI
	PROGETTO FINALE -2-3- LIVELLI
	PROGETTO FINALE -3- LIVELLI
	FABBRICATO DEMOLITO

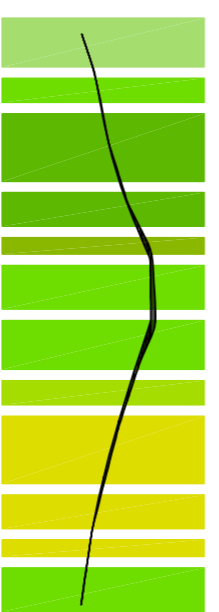

Piano Particolareggiato
del centro di Antica e Prima Formazione
in adeguamento al P. P. R.

COMUNE DI GENONI

PROVINCIA DI ORISTANO

IL SINDACO

Sig. Roberto Sardu

IL RESPONSABILE DEL SERVIZIO

Arch. J. Pinno Porru

PROGETTISTI COORDINATORI

Dott. Ing. Giulia Bagnolo

Dott. Ing. Antonella Saba

Dott. Arch. Francesca Priccia

COPROGETTISTI

Dott. Ing. Alessio Azzi

Dott. Ing. Maria Elena Piras

GRATICHE E RENDER

Designer Simone Carlini

Designer Paola Saba

PLANIMETRIE DI PROGETTO

COMPARTO

1 - 2 - (1a-1b)

TIPOLOGIE EDILIZIE DI PROGETTO IN BASE AL NUMERO DI PIANI

PLANIMETRIA
SCALA 1:500

TAVOLA N.
Pa

