

LEGENDA

TIPICI D'INTERVENTI TECNICI-ESTETICI:

- 1 Consolidamento edificio
 - 2 Ristrutturazioni
 - 3 Eliminazione superficiali
 - 4 Manutenzione ordinaria
 - 5 Manutenzione Straordinaria
- Resilario conservativo
 Ampliamento

PRESCRIZIONI SPECIFICHE:

Ripristinare o Eliminare intonaci non tradizionali:

- A - FINITURE FACCIATE e MURI PERIMETRALI
- A1 - Ripristino intonaci tradizionali
- A2 - Ripristino intonaci tradizionali
- A3 - Eliminare intonaci peltici
- A4 - Ripristino intonaci peltici in mattonella, cotto e simili dalle pareti e/o zoccoli
- A5 - Eliminare intonaco perfitato, peltici di noce, sennòso dalle pareti e/o zoccoli
- A6 - Ripristino murature tasta a vista
- A6 - Intonacare cordoli o muri in cemento o blocketti non intonacati
- A7 - Beguire intagliatura corrispondente all'altezza allegato
- A8 - Muro perimetrale e recinzioni secondo albero

Eliminare o mitigare:

- G - COMPLEMENTI
- G1 - Cavi elettrici o tubazioni esterni
- G2 - Pompe di calore
- G3 - Antenne
- G4 - Scaldabagni
- G5 - Insegne cartacee nei colori e/o eccessive nelle forme e nelle dimensioni
- G6 - Spazi pubblicitari


Eliminare e sostituire con elementi tradizionali:

- B - SERRAMENTI
- B1 - Serramenti in alluminio-pvc-metallo
- B2 - Serramenti in legno ma differenti dal tradizionale
- B3 - Serramentica in alluminio-pvc-metallo
- B4 - Avvolgibili in alluminio-pvc-metallo-legno
- B5 - Portelloni e/o persiane verso spazi pubblici sotto i 4,50m
- B6 - Cancelli in alluminio-pvc-metallo
- C - GRADINI
- C1 - Gradini con rivestimenti non tradizionali
- C2 - Gradini su spazio pubblico
- D - ACCETTI
- D1 - Balconi con sbalzi fuori norma o ricadenti su spazi pubblici con altezze al "ritraddesso" inferiori a 4,50m
- D2 - Parapetti non corrispondenti a quelli tradizionali
- D3 - Modanature estranee a quelle tradizionali
- D4 - Serramenti in materiali non tradizionali
- D5 - Soglie dimensionati realizzati con rivestimenti non tradizionali
- D6 - Pensiline
- E - CANALI DI GRONDA E PULVILI
- E1 - Canale di gronda con sponna non tradizionale
- E2 - Canale di gronda in p.v.c. e/o lamiera
- E3 - Pluviale in p.v.c. e/o lamiera
- F - COPERTURE
- F1 - Coperture in eternit
- F2 - Tetto con aggetto non tradizionale
- F3 - Tetto con tegole non tradizionali
- F4 - Copertura piana o altro tetto




Fabbricato num. Numero civico Tipo intervento	191 7 □,5	190 9 5	186 11 5
Prescrizioni	A1,A4,A6,A7,A8,B4,E1,E2,E3	A1,A4,A6,A7,A8,B4,E1,E2,E3	A1,A4,A6,A7,A8,B4,B6,E1,E2,E3

STATO ATTUALE

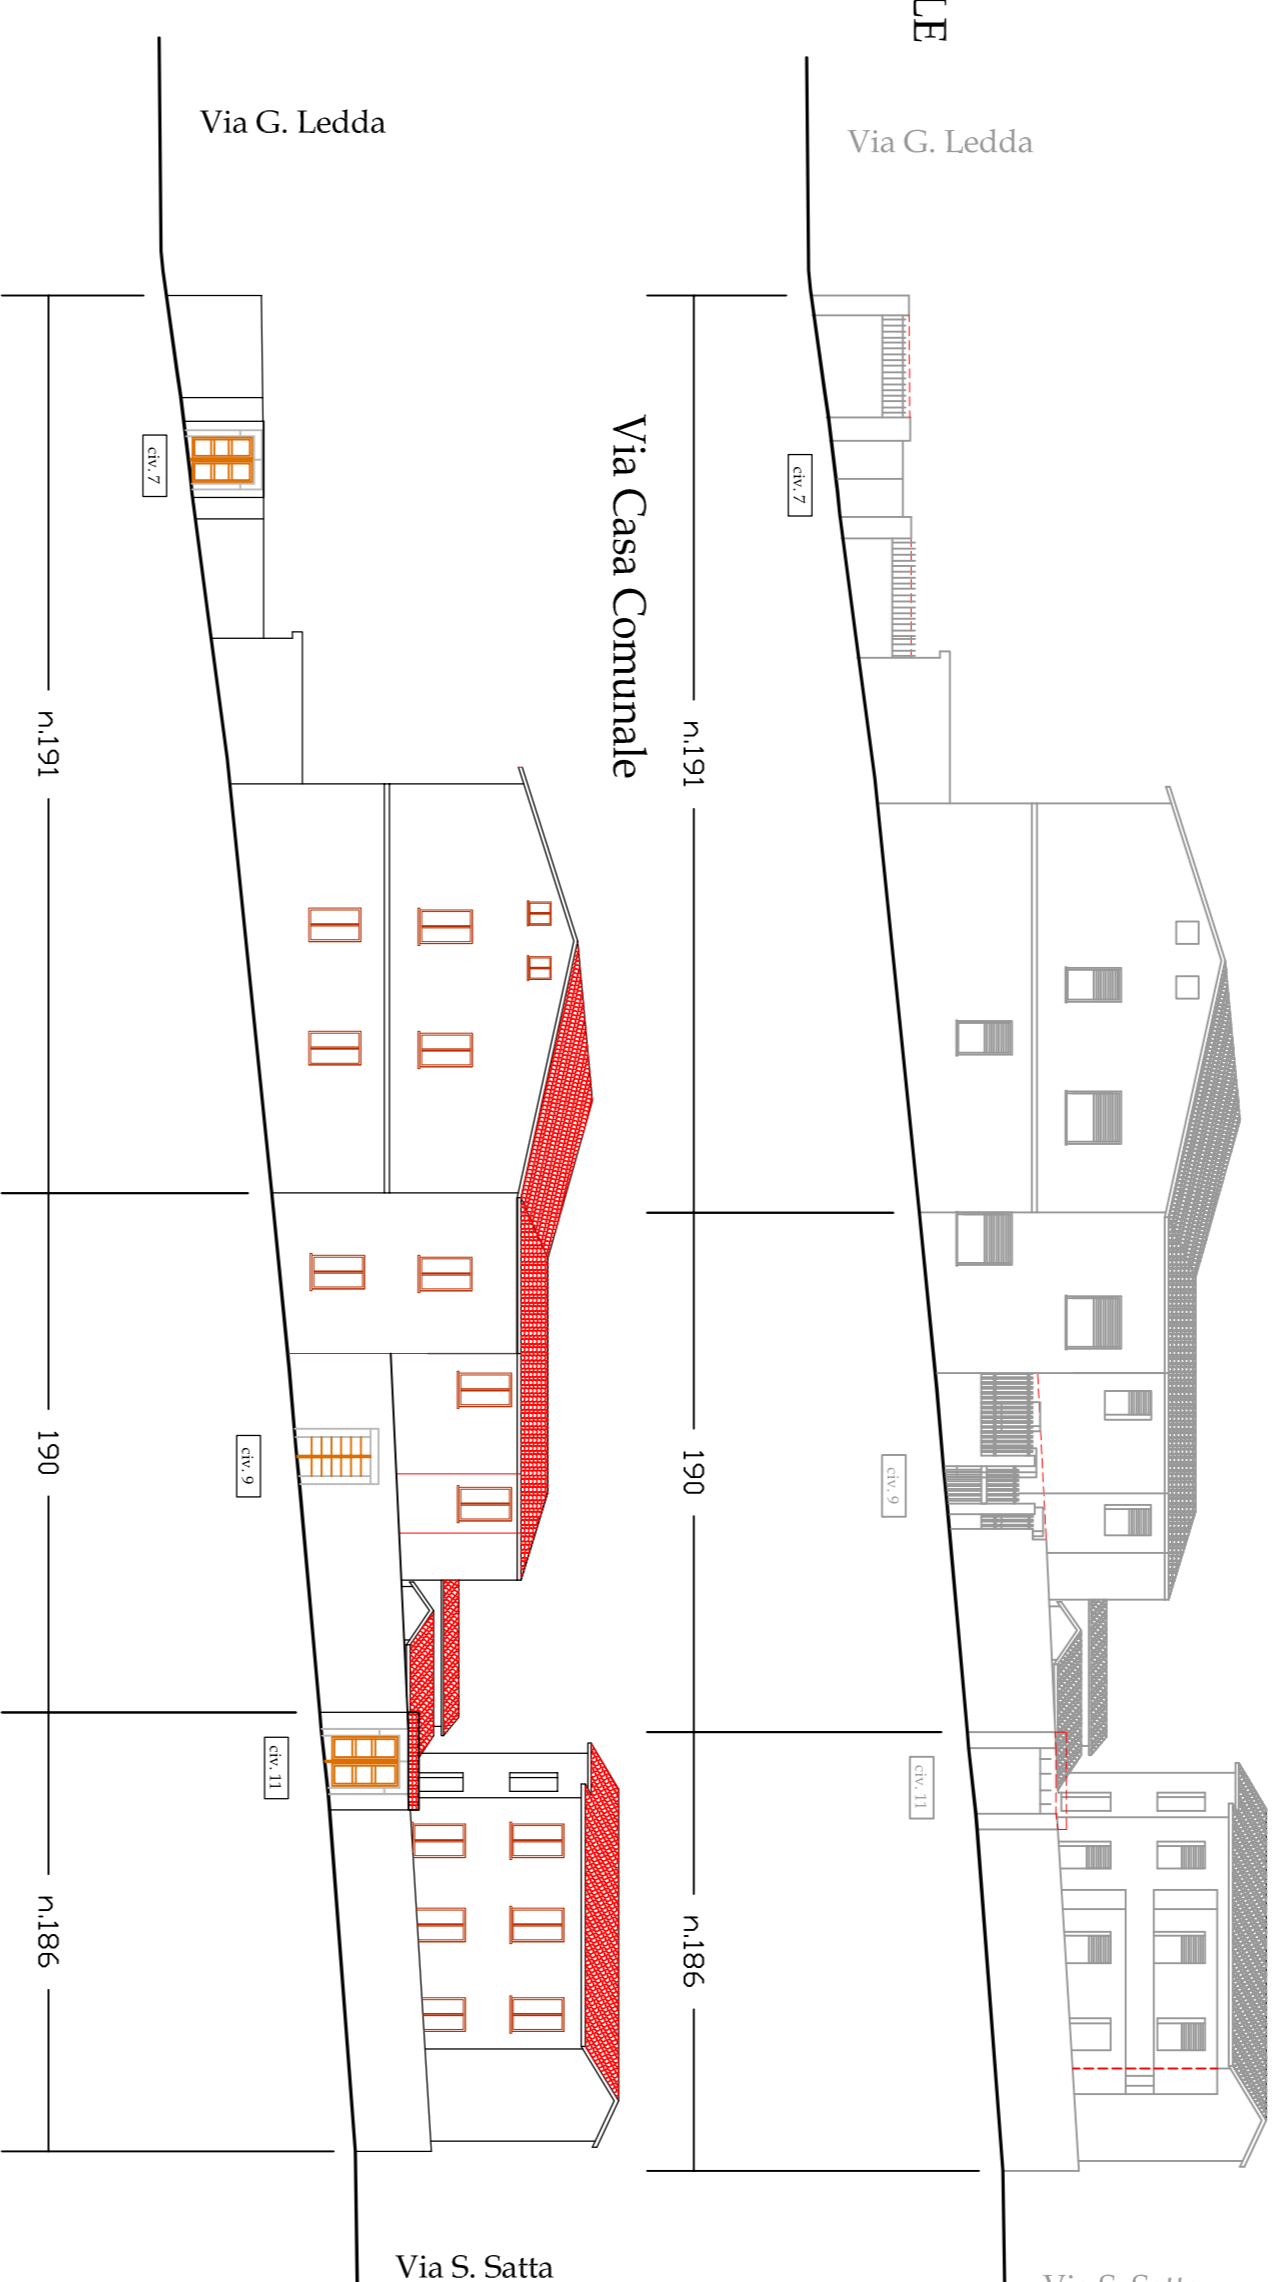

PROGETTO

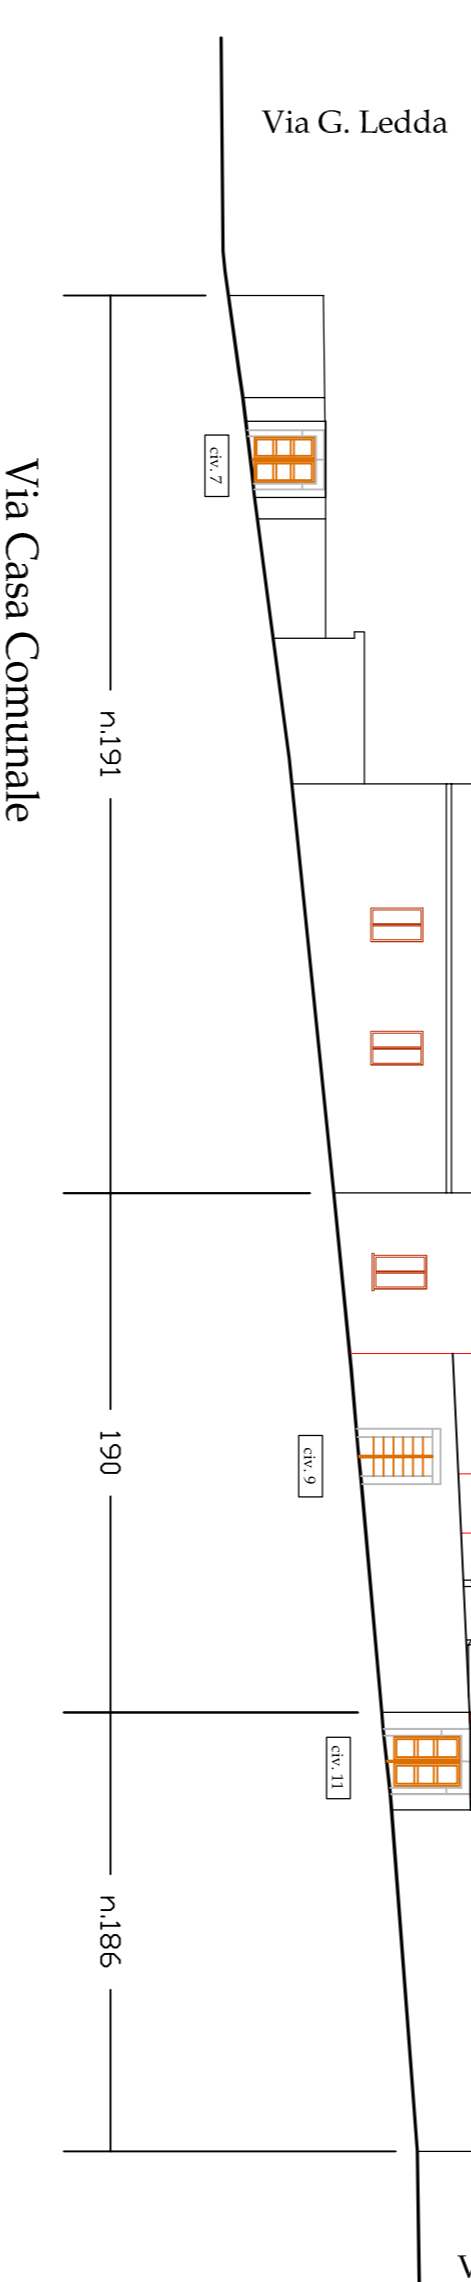

Piano Particolareggiato del centro di Antica e Prima Formazione In adeguamento al P.P.R.



COMUNE DI GENONI

PROVINCIA DI ORISTANO

IL SINDACO
Sig. Roberto Soddu

IL RESPONSABILE DEL SERVIZIO
Arch. J. Pivato Fornu

PROGETTISTI COORDINATORI

Dott. Ing. Gilla Bagnolo

Dott. Ing. Antonella Saba

Dott. Arch. Francesca Piccolu

COPROGETTISTI

Dott. Ing. Alessio Azori

Dott. Ing. Maria Elvira Pias

GRAFICHE E REDAZIONE

Designer Simone Carfagna

Designer Paola Saba

PROFILI STRADALI

COMPARTO 8

Via Casa Comunale CIVICI 7-11


STATO ATTUALE E DI PROGETTO

TAVOLA N.

SCALA 1: 200


S 8 A

Planimetria Nucleo A1 Centro Storico

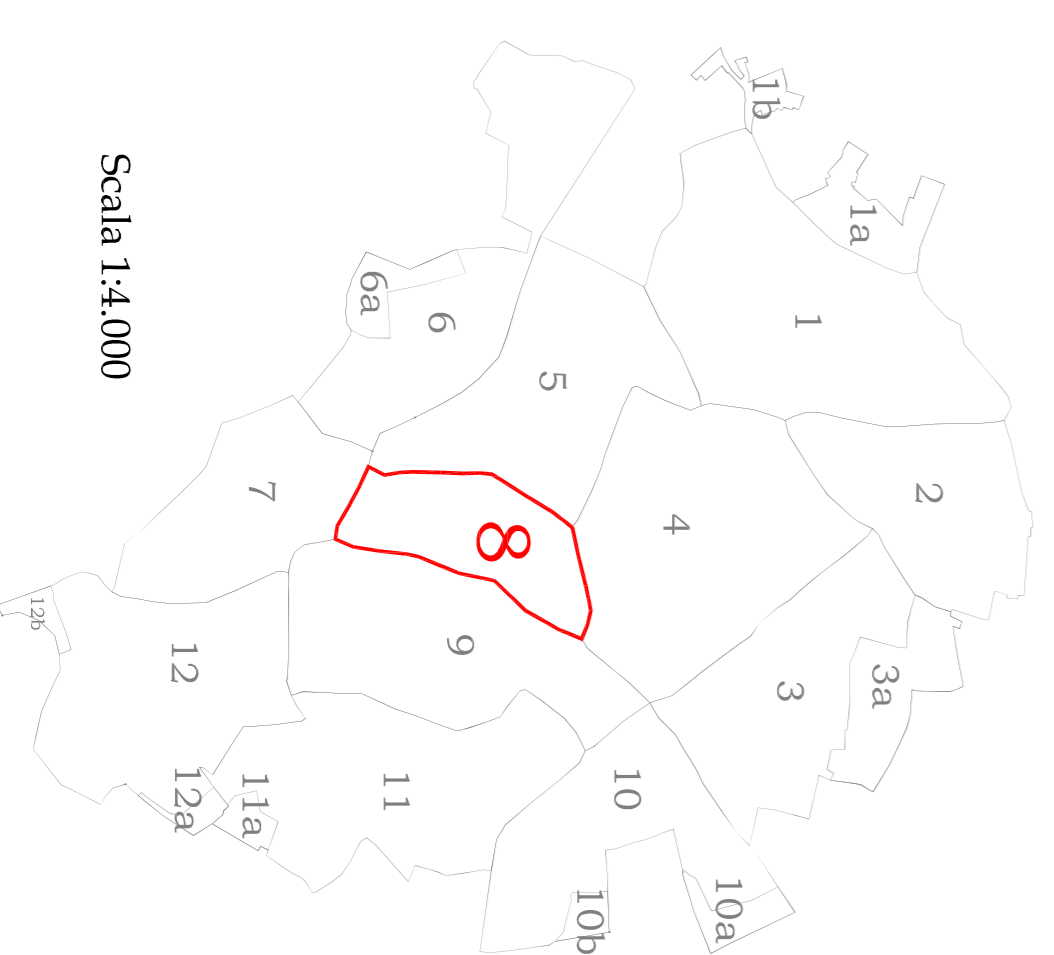

Scala 1:4.000

Comparto interessato allo studio

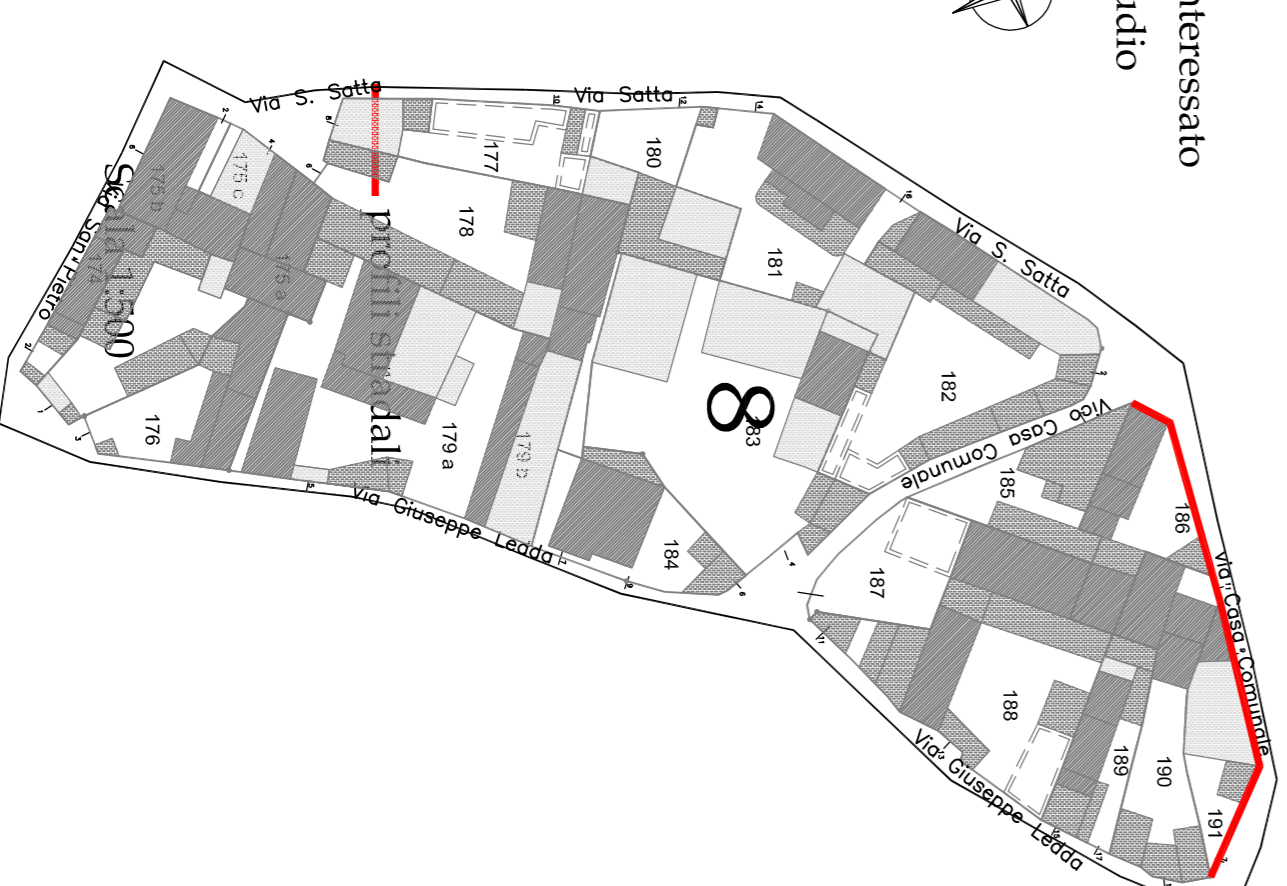

Scala 1:1.500