

LEGENDA

TIPI D'INTERVENTI TECNICI- ESTETICI:

- 1 Consolidamento sintico
 - 2 Restaurazioni
 - 3 Eliminazione superfluità
 - 4 Manutenzione Ordinaria
 - 5 Manutenzione Straordinaria
- Restauro conservativo
 Ampliamento

PRESCRIZIONI SPECIFICHE:

Inviare o Eliminare intonaci non tradizionali:

VITURE PACCAUTE e MURI PERIMETRALI

- A1 - Ripristino intonaci tradizionali
- A2 - Eliminare intonaci plastici
- A3 - Eliminare rivestimenti in piastrella, cotto e simili dalle pareti e/o zoccoli
- A4 - Eliminare intonaco griffato, pilla di neve, terranova dalle pareti e/o zoccoli
- A5 - Ripristino murature faccia a vista
- A6 - Intonacare cordoli o muri in cemento o blocchetti non intonacati
- A7 - Eseguire intagliatura corrispondente all'ibero alghese
- A8 - Muro perimetrale e recinzioni secondo ibero

ARE o mitigare:

IMPLEMENTI

- C1 - Cavi elettrici o tubazioni esterni
- C2 - Pompe di calore
- C3 - Antenne
- C4 - Scaldabagni
- C5 - Insegne caricate nei colori e/o eccessive nelle forme e nelle dimensioni
- C6 - Spazi pubblicitari

Eliminare e sostituire con elementi tradizionali:

B - SERRAMENTI

- B1 - Serramenti in alluminio-pre-metallic
- B2 - Serramenti in legno ma differenti dal tradizionale
- B3 - Serramenti in alluminio-pre-metallic
- B4 - Serramenti in alluminio-pre-metallic-legno
- B5 - Finelli e/o persiane verso spazi pubblici sotto i 4,50m
- B6 - Cancelli in alluminio-pre-metallic

C - GRADINI

- C1 - Gradini con rivestimenti non tradizionali
- C2 - Gradini su spazio pubblico

D - ACCENTI

- D1 - Proprietà con sbalzi fuori norma o sfondati su spiazzi pubblici con altezza di°mtracaloso inferiori a 4,50m
- D2 - Proprietà non corrispondenti a quelli tradizionali
- D3 - Medianature esterne a quelle tradizionali
- D4 - Segni ed architetture con rivestimenti non tradizionali
- D5 - Seglie e davanzali realizzati con rivestimenti non tradizionali
- D6 - Fessure




E - CANALI DI GRONDA E PLUVIALI

- E1 - Canale di gronda con segna non tradizionale
- E2 - Canale di gronda in p.v.c. e/o lamiera
- E3 - Fessure in p.v.c. e/o lamiera

F - COPERTURE

- F1 - Coperture in tegole non tradizionali
- F2 - Tetto con tegole non tradizionali
- F3 - Tetto con tegole non tradizionali
- F4 - Copertura piana o altro tetto

Fabbricato num. Numero civico	175 1	176 3	179 5	184 7-9
Tipo intervento	<input checked="" type="checkbox"/> A,4	<input type="checkbox"/> A6,B6	<input type="checkbox"/> A6,A7,A8	<input type="checkbox"/> A1,A6,A7 B1,B4,C3
Prescrizioni	A7,B1	A6,B6	A6,A7,A8	A1,A6,A7 B1,B4,C3

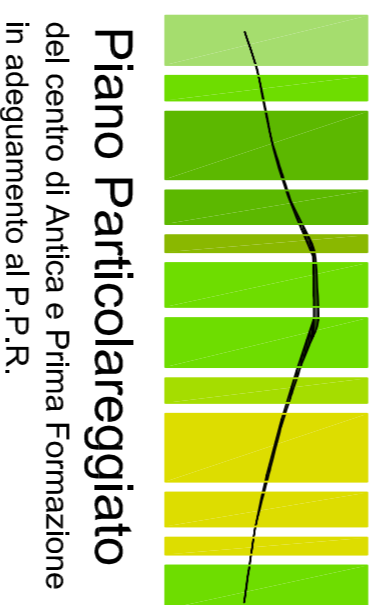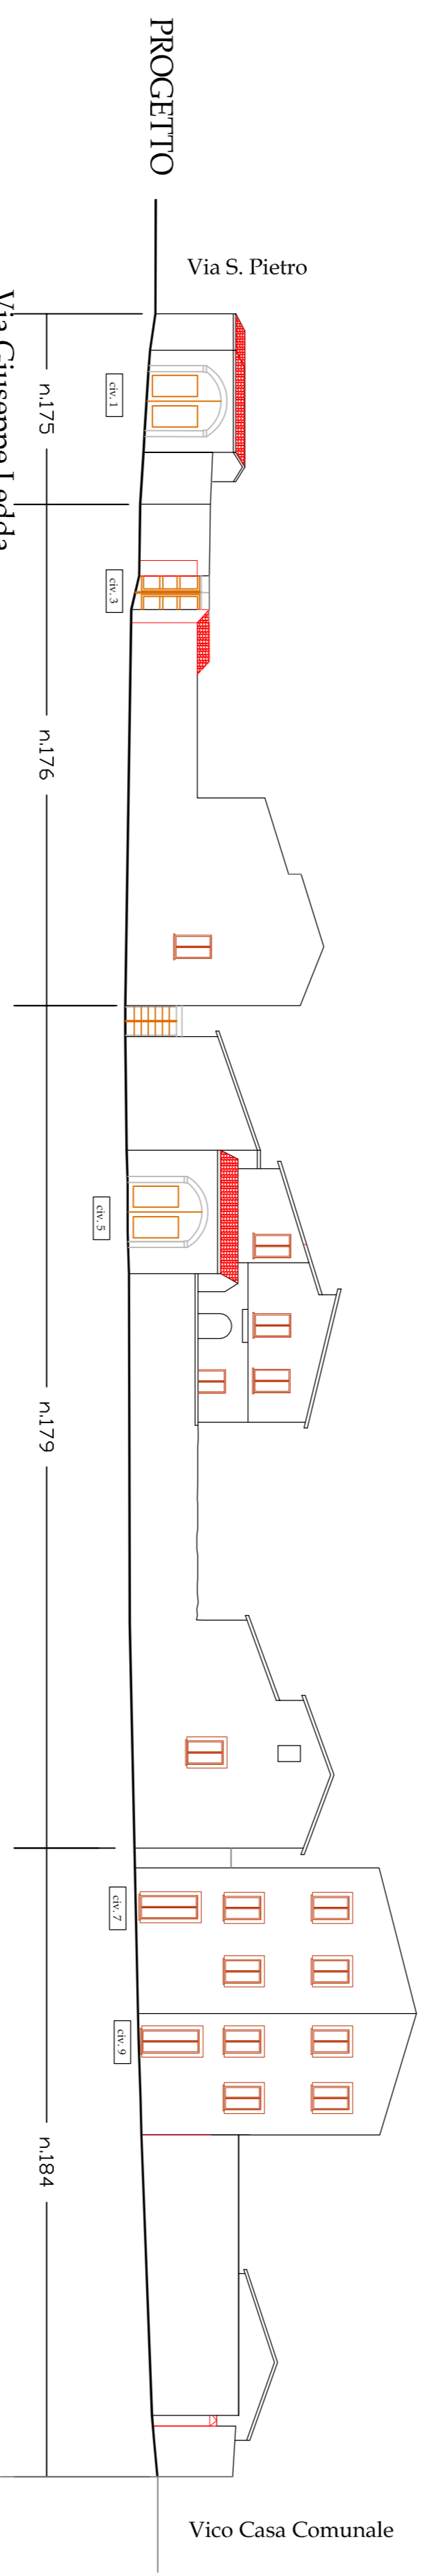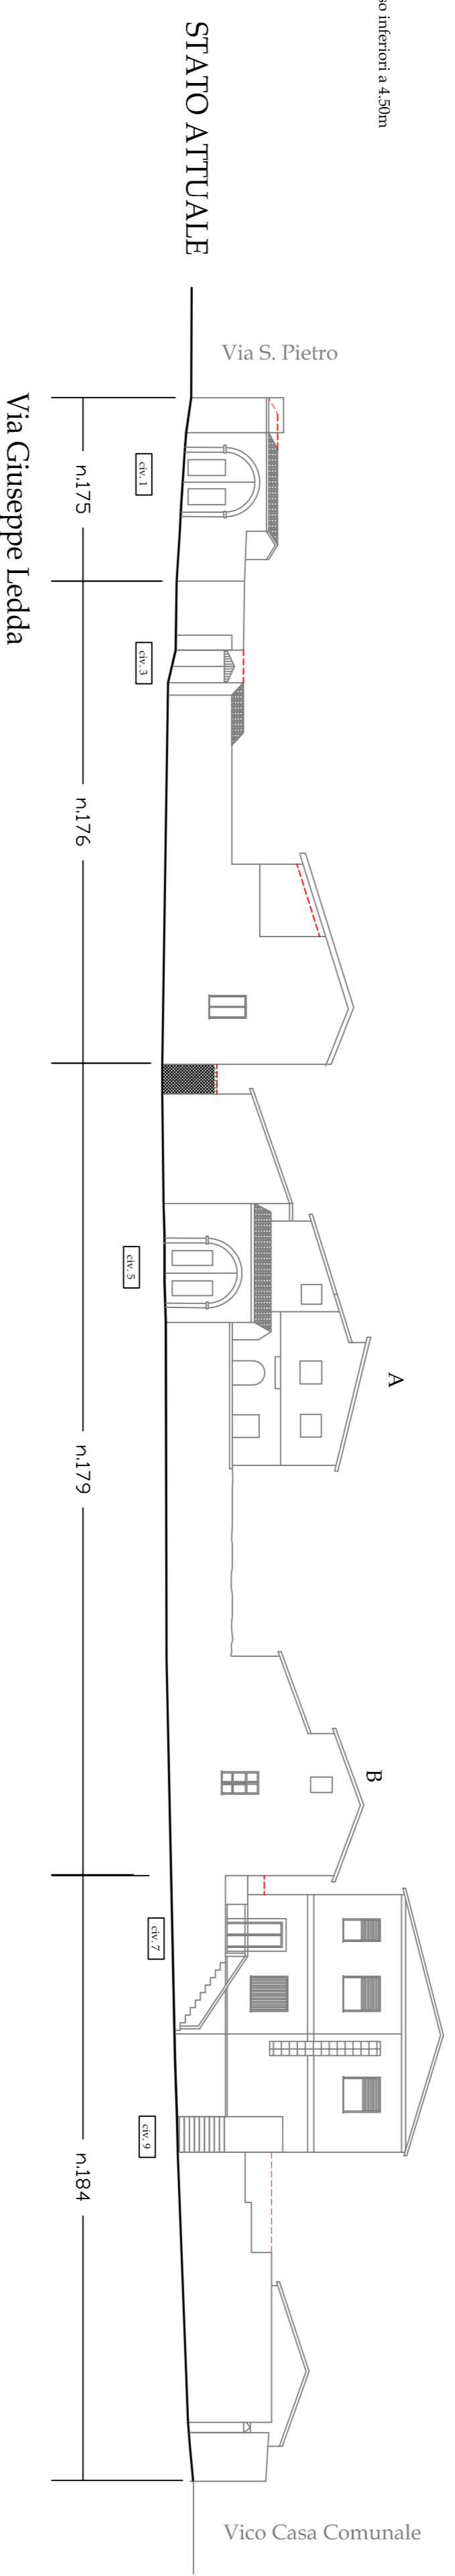

Piano Particolareggiato
del centro di Antica e Prima Formazione
In adeguamento al P. P. R.

COMUNE DI GENONI

PROVINCIA DI ORISTANO

IL SINDACO
Sig. Romano Sadu

IL RESPONSABILE DEL SERVIZIO
Arch. J. Pireno Pirru

PROGETTISTI COORDINATORI

- Dot. Ing. Giulia Bagnolo
 Dot. Ing. Antonella Saba
 Dot. Ing. Antonella Saba
 Dot. Arch. Francesca Pichiaiu

COPROGETTISTI

- Dot. Ing. Alessio Azzi
 Dot. Ing. Maria Elena Piras
 GRAFICHE E RENDER
 Designer Simona Curia
 Designer Paola Saba

PROFILI STRADALI

COMPARTO

8

Via Giuseppe Ledda CIVICI 1-9


STATO ATTUALE E DI PROGETTO

TAVOLA N.


SCALA 1: 200

S 8 B

GENONI 2014

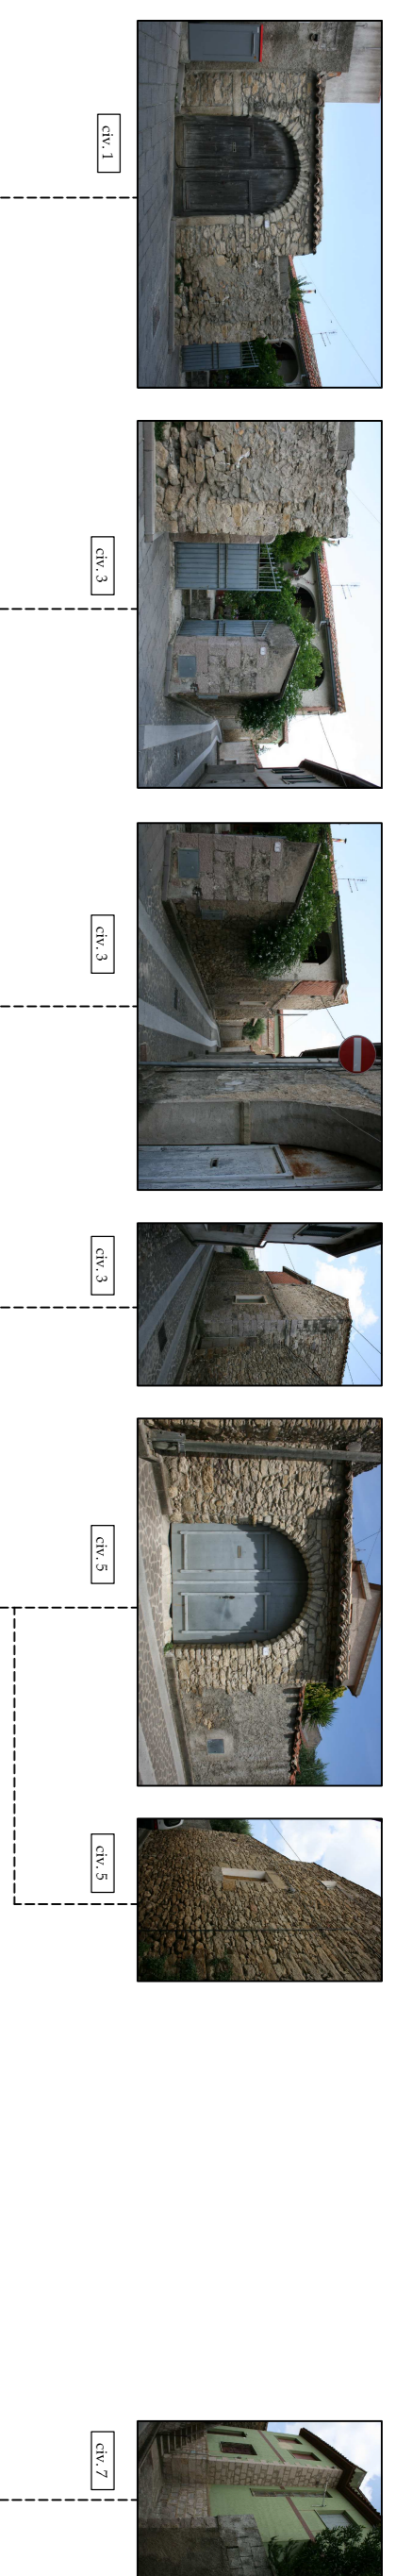


Planimetria Nucleo A1 Centro Storico

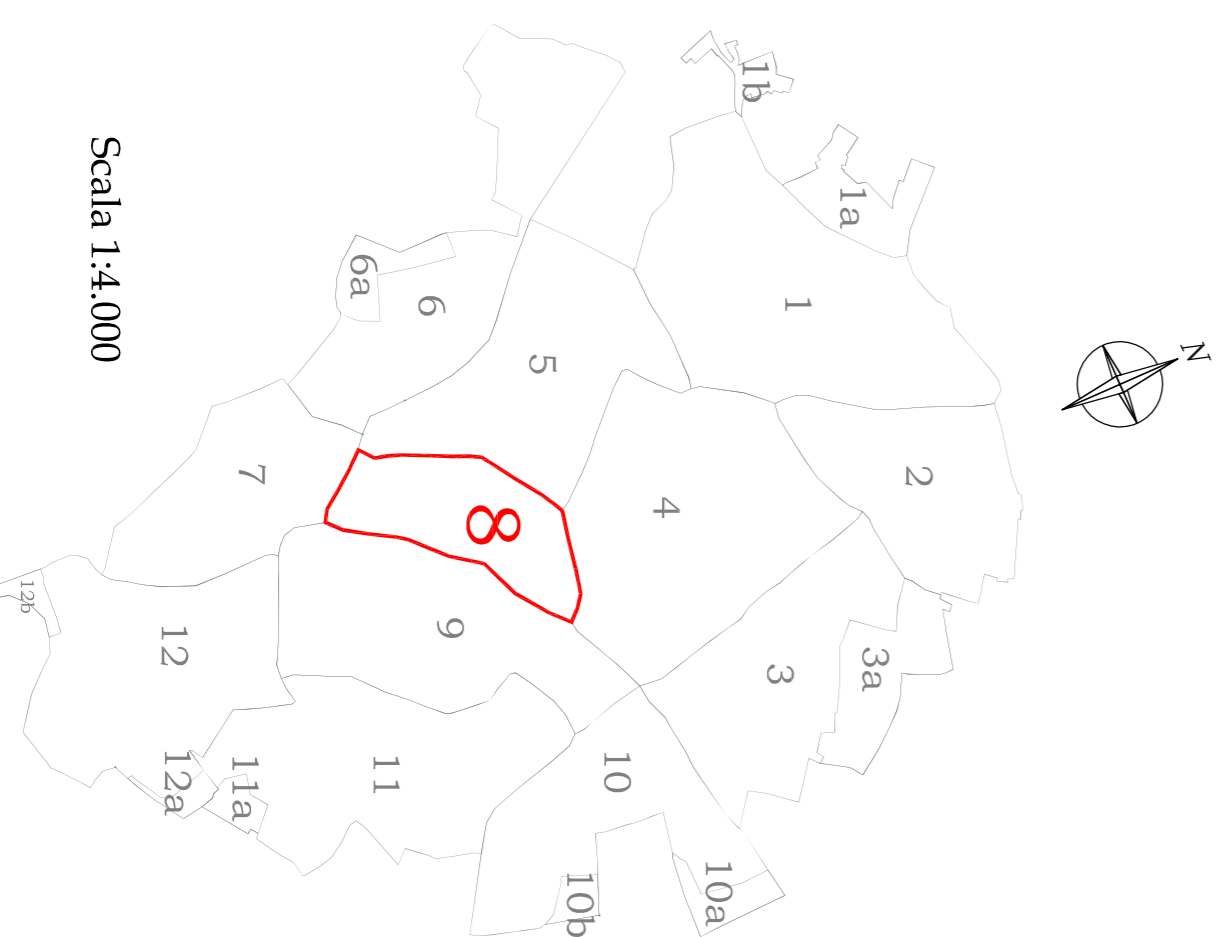

Scala 1:4.000

Comparto interessato allo studio

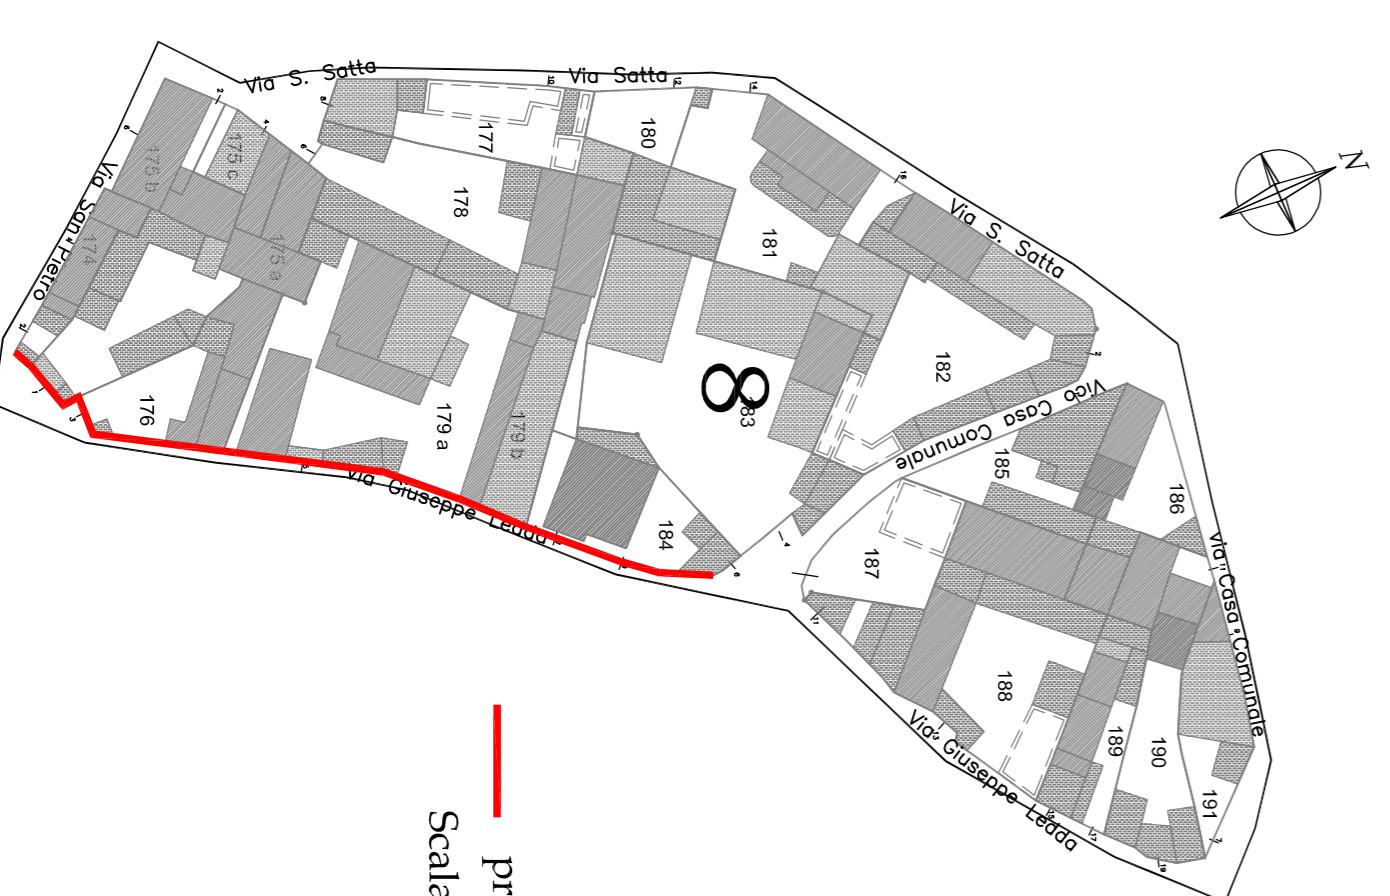

— profili stradali
Scala 1:500