



# LEGENDA

## TIPICI D'INTERVENTI TECNICI-ESTETICI:

- 1 Consolidamento salico
  - 2 Rinfresciture
  - 3 Eliminazione superfedimenti
  - 4 Manutenzione Ordinaria
  - 5 Manutenzione Straordinaria
-  Residuo conservativo  
 Ampliamento

## PRESCRIZIONI SPECIFICHE:

### Ripristinare o Eliminare intonaci non tradizionali:

#### A - FINITURE FACCIATE e MURI PERIMETRALI

- A1 - Ripristino intonaci tradizionali
- A2 - Ripristino intonaci plastici
- A3 - Eliminare rivestimenti in pastiglia, cotto e smalti dalle pareti e/o zoccoli
- A4 - Eliminare intonaco graffiato, patiti di neve, lammiera dalle pareti e/o zoccoli
- A5 - Ripristino murature faccia a vista
- A6 - Intonacare cordoli o muri in cemento o blocchetti non intonacati
- A7 - Eseguire l'integrità corrispondente all'elenco allegato
- A8 - Altro perimetrale e retinzioni secondo abaco

### Eliminare o mitigare:

#### G - COMPONENTI

- G1 - Cavi elettrici o tubazioni esterni
- G2 - Pompe di calore
- G3 - Antenne
- G4 - Scaldasigari
- G5 - Insegne cartacee nei colori e/o eccessive nelle forme e nelle dimensioni
- G6 - Spazi pubblicitari

### Eliminare e sostituire con elementi tradizionali:

#### B - SERRAMENTI

- B1 - Serramenti in alluminio-pvc-metallo
- B2 - Serramenti in legno ma difformi dal tradizionale
- B3 - Serramenta in alluminio-pvc-metallo
- B4 - Avvolgibili in alluminio-pvc-metallo-legno
- B5 - Portelloni e/o persiane verso spazi pubblici sotto i 4,50m
- B6 - Cancelli in alluminio-pvc-metallo

#### C - GRADINI

- C1 - Gradini con rivestimenti non tradizionali
- C2 - Gradini su spazio pubblico

#### D - ACCETTI





- D1 - Balconi con stufi fuori porta o tralicci su spazi pubblici con altezze al tiradesso inferiori a 4,50m
- D2 - Balconi con stufi fuori porta o tralicci su spazi pubblici con altezze al tiradesso superiori a 4,50m
- D3 - Moduli di illuminazione su spazi pubblici
- D4 - Signili ed architravi con rivestimenti non tradizionali
- D5 - Seglie ed avanzati realizzati con rivestimenti non tradizionali
- D6 - Persiane

#### E - CANALI DI GONDA E PULVILI

- E1 - Canale di gonda con sigona non tradizionale
- E2 - Canale di gonda in p.v.c. e/o lamiera
- E3 - Piviale in p.v.c. e/o lamiera


#### F - COPERTURE

- F1 - Coperture in eternit
- F2 - Tetto con oggetto non tradizionale
- F3 - Tetto con tegole non tradizionali
- F4 - Copertura piana o altro tetto

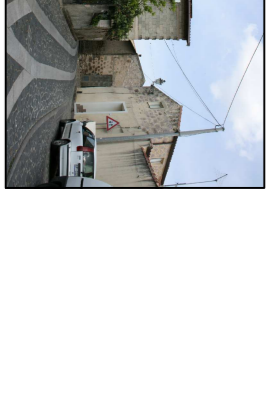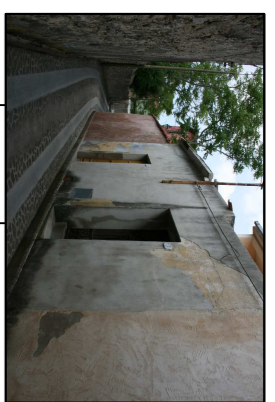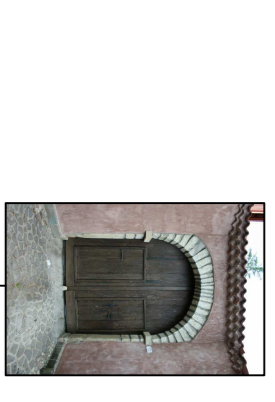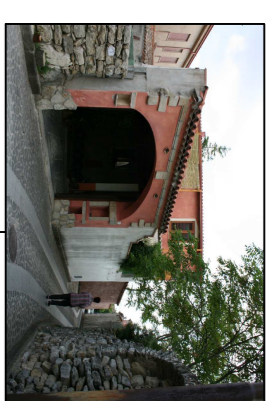


Fabbricato num. Numero civico	188 11-13	189 15-17	190 19
Tipo intervento	4	5	4
Prescrizioni	A1,A3,A7 B1,B5	A1,A7,B2,G1	A1,A7,G1

## STATO ATTUALE

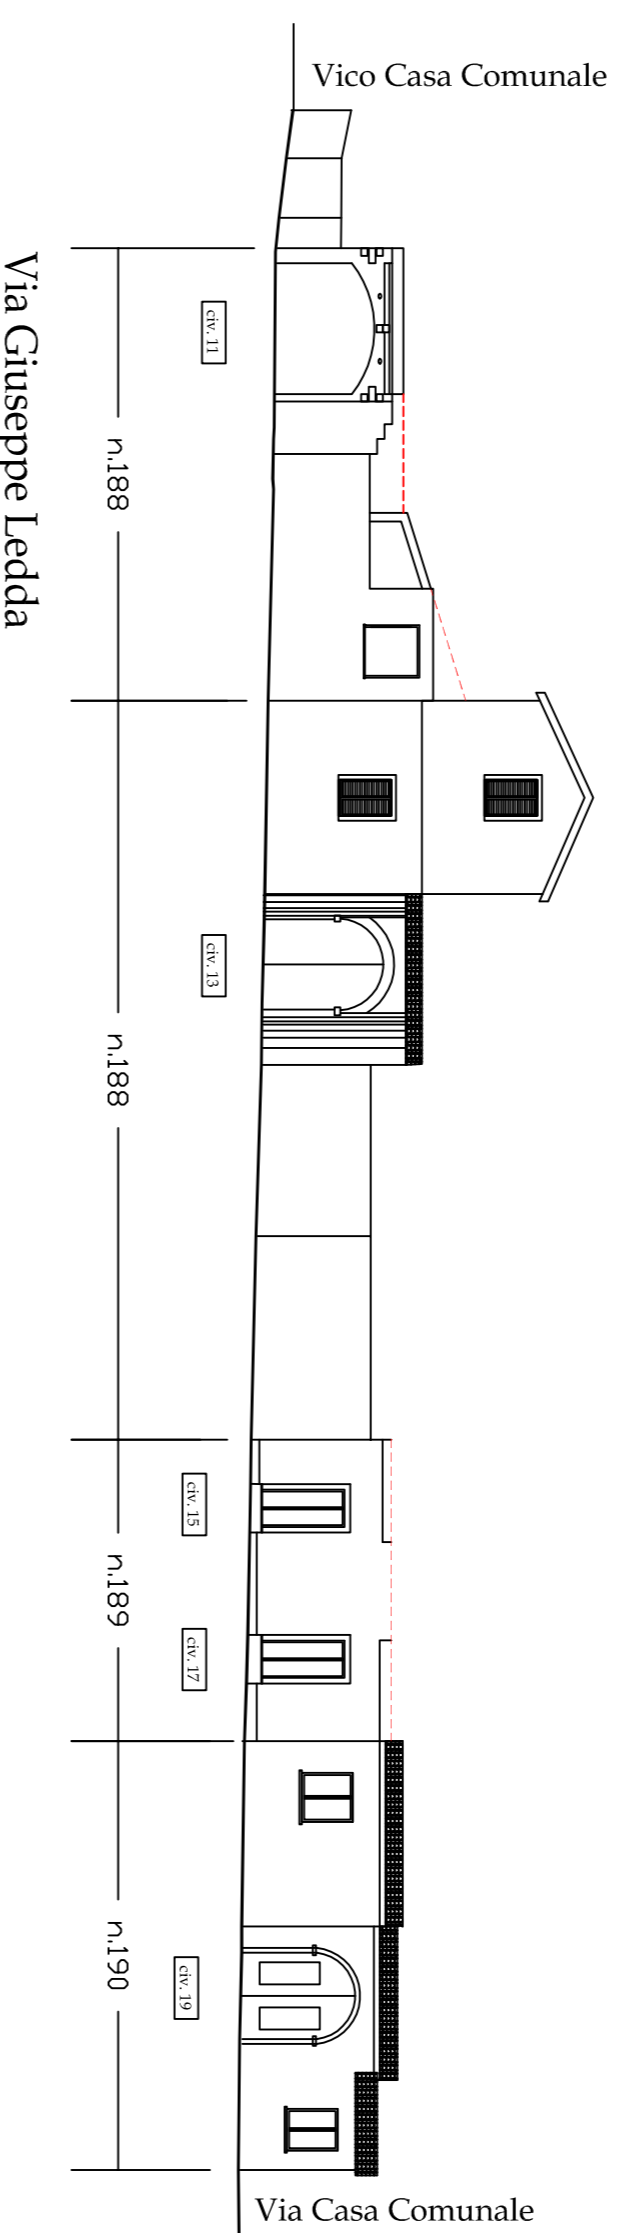

## PROGETTO

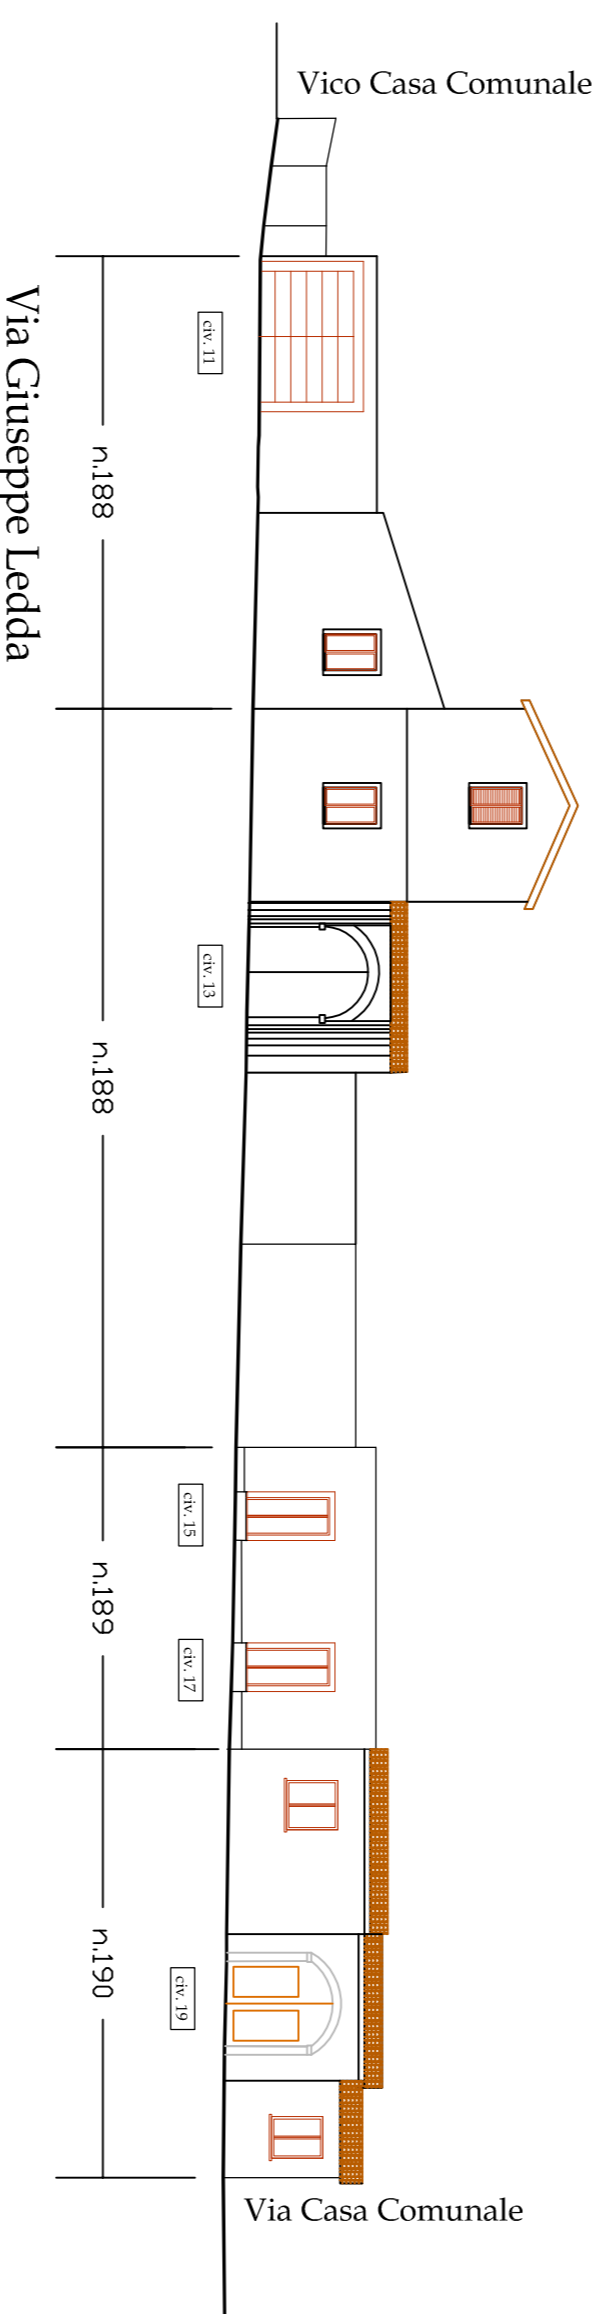

## COMUNE DI GENONI

### PROVINCIA DI ORISTANO

IL SINDACO  
Sig. Roberto Soddu

IL RESPONSABILE DEL SERVIZIO  
Arch. J. Pinino Penu

#### PROGETTISTI COORDINATORI

Dott. Ing. Giulia Bagnolo

Dott. Ing. Antonella Saba

Dott. Arch. Francesca Picchiu

#### COPROGETTISTI

Dott. Ing. Alessio Azzi

Dott. Ing. Maria Elvira Pias

#### GRAFICHE E RENDER

Designer Simone Carida

Designer Paola Saba

## PROFILI STRADALI

### COMPARTO

**8**

Via Giuseppe Ledda CIVICI 11-19

## STATO ATTUALE E DI PROGETTO


TAVOLA N.

SCALA 1: 200

**S S8c**


GENONI, ..... 2014

Planimetria Nucleo A1  
Centro Storico

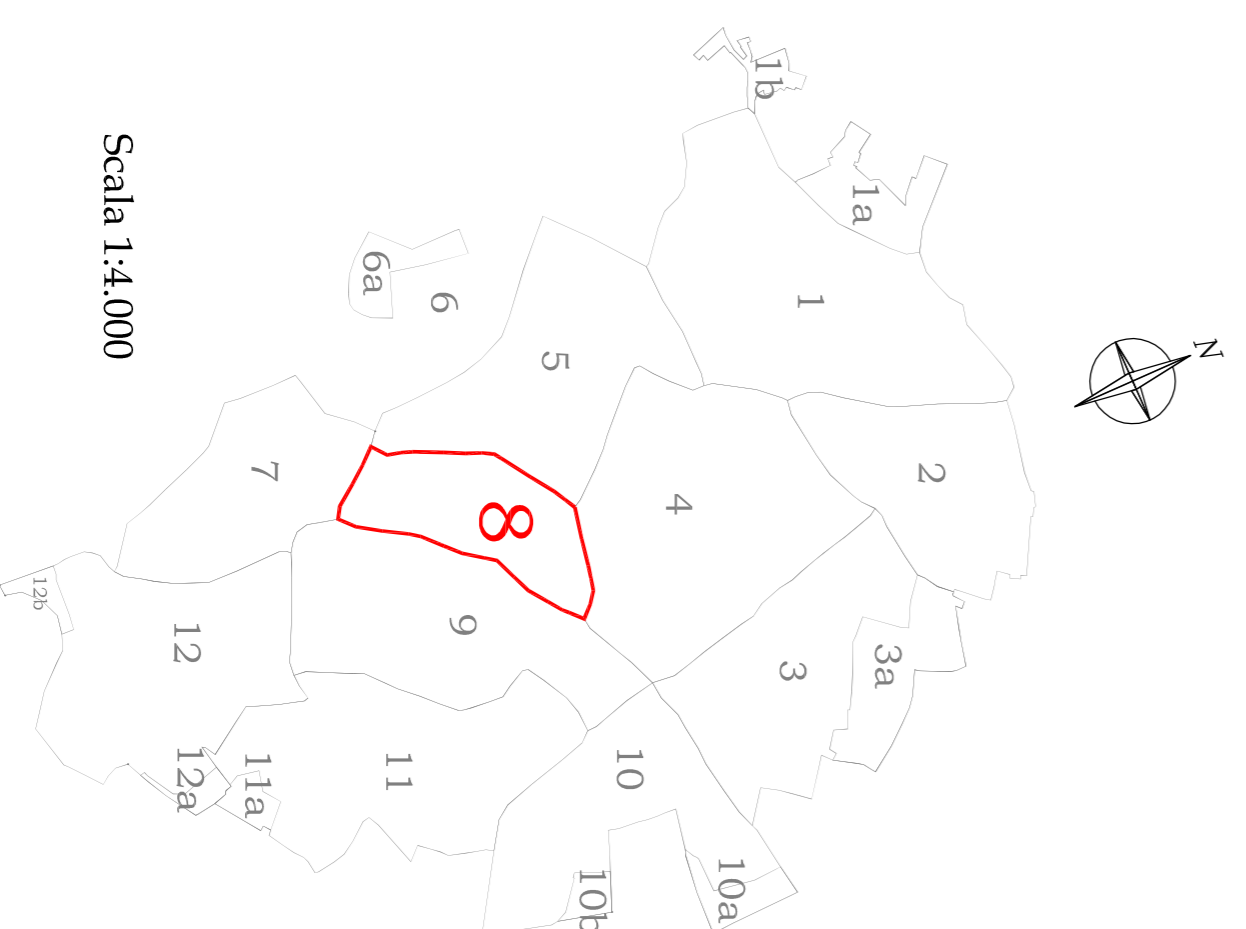

Scala 1:4.000

Comparto interessato  
allo studio

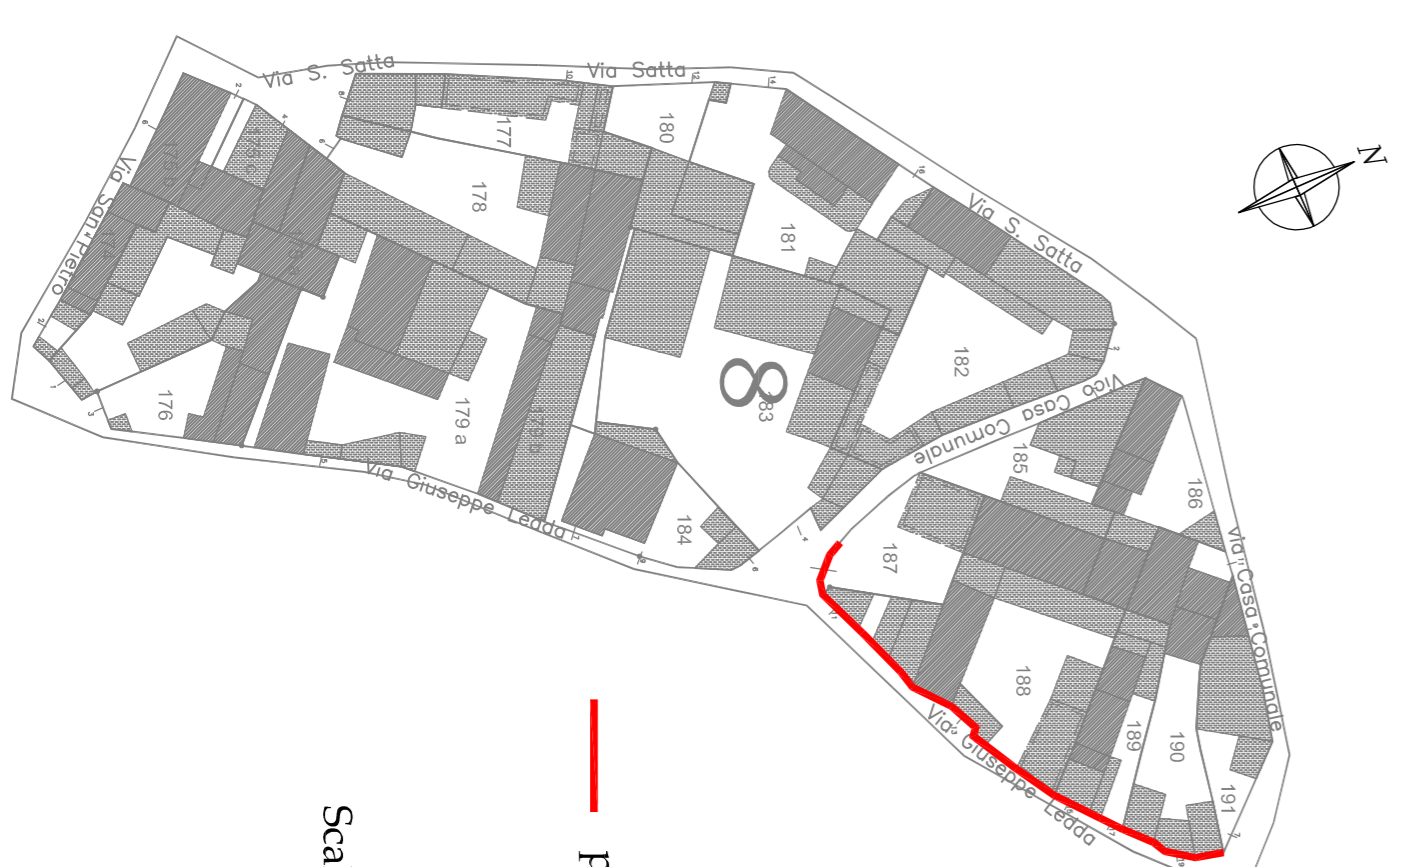

Scala 1:500

— profili stradali