


Comparto interessato
allo studio

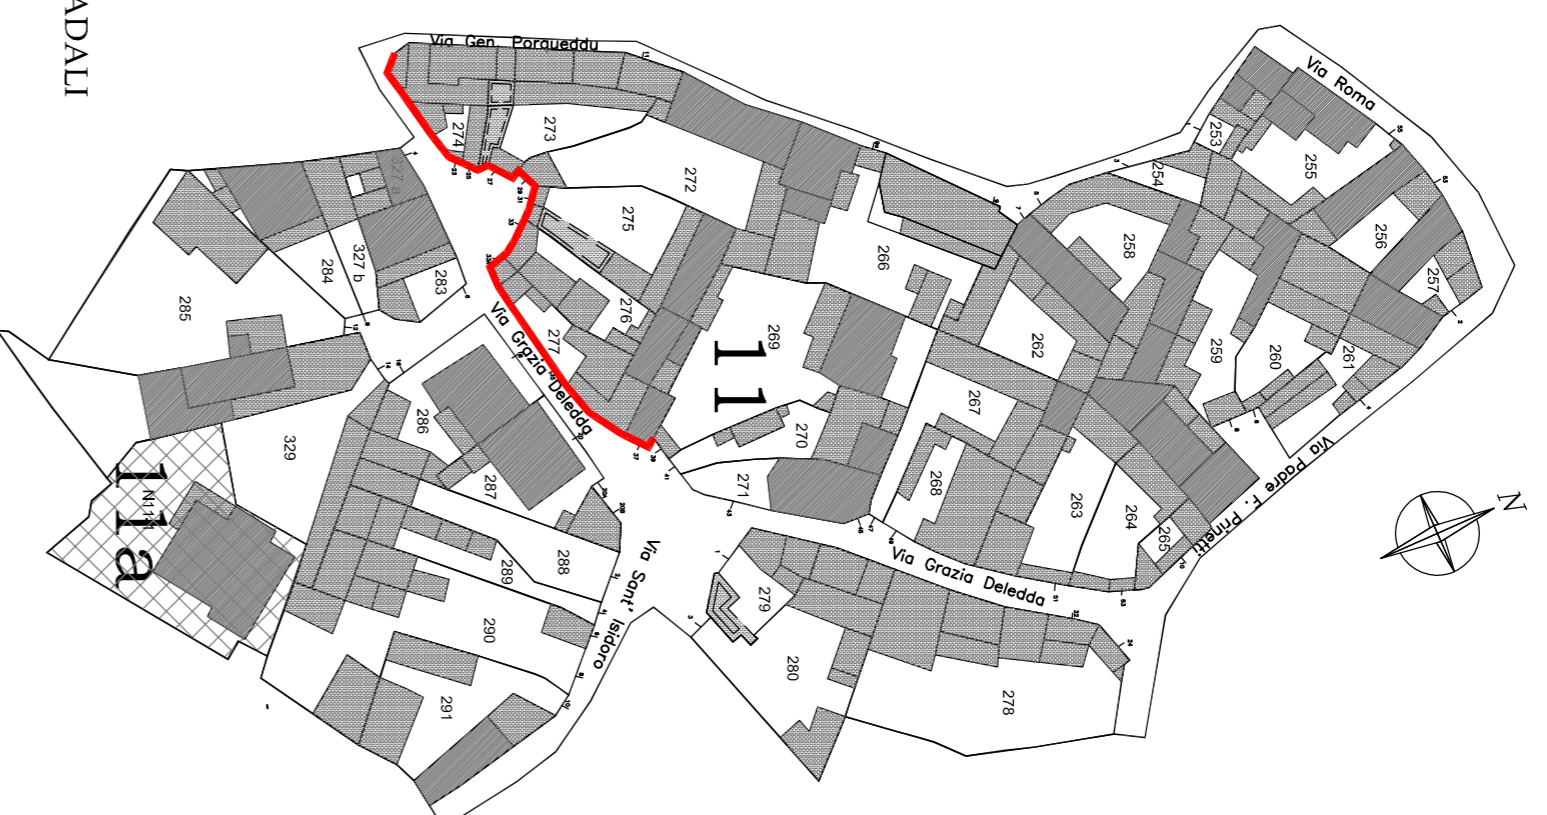

Scala 1:500

PROFILI STRADALI



Piano Particolareggiato
del centro di Antica e Prima Formazione
in adeguamento al P.P.R.

COMUNE DI GENONI

PROVINCIA DI ORISTANO

IL SINDACO

Sig. Roberto Soddu

IL RESPONSABILE DEL SERVIZIO

Arch. J. Pierluigi Pirri

PROGETTISTI COORDINATORI

Doct. Ing. Giulia Biaggio

Doct. Ing. Antonella Saba

Doct. Arch. Francesca Piccin

CORPROGETTISTI

Doct. Ing. Alessio Azoni

Doct. Ing. Maria Elena Piras

GRAFICHE E RENDER

Designer Simone Caridi

Designer Paola Saba

PROFILI STRADALI

COMPARTO

11

VIA GRAZIA DELEDDA CIVICI 23-37


STATO ATTUALE E DI PROGETTO

TAVOLA N.

SCALA 1:200

S11c

GENONI, 2014

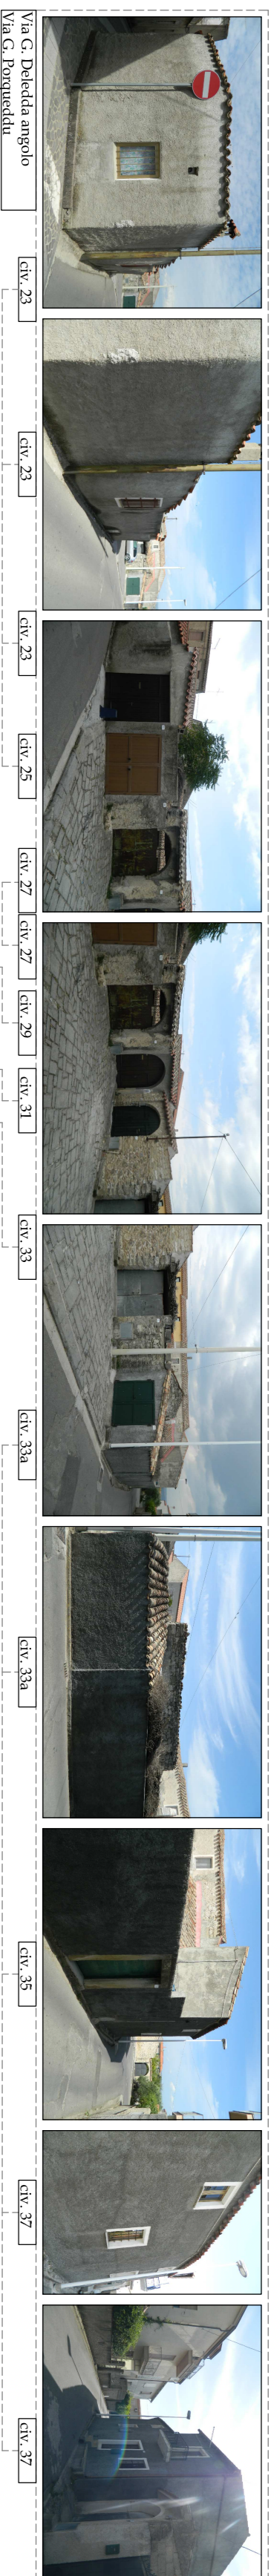

Via G. Porqueddu angolo
Via G. Deledda


Fabbricato num. Numero civico	274 23-25	273 27	272 29	275 31	276 33	277 33a - 35 - 37
Tipo intervento	5	4	4	4	4	4
Prescrizioni	A7 B1 B6 (civ. 25) G1	A1 A7	A1 A7	A7 A7	A5 B6 G1 rimuovere tettoia in lamiera	A7 B6 G1 C1-C2 E1-E2 G1

STATO ATTUALE


Via Grazia Deledda

PROGETTO

Via Grazia Deledda

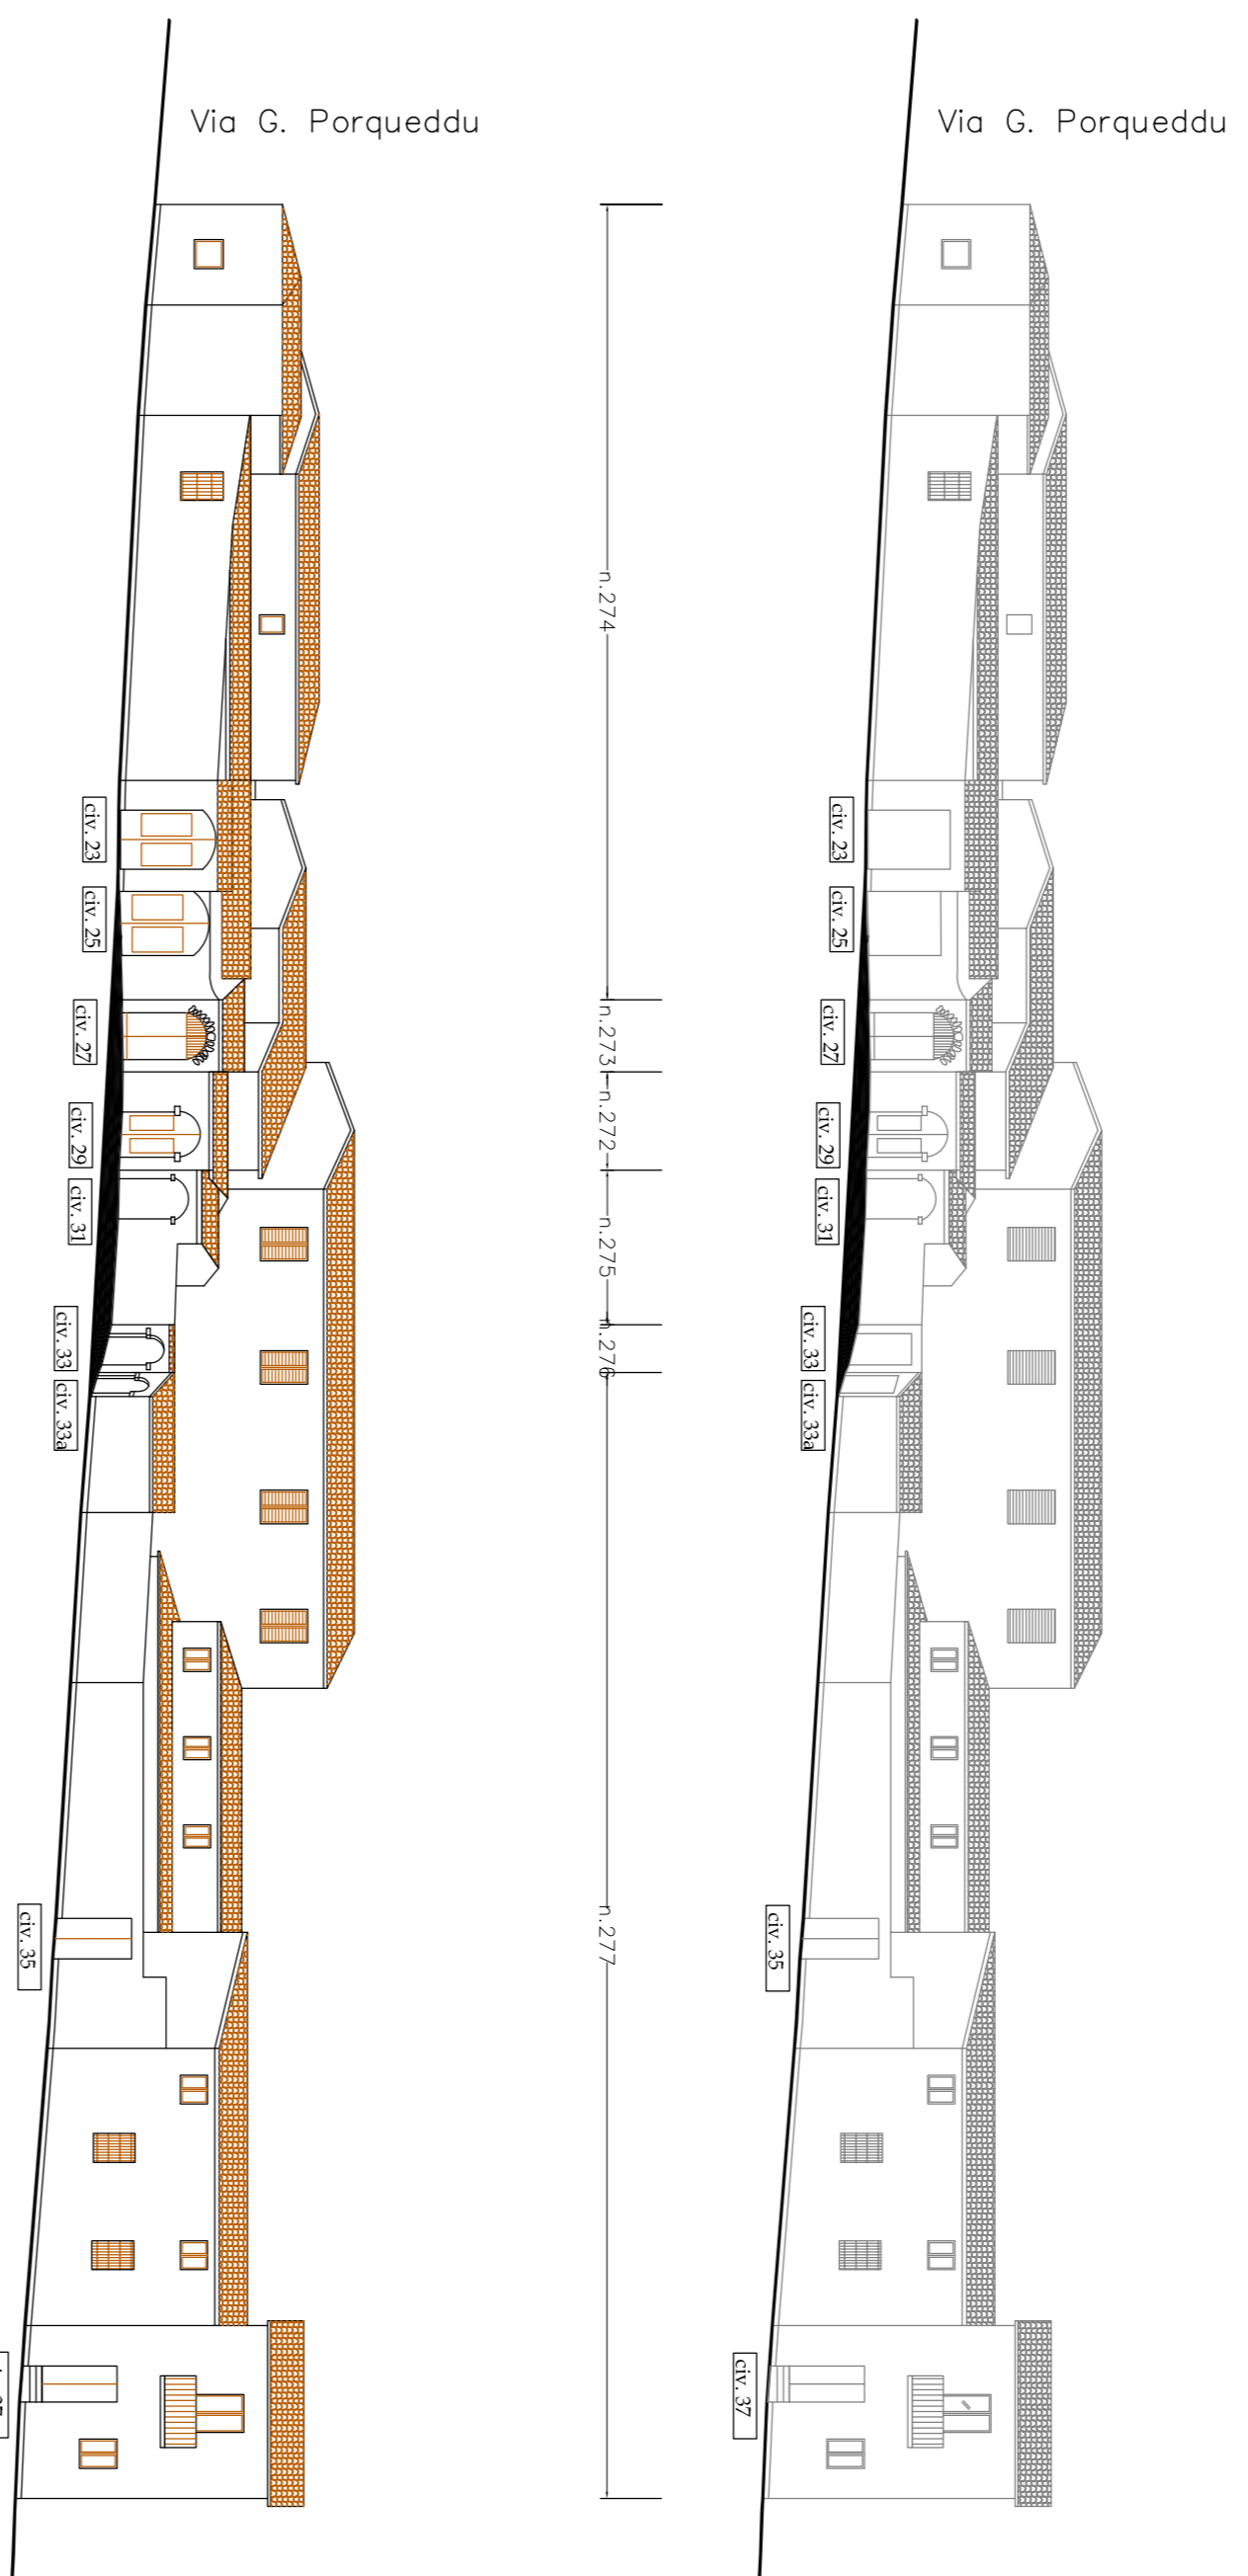

Planimetria Nucleo A1
Centro Storico

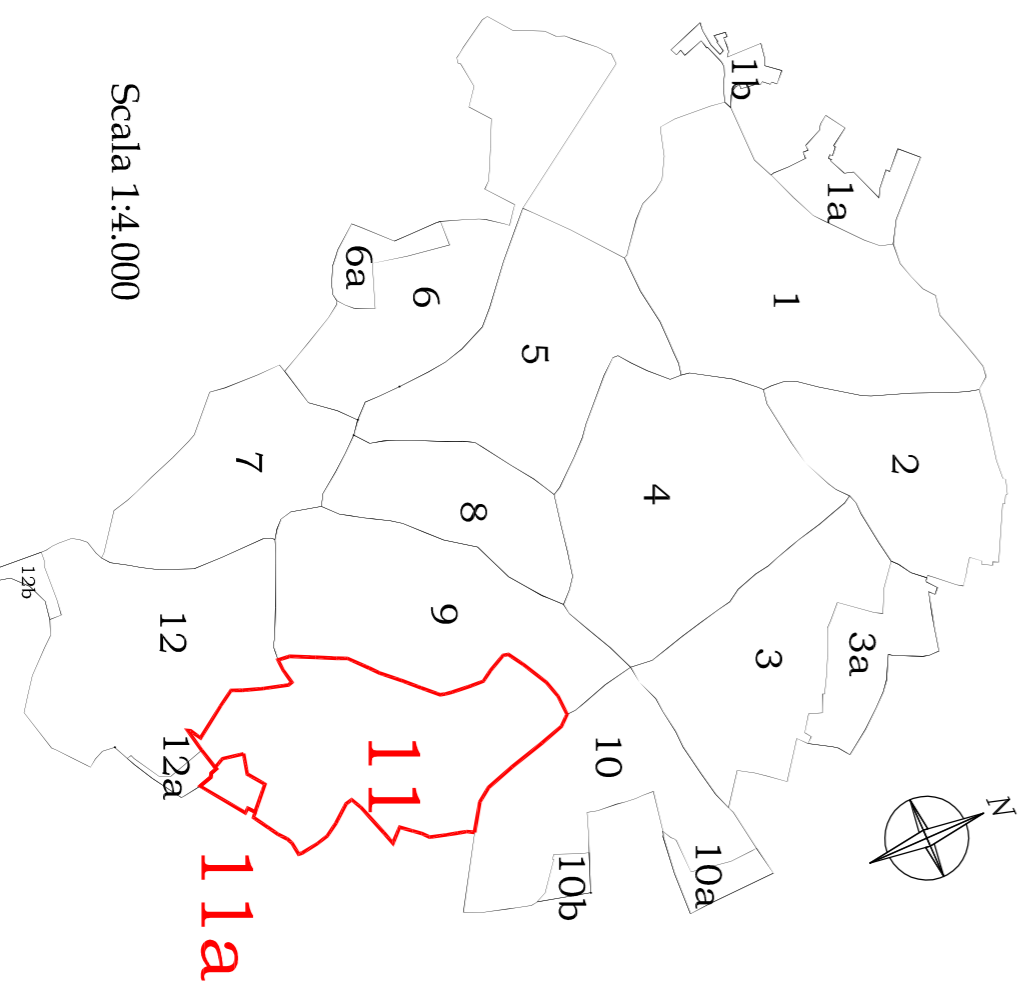

Scala 1:4.000

LEGENDA

TIPICI D'INTERVENTI TECNICI - ESTETICI:

- 1 Consolidamento statico
 - 2 Restaurazioni
 - 3 Eliminazione superficiali
 - 4 Manutenzione Ordinaria
 - 5 Manutenzione Straordinaria
- Restano conservativo
Ampliamento

PRESCRIZIONI SPECIFICHE:

Ripristinare o Eliminare intonaci non tradizionali:

- A - FINITURE PACCHATE e MURI PERMETRALI
- A1 - Ripristino intonaci tradizionali
- A2 - Eliminare intonaci plastici
- A3 - Eliminare rivestimenti in piastrelle, ceramiche e simili dalle pareti e/o zoccoli
- A4 - Eliminare intonaci granitici, pidi di neve, terranova dalle pareti e/o zoccoli
- A5 - Ripristino murature faccia a vista
- A6 - Intonacare condotti e muri in cemento o blocchetti non intonacati
- A7 - Eseguire intagliatura corrispondente all'assetto alleggio
- A8 - Muro perimetrale e recinzioni secondo alveo

Eliminare o mitigare:

- G - COMPONENTI
- G1 - Cavi elettrici e tubazioni esterne
- G2 - Pompe di calore
- G3 - Scaffalature
- G4 - Scaffalature
- G5 - Insegne cartacee nei colori e/o eccessive nelle forme e nelle dimensioni
- G6 - Spazi pubblicitari

Eliminare e sostituire con elementi tradizionali:

- B - SERRAMENTI
- B1 - Serramenti in alluminio-pvc-metallo
- B2 - Serramenti in legno ma differenti dal tradizionale
- B3 - Serramenti in alluminio-pvc-metallo
- B4 - Avvolgibili in alluminio-pvc-metallo-legno
- B5 - Rivestimenti e/o persiane verso spazi pubblici sotto i 4,50m
- B6 - Cancelli in alluminio-pvc-metallo
- C - GRADINI
- C1 - Gradini con rivestimenti non tradizionali
- C2 - Gradini su spazio pubblico
- D - AGGETTI
- D1 - Balconi con sbalzi fuori norma o recedenti su spazi pubblici con altezze all'interno inferiori a 4,50m
- D2 - Modanature esterne a quote tradizionali
- D3 - Seglie ed architravi con rivestimenti non tradizionali
- D4 - Seglie e davanzali realizzati con rivestimenti non tradizionali
- D5 - Fessure
- E - CANALI DI GRONDA E PLUVIALI
- E1 - Canali di gronda con segna non tradizionali
- E2 - Canali di gronda con segna con rivestimenti non tradizionali
- E3 - Piviale in p.v.c. e/o lamiera
- F - COPERTURE
- F1 - Coperture in eternit
- F2 - Teto con aggetto non tradizionale
- F3 - Teto con tegole non tradizionali
- F4 - Copertura piana o altro tetto