


Comparto interessato allo studio



Scala 1:500

PROFILISTRADALI

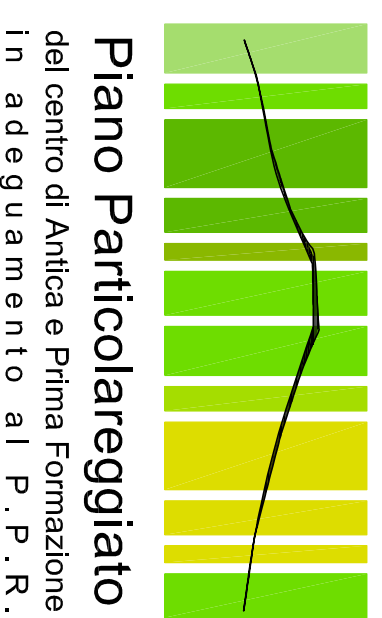

Piano Particolareggiato
del centro di Antica e Prima Formazione
in adeguamento al P.P.R.

COMUNE DI GENONI

PROVINCIA DI ORISTANO

IL SINDACO

Sig. Roberto Seidu

IL RESPONSABILE DEL SERVIZIO

Arch. J. Pietro Porru

PROGETTISTI COORDINATORI

Dott. Ing. Giulia Bagnolo

Dott. Ing. Antonella Saba

Dott. Arch. Francesca Pochiau

COPROGETTISTI

Dott. Ing. Alessio Azori

Dott. Ing. Maria Elena Piras

GRAFICHE E REDAZIONE

Designer Simone Curia

Designer Paola Saba

PROFILI STRADALI

COMPARTO

1

VIA GRAZIA DELEDDA CIVICI 39-53

STATO ATTUALE E DI PROGETTO

TAVOLA N.

SCALA 1:200

S 11 p



GENONI 2014

Fabbricato num. Numero civico	269	270	271	267	268	263	264
Prescrizioni	A1-A7 G1	A7	A7 B1-B3-B4 E1-E2 G1-G3 F1-F3	A6 F4	A6-A7 B4 E2-E3 G1-G4	A7 F1-F3 G1 colore cancello secondo abaco	A5-A6 B1-B3-B6 G1
Tipo intervento	4	4	5	4	5	4	5




STATO ATTUALE
Via Grazia Deledda

PROGETTO
Via Grazia Deledda

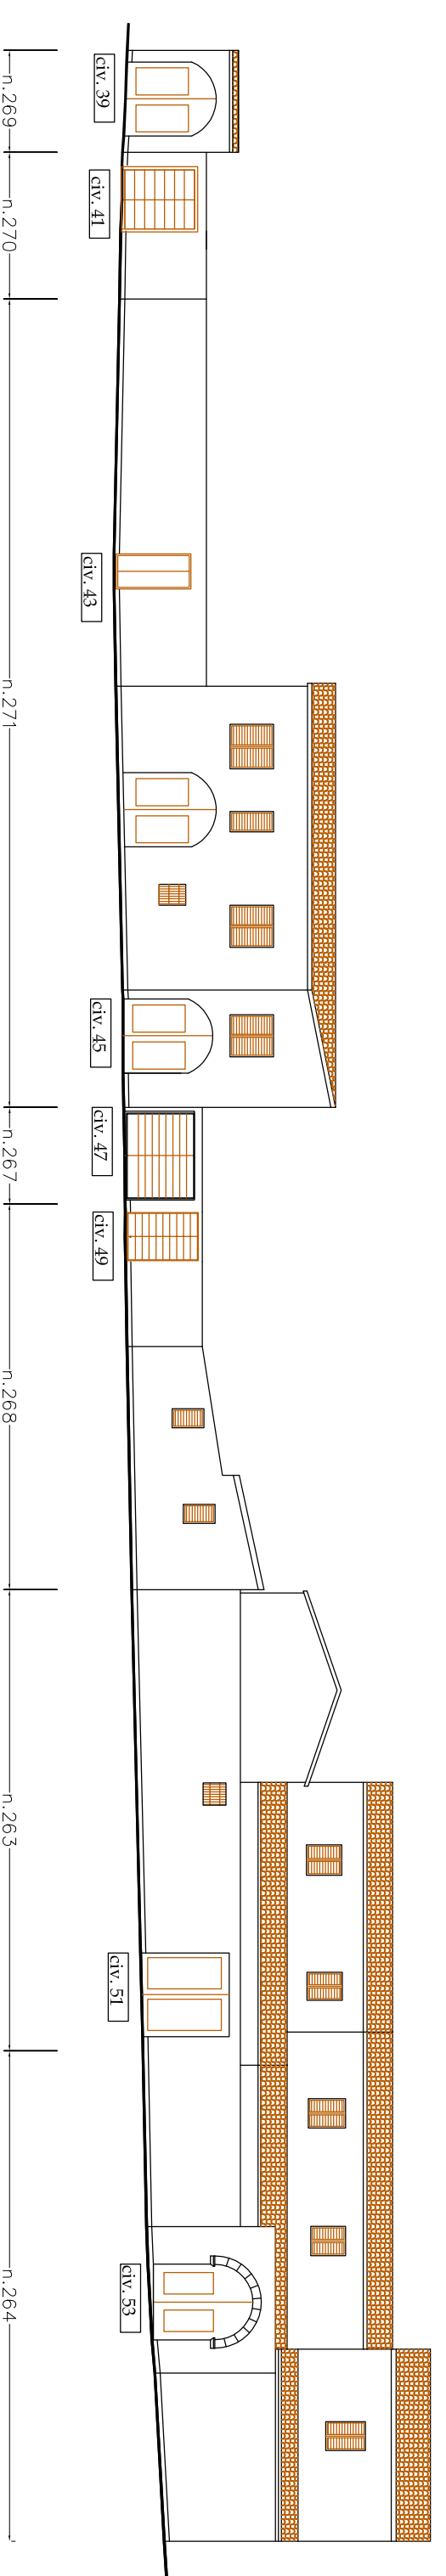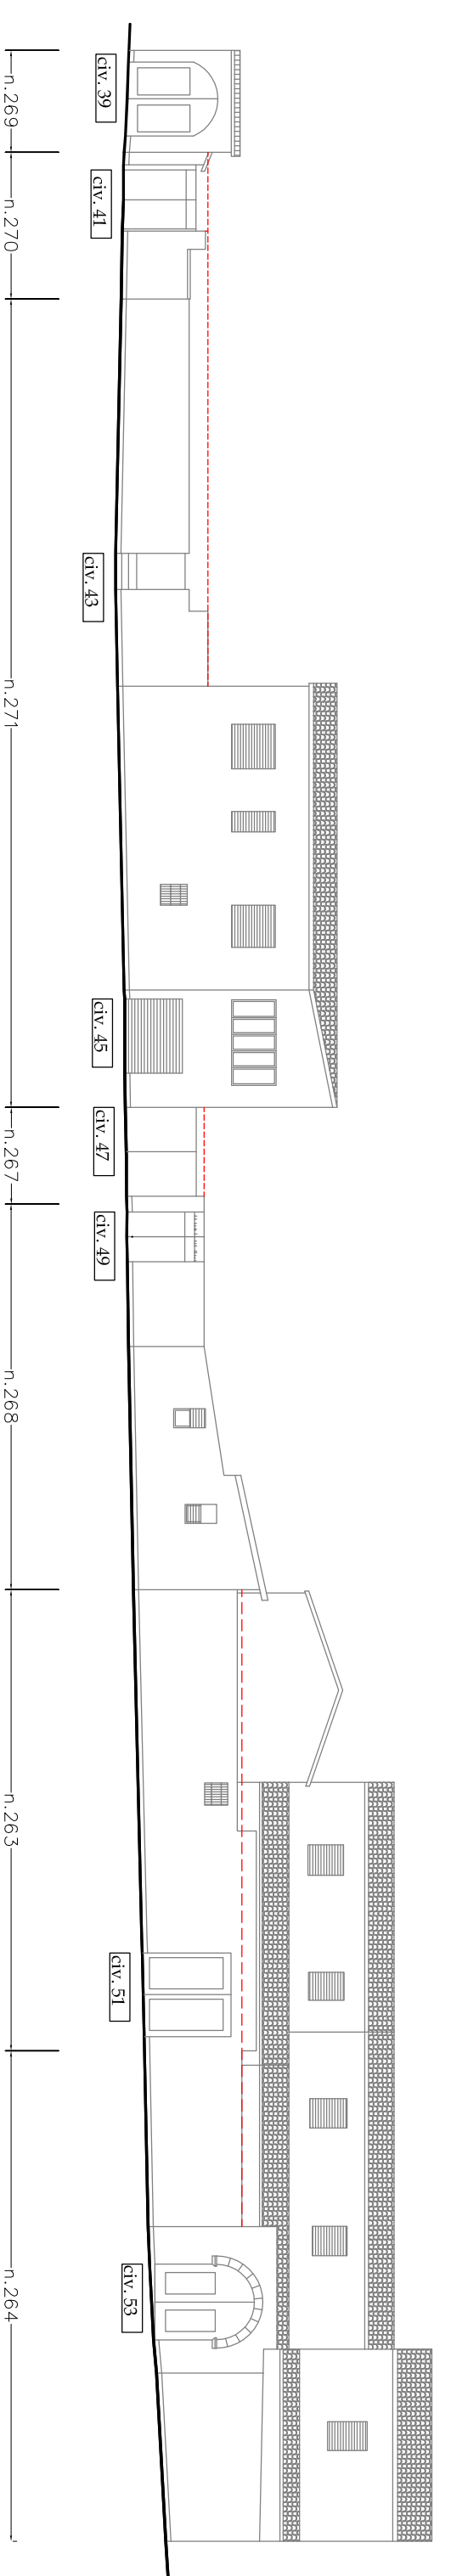

Planimetria Nucleo A1
Centro Storico

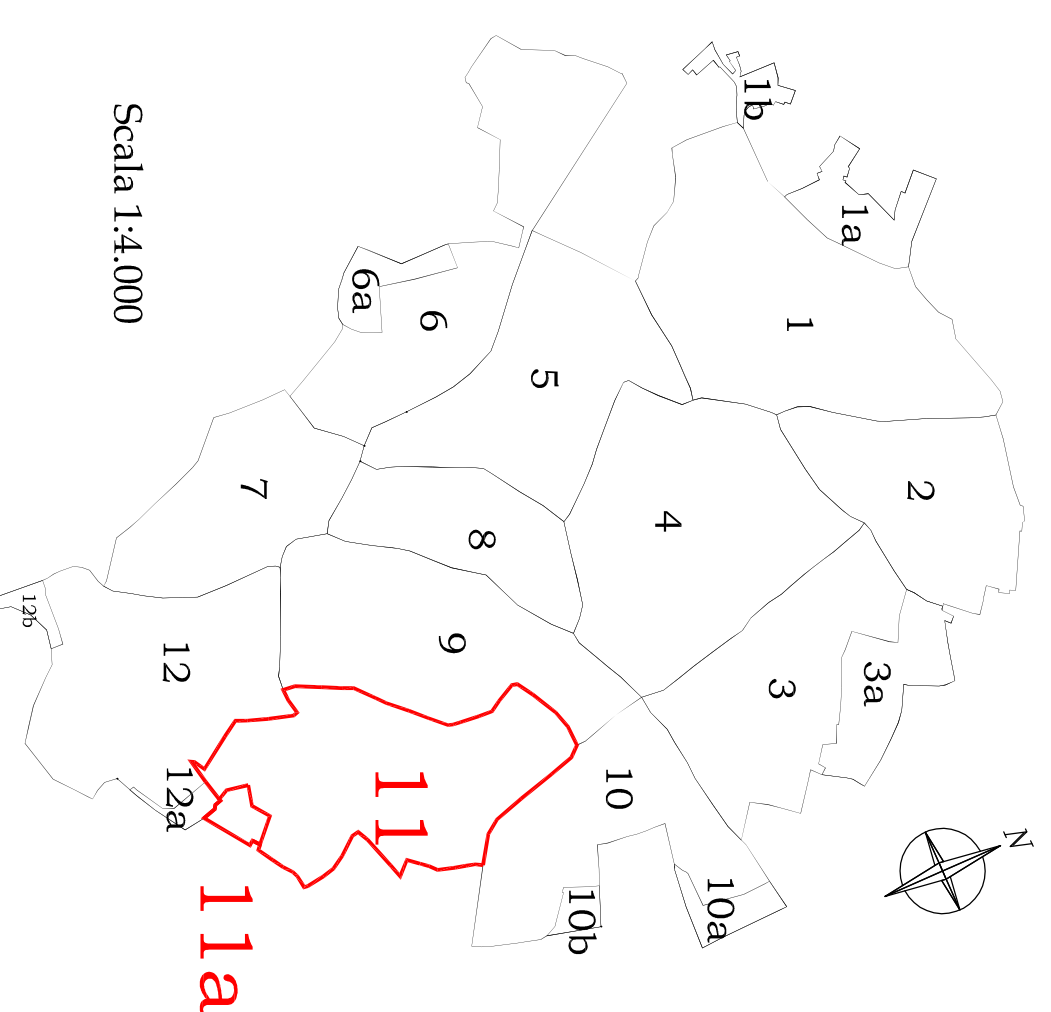

Scala 1:4.000

TIPICI D'INTERVENTI TECNICI- ESTETICI:

LEGENDA

- 1 Consolidamento statico
 - 2 Restituzioni
 - 3 Eliminazione superfluità
 - 4 Manutenzione Ordinaria
 - 5 Manutenzione Straordinaria
- Restauero conservativo
 Ampliamento

PRESCRIZIONI SPECIFICHE:

Ripristinare o Eliminare intonaci non tradizionali:

- A- FINITURE FACCIATE e MURI PERIMETRALI
- A1- Ripristino intonaci tradizionali
- A2- Ripristino intonaci plastici
- A3- Eliminare rivestimenti in piastrelle, cotto e simili dalle pareti e/o zoccoli
- A4- Eliminare intonaco grigio/nero, pittura di neve, vernice dalle pareti e/o zoccoli
- A5- Ripristino manufatti facciata a vista
- A6- Intonacare condotti o muri in cemento o blocchi non intonacati
- A7- Eseguire tinteggiatura corrispondente all'abaco allegio
- A8- Muro perimetrale e recinzioni secondo abaco

Eliminare o mitigare:

- G- COMPLEMENTI
- G1- Carri elettrici o tubazioni esterne
- G2- Pompe di calore
- G3- Antenne
- G4- Antenne
- G5- Insegne cartacee nei colori e/o eccessive nelle forme e nelle dimensioni
- G6- Spazi pubblicitari

Eliminare e sostituire con elementi tradizionali:

- B- SERRAMENTI
- B1- Serramenti in alluminio-pro-cedello
- B2- Serramenti in legno ma differenti dal tradizionale
- B3- Serramenti in alluminio-pro-cedello
- B4- Avvolgibili in alluminio-pro-cedello
- B5- Persiane in/ o persiane, cesso spazi pubblici, sotto i 4,50m
- B6- Cancelli in alluminio-pro-cedello
- C- CORDONI
- C1- Cordoni con rivestimenti non tradizionali
- C2- Cordoni ad spazi plastici
- D- AZIETTI
- D1- Rilievi non abaco fuori norma o ricidenti su spazi pubblici con altezza all'interno inferiori a 4,50m
- D2- Parapetti non corrispondenti a quelli tradizionali
- D3- Modanature esterne a quelli tradizionali
- D4- Stipiti ed architravi con rivestimenti non tradizionali
- D5- Poggiatesta di architravi realizzati con rivestimenti non tradizionali
- D6- Poggiatesta di architravi realizzati con rivestimenti non tradizionali
- E- CANALI D'ACQUA E PLUVIALI
- E1- Canali di acqua non tradizionali
- E2- Canale di gronda in p.v.c. e/o lamiera
- E3- Pluviale in p.v.c. e/o lamiera
- F- COPERTURE
- F1- Coperture in eternit
- F2- Tetto con aggetto non tradizionale
- F3- Tetto con tegole non tradizionali
- F4- Copertura piana o altro tetto