



Planimetria Nucleo A1
Centro Storico

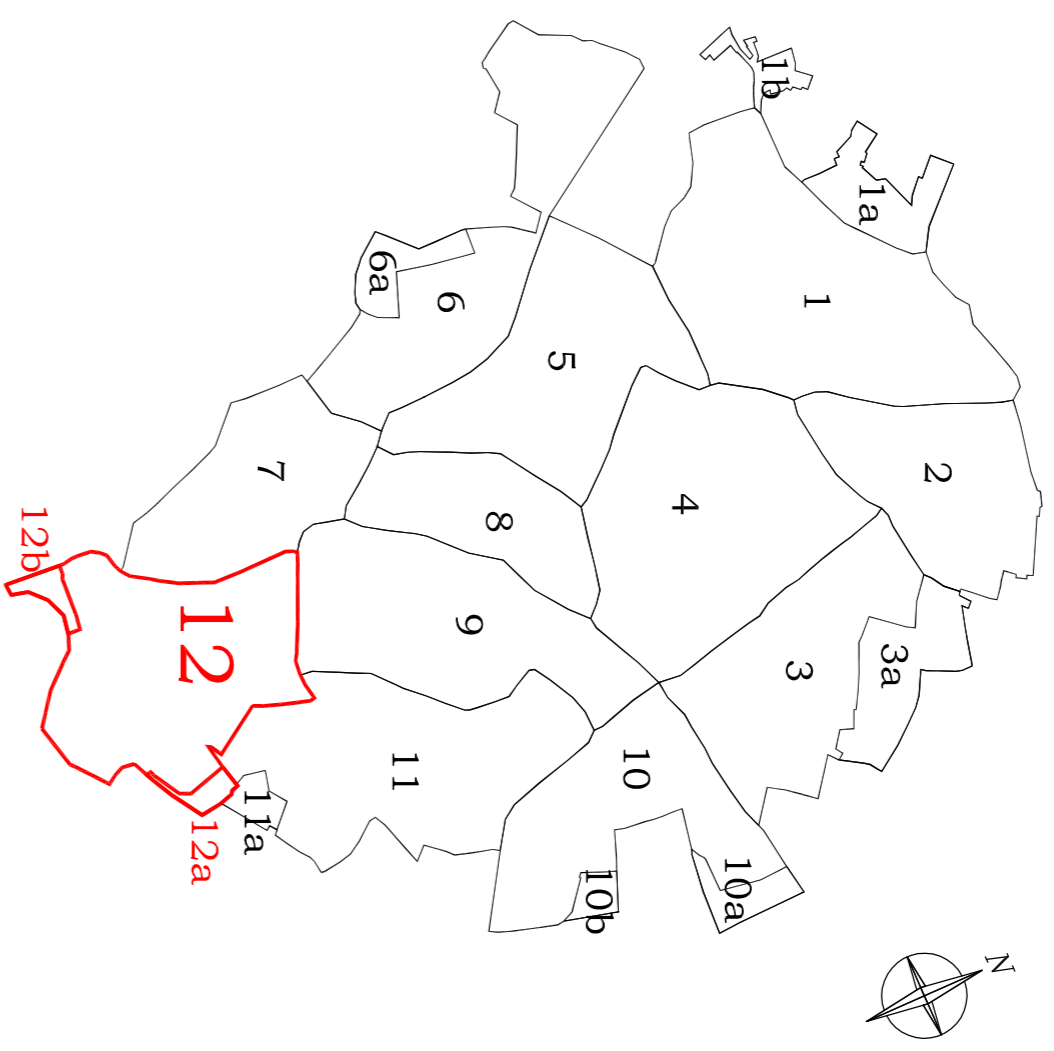

Scala 1:4.000

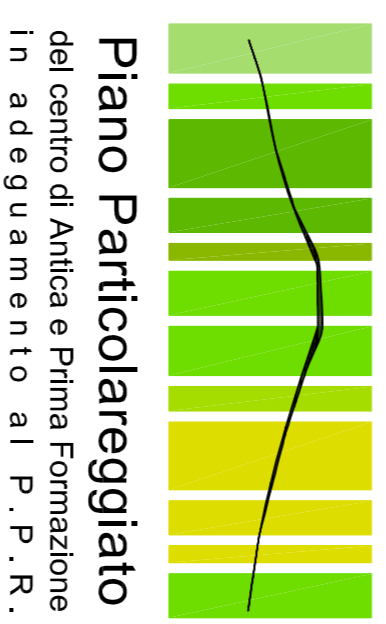

Piano Particolareggiato
del centro di Antica e Prima Formazione
in adeguamento al P.P.R.

COMUNE DI GENONI

PROVINCIA DI ORISTANO

IL SINDACO
Sig. Roberto Seddu

IL RESPONSABILE DEL SERVIZIO
Arch. J. Pifano Porru

PROGETTISTI COORDINATORI

Dott. Ing. Giulia Bagnolo

Dott. Ing. Antonella Saba

Dott. Arch. Francesca Pochia

COPROGETTISTI
Dott. Ing. Alessio Azori

Dott. Ing. Maria Elena Piras

GRAFICHE E REDAZIONE
Designer Simone Currea

Designer Paola Saba

PROFILI STRADALI

COMPARTO

12

VIA GENERALE PORQUEDDU CIVICI 1-5

STATO ATTUALE E DI PROGETTO

TAVOLA N.

S12B

SCALA 1:200

GENONI, 2014





Fabbricato num. Numero civico	Tipo intervento	Prescrizioni
282 13 - 15	4	A1-A2-A7 B1-B4-B6 E1-E2 G1


298 17-19	4	B2-B3-E1-E2-E3
299 1 - vico Gen. Porqueddu	5	D3-E1-E2-E3

301 21	4	B6-A8
-----------	---	-------

STATO ATTUALE
Via Generale Porqueddu

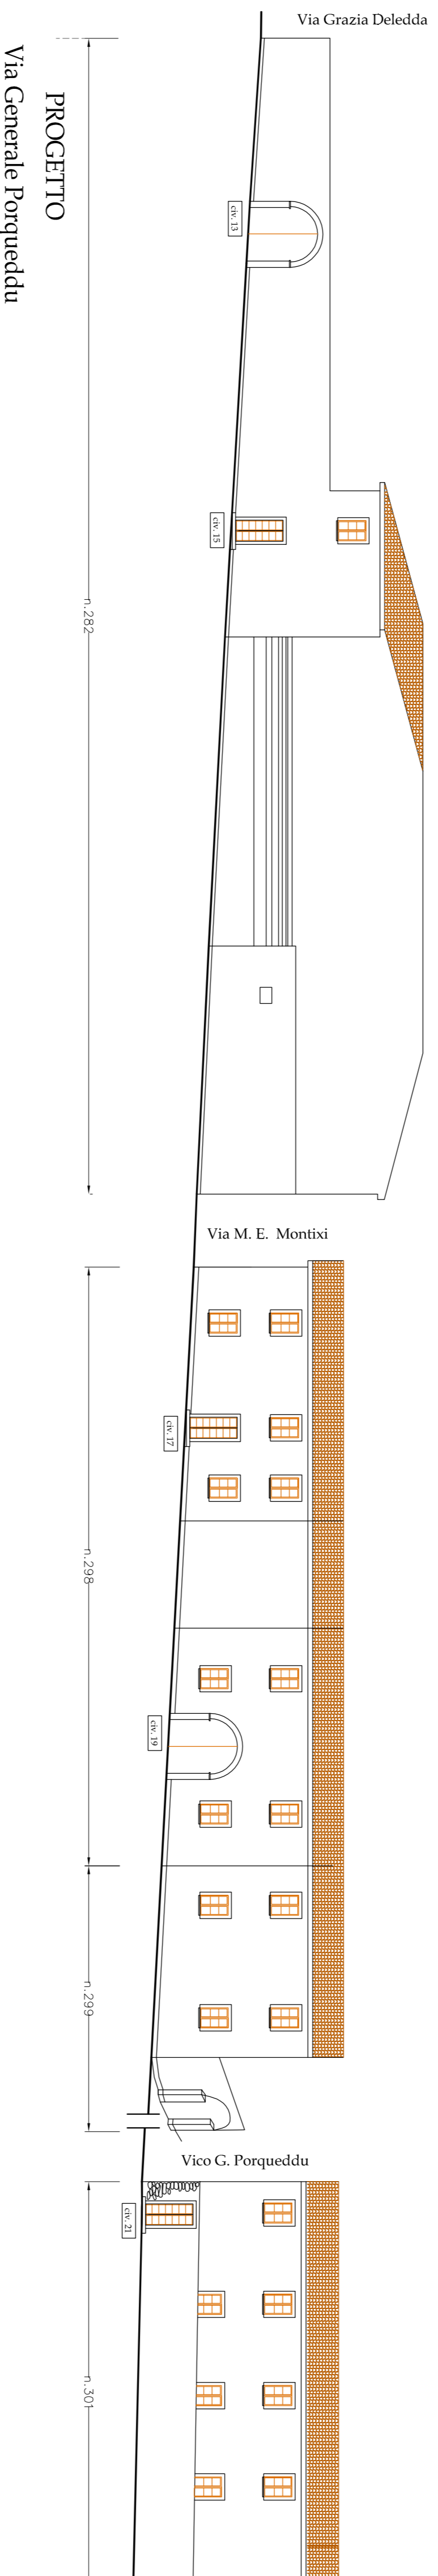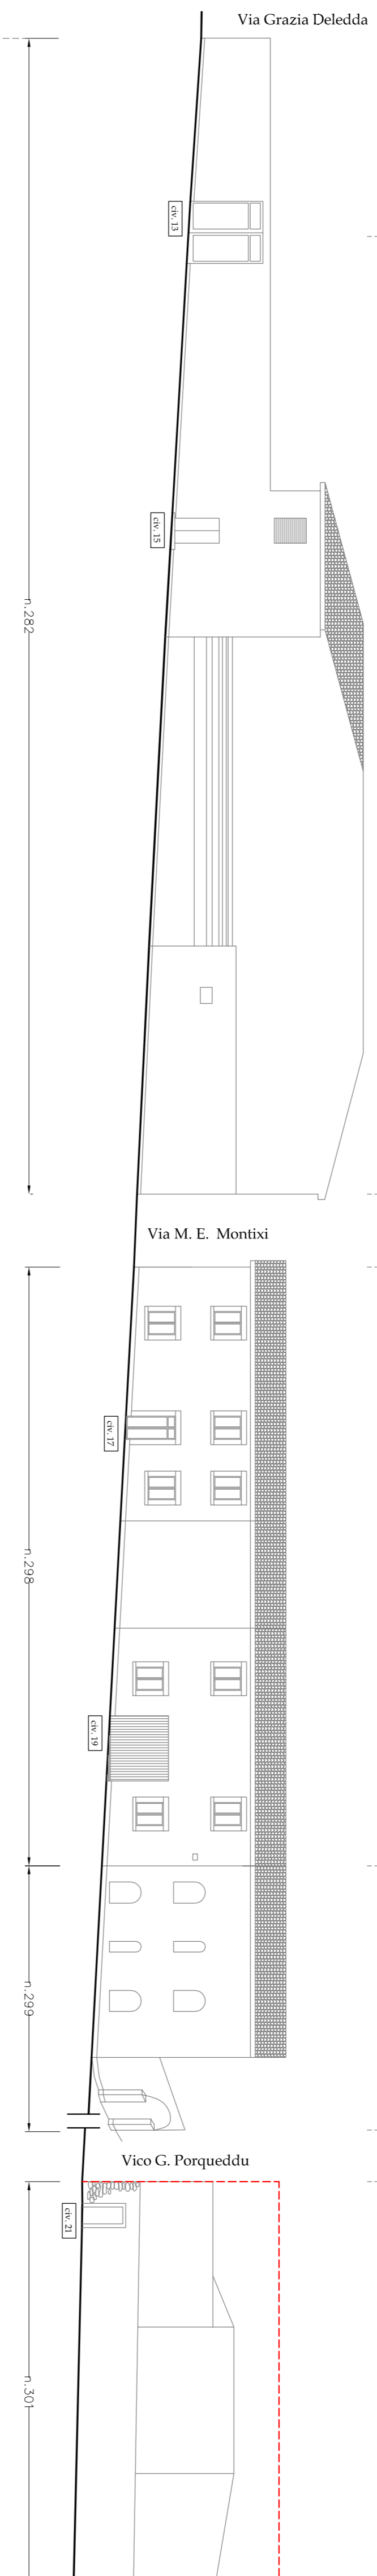

Comparto interessato
allo studio

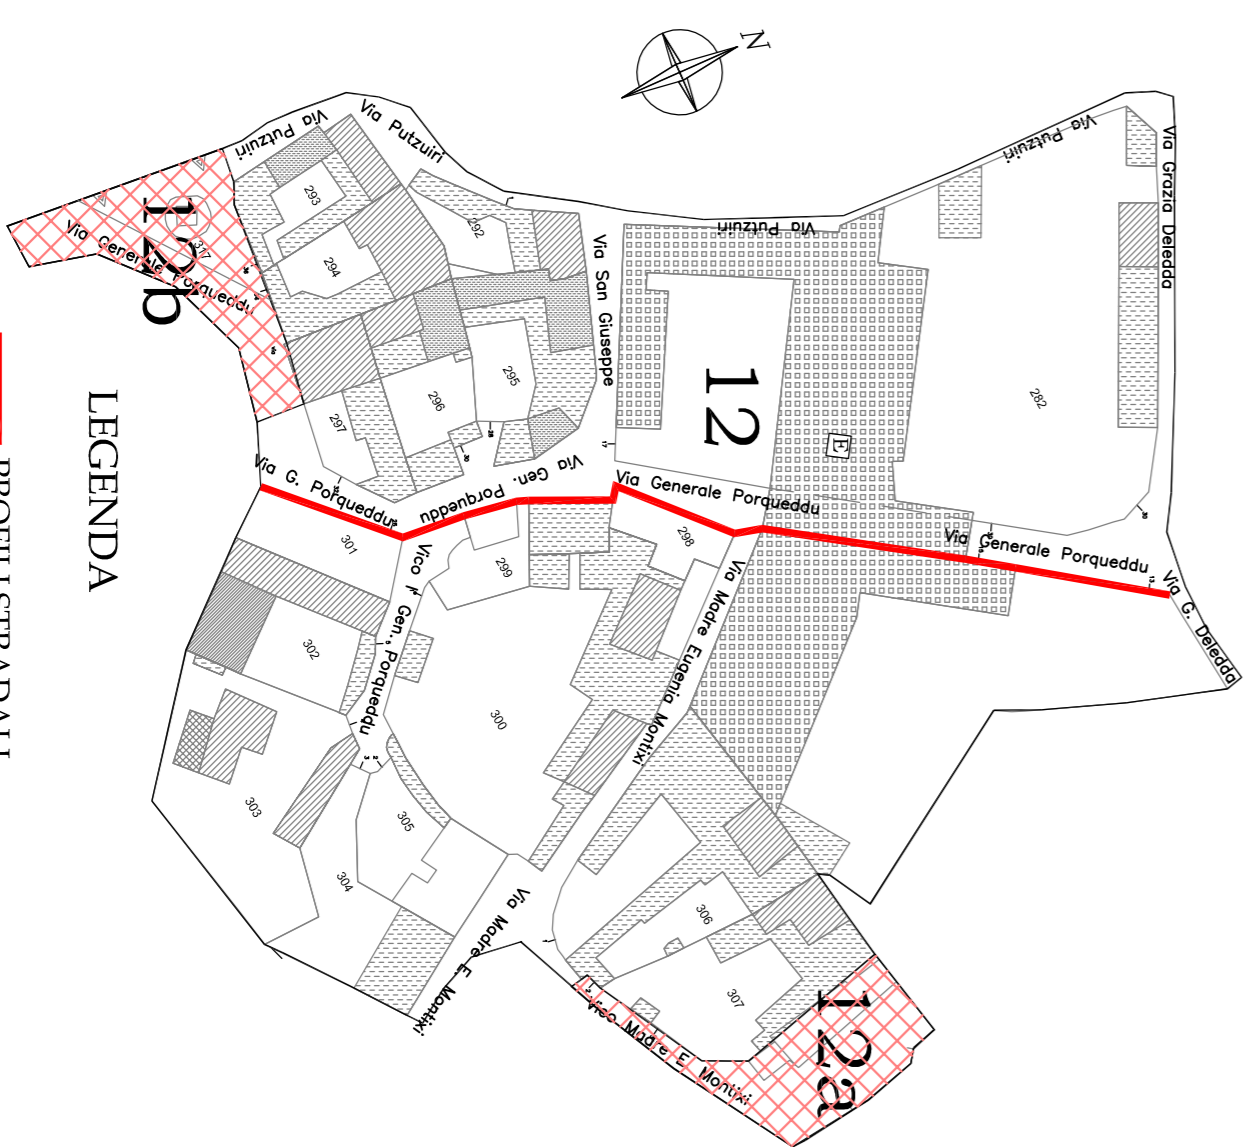

LEGENDA

TIPICI INTERVENTI TECNICI - ESTETICI:

- 1 Consolidamento statico
- 2 Restaurazioni
- 3 Eliminazione superficiali
- 4 Manutenzione Ordinaria
- 5 Manutenzione Straordinaria
- Restituito conservativo
- Ampliamento

PRESCRIZIONI SPECIFICHE:

Ripristinare o Eliminare intonaci non tradizionali:

- A - FINITURE FACCIATE e MURI PERIMETRALI**
- A1- Ripristino intonaci tradizionali
 - A2- Eliminare intonaci plastici
 - A3- Ripristino intonaci tradizionali
 - A4- Ripristino intonaci in cemento, copro e anelli delle pareti e/o zoccoli
 - A5- Ripristino intonaco grigio/rosso, giallo di neve, terracotta delle pareti e/o zoccoli
 - A6- Ripristino murature faccia a vista
 - A6- Intonacare cordoli e muri in cemento o blocchi non intonacati
 - A7- Eseguire intagliatura corrispondente all'altezza allegato
 - A8- Muro perimetrale e recinzioni secondo abito

Eliminare o mitigare:

- C - COMPONENTI**
- C1- Cavi elettrici o tubazioni esterni
 - C2- Rimpie di colore
 - C3- Scudi/sigilli
 - C4- Scudi/sigilli
 - C5- Insegne cartacee nei colori e/o eccessive nelle forme e nelle dimensioni
 - C6- Spazi pubblicitari

Eliminare e sostituire con elementi tradizionali:

- B - SERRAMENTI**
- B1- Serramenti in alluminio-pvc-medio
 - B2- Serramenti in alluminio-pvc-medio tradizionali
 - B3- Serramenti in alluminio-pvc-medio-bagno
 - B4- Avvolgibili in alluminio-pvc-medio-bagno
 - B5 - Pannello e/o persiane verso spazi pubblici sotto 4,50m
 - B6 - Cancelli in alluminio-pvc-medio
- C - CRADINI**
- C1 - Gradini con rivestimenti non tradizionali
 - C2 - Gradini su spazio pubblico
- D - ACQUETTI**
- D1 - Balconi con sbalzi fuori norma o ricadenti su spazzi pubblici con altezze all'interno inferiori a 4,50m
 - D2 - Parapetti non corrispondenti a quelli tradizionali
 - D3 - Sbalzi di parapetti non corrispondenti a quelli tradizionali
 - D4 - Sbalzi di parapetti non corrispondenti a quelli tradizionali
 - D5 - Sbalzi e davanzali realizzati con rivestimenti non tradizionali
 - D6 - Persiane
- E - CANALI DI GONDA E PLUVIALI**
- E1 - Canali di gonda con segna non tradizionali
 - E2 - Canali di gonda con segna non tradizionali
 - E3 - Pluviali in p.v.c. e/o lamiera
- F - COPERTURE**
- F1 - Coperture in erba
 - F2 - Coperture in erba non tradizionali
 - F3 - Tetto con tegole non tradizionali
 - F4 - Copertura piana o altro tetto