



Planimetria Nucleo A1
Centro Storico

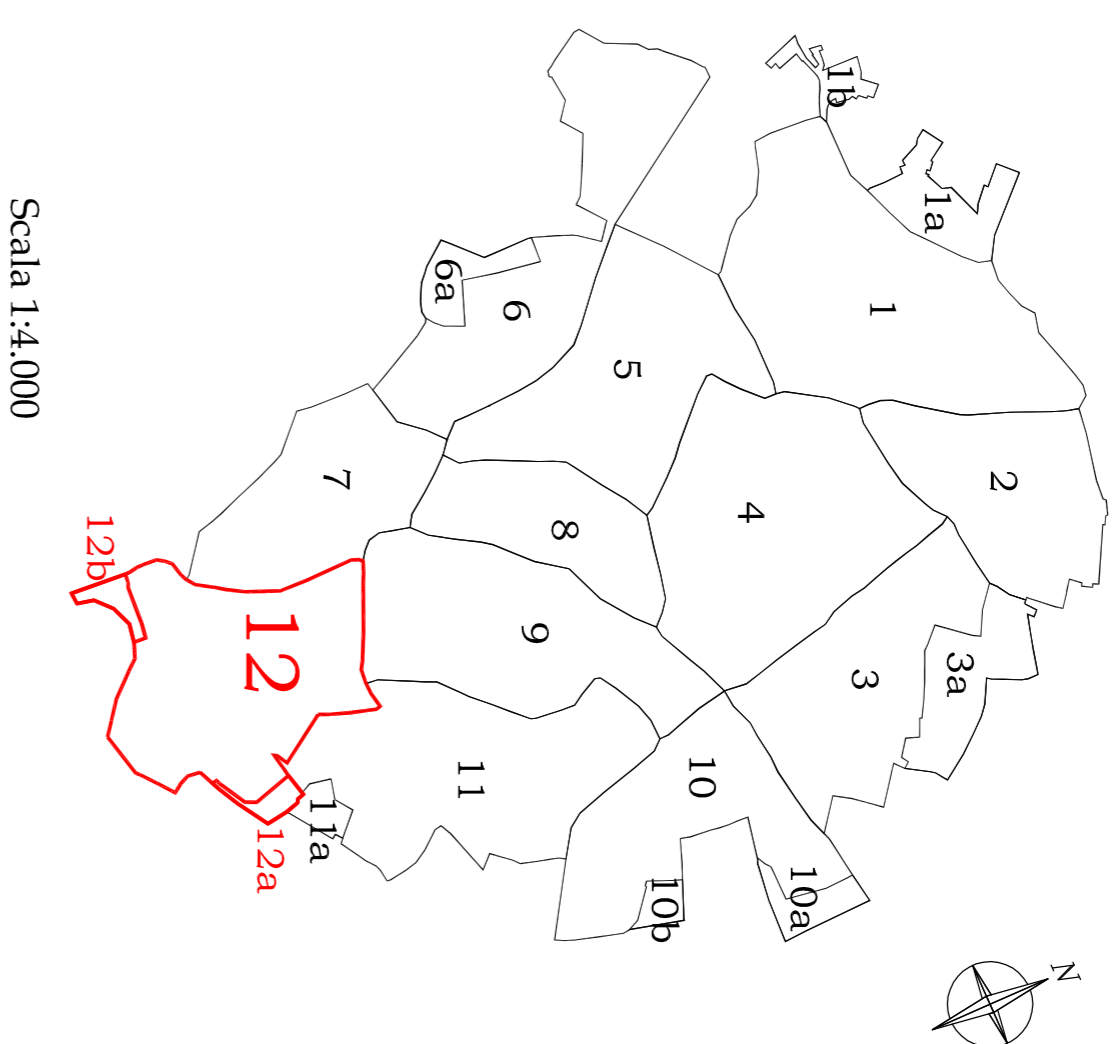

Scala 1:4.000

Comparto interessato
allo studio

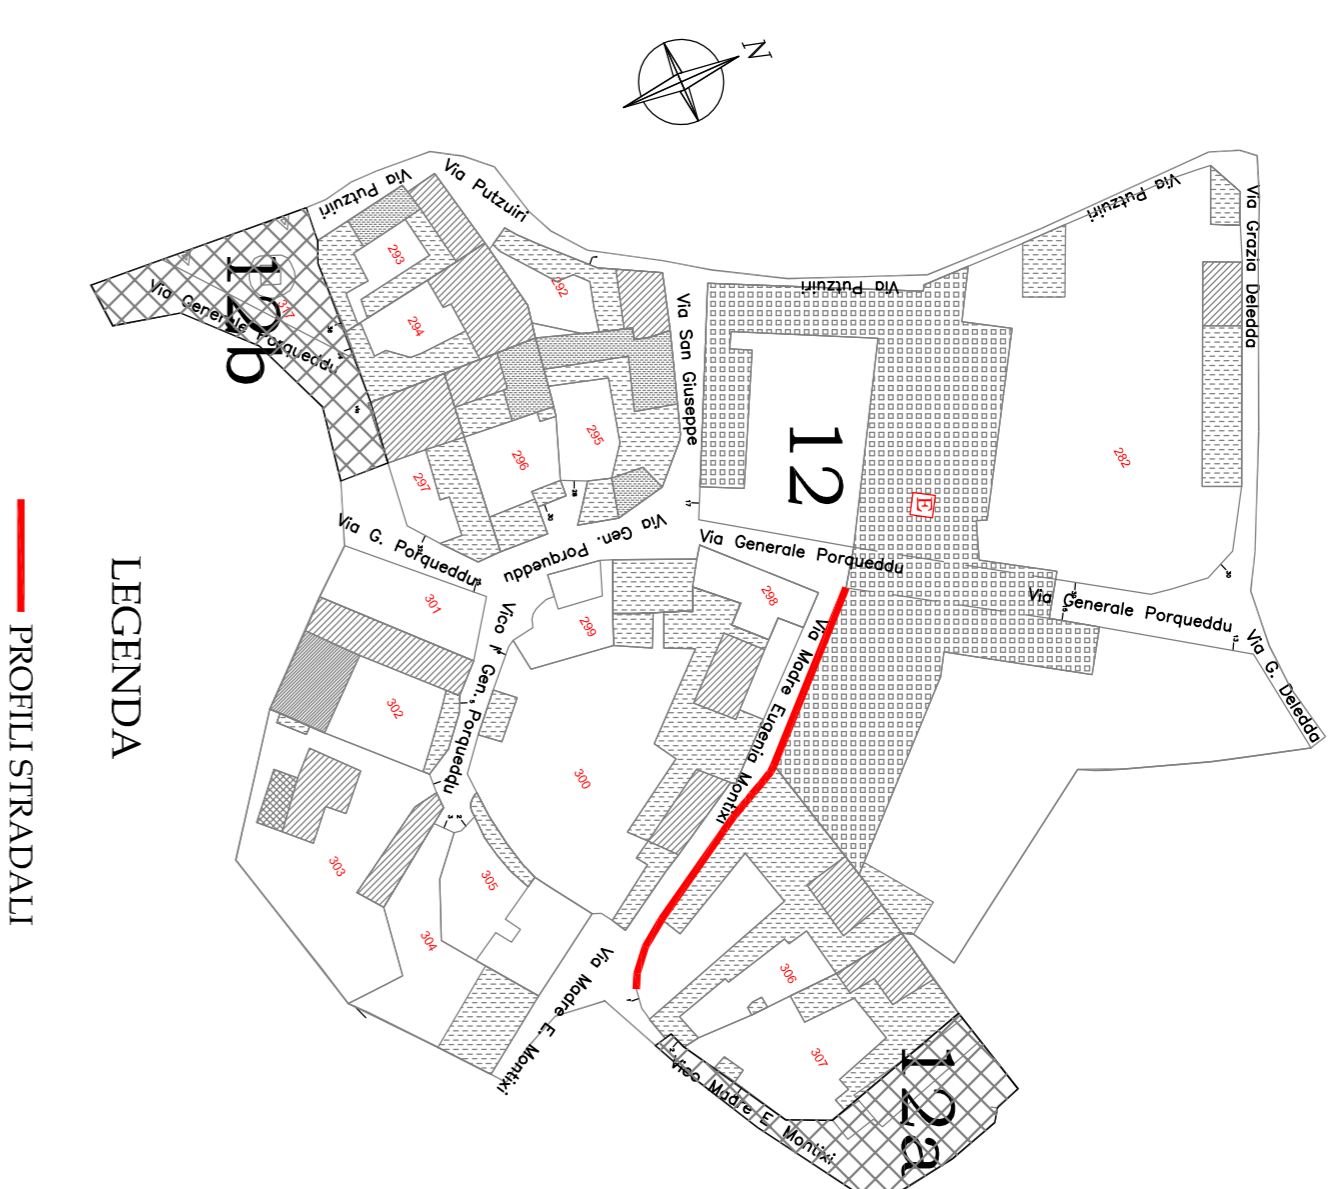

LEGENDA

— PROFILLO STRADALI



LEGENDA

TIPICI D'INTERVENTI TECNICI- ESTETICI:

- 1 Consolidamento salico
 - 2 Restaurazioni
 - 3 Eliminazione superfacciate
 - 4 Manutenzione Ordinaria
 - 5 Manutenzione Straordinaria
- Residuo conservativo
 Ampliamento

PRESCRIZIONI SPECIFICHE:

- Ripristinare o Eliminare intonaci non tradizionali:**
- A - INTONACI FACCIATE e MURI PERIMETRALI
 - A1- Ripristino intonaci tradizionali
 - A2- Eliminare intonaci plastici
 - A3- Eliminare rivestimenti in pastiglia, colto e simili dalle pareti e/o zoccoli
 - A4- Eliminare intonaco griffato, pida di nave, terrazzo dalle pareti e/o zoccoli
 - A5- Ripristinare intonaco griffato, pida di nave, terrazzo dalle pareti e/o zoccoli
 - A6- Intimare cordoli e muri in cemento o blocchetti non intonacati
 - A7- Eseguire intagliatura corrispondente all'altezza allegato
 - A8- Muro perimetrale e recinzioni secondo abaco
- Eliminare o mitigare:**
- G - COMPLEMENTI
 - G1- Cavi elettrici e tubazioni esterne
 - G2- Pompe di calore
 - G3- Antenne
 - G4- Scaffalbegli
 - G5- Scaffalbegli e cavi per cavi e/o eccessivo nelle forme e nelle dimensioni
 - G6- Spazi pubblicitari
- Eliminare e sostituire con elementi tradizionali:**
- B - SERRAMENTI
 - B1 - Serramenti in alluminio-pre-metallo
 - B2 - Serramenti in legno ma differenti dal tradizionale
 - B3 - Serramenti in alluminio-pre-metallo-legno
 - B4 - Serramenti in alluminio-pre-metallo-legno
 - B5 - Portelle e/o persiane verso spazi pubblici sotto i 4,50m
 - B6 - Cancelli in alluminio-pre-metallo
 - C - GRADINI
 - C1 - Gradini con rivestimenti non tradizionali
 - C2 - Gradini su spazio pubblico
 - D - AGGETTI
 - D1 - Elementi non abilitati fuori norma o ricadenti su spazi pubblici con altezza all'interno inferiori a 4,50m
 - D2 - Elementi non corrispondenti a quelli tradizionali
 - D3 - Modanature estranee a quelle tradizionali
 - D4 - Sgraffi ed architetture con rivestimenti non tradizionali
 - D5 - Sgraffi ed architetture con rivestimenti non tradizionali
 - D6 - Penseille
 - E - CANALI DI GONDA E PLUVIALI
 - E1 - Canale di gonda con sigorta non tradizionale
 - E2 - Canale di gonda in p.v.c. e/o lamiera
 - E3 - Tronche in p.v.c. e/o lamiera
 - F - COPERTURE
 - F1 - Coperture in eternit
 - F2 - Tetto con tegole non tradizionali
 - F3 - Tetto con tegole non tradizionali
 - F4 - Coperture piana o altro tipo

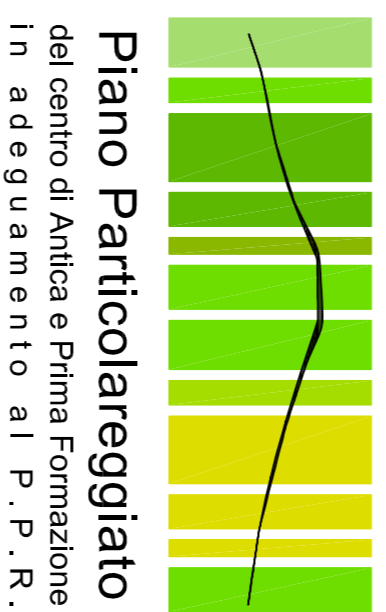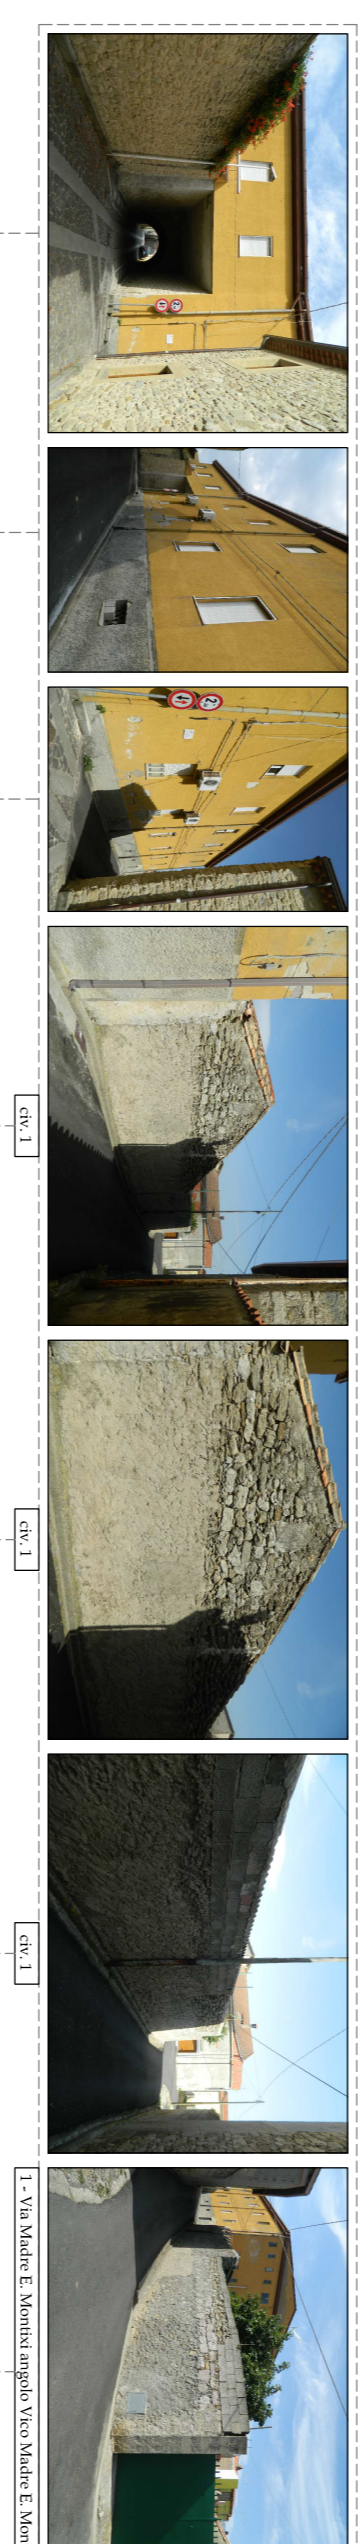

Piano Particolareggiato
del centro di Antica e Prima Formazione
in adeguamento al P.P.R.

COMUNE DI GENONI

PROVINCIA DI ORISTANO

IL SINDACO
Sig. Roberto Seddu

IL RESPONSABILE DEL SERVIZIO
Arch. J. Pietro Porru

PROGETTISTI COORDINATORI

Dott. Ing. Giulia Bagnolo

Dott. Ing. Antonella Saba

Dott. Arch. Francesca Priccau

COPROGETTISTI

Dott. Ing. Alessio Azori

Dott. Ing. Maria Elena Piras

GRATIFICHE E REDDITE

Designer Simone Curda

Designer Paola Saba

PROFILI STRADALI

COMPARTO

12

VIA MADRE E. MONTIXI
STATO ATTUALE E DI PROGETTO


TAVOLA N.

SCALA 1:200


S 12 D

GENONI, 2014

STATO ATTUALE
Via Madre E.Montixi

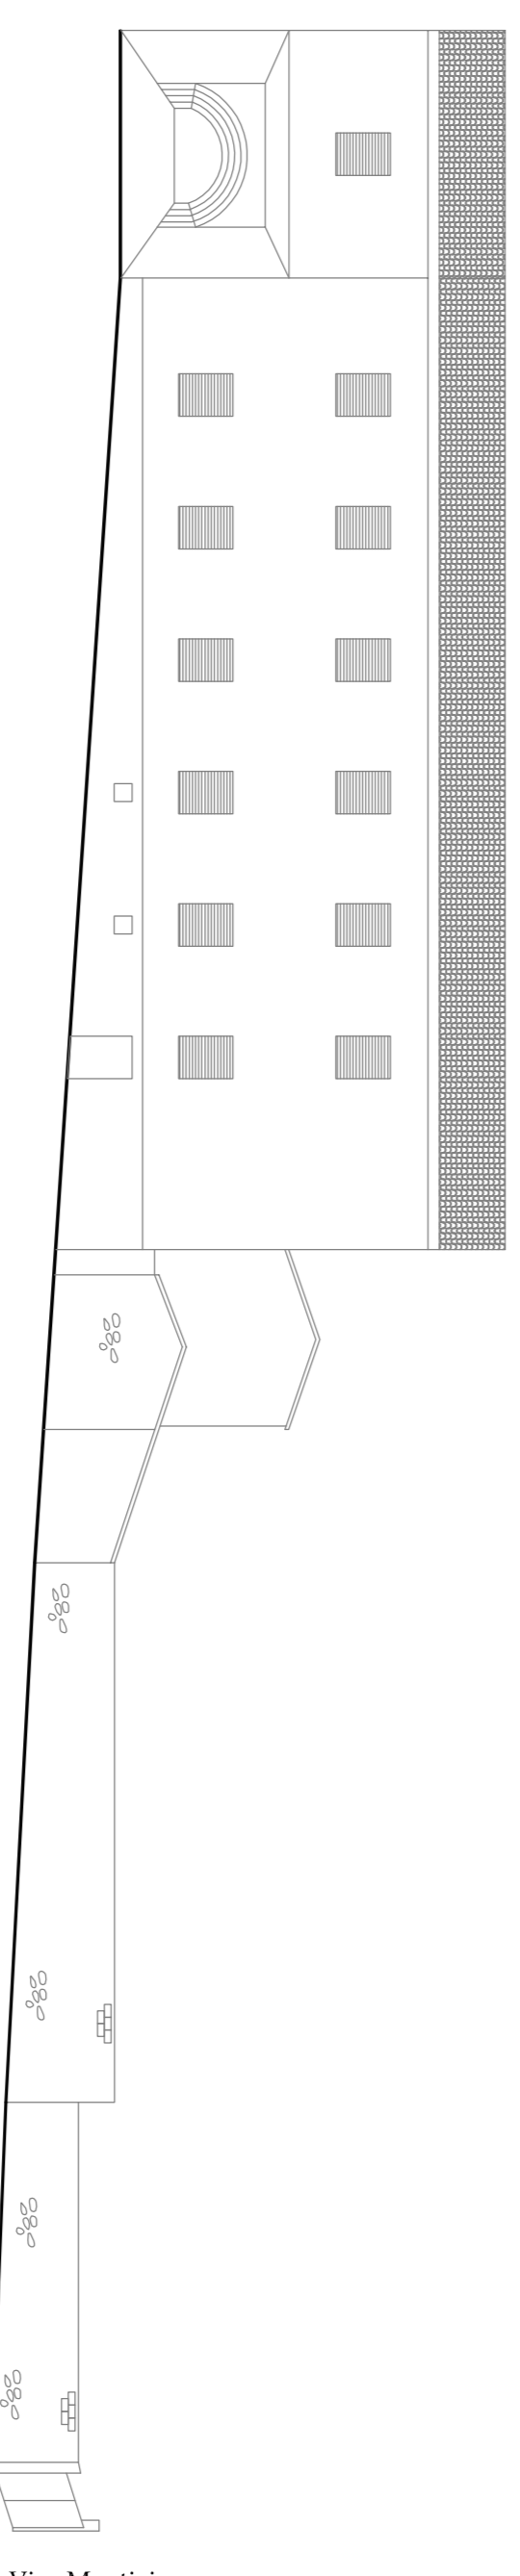

PROGETTO
Via Madre E.Montixi

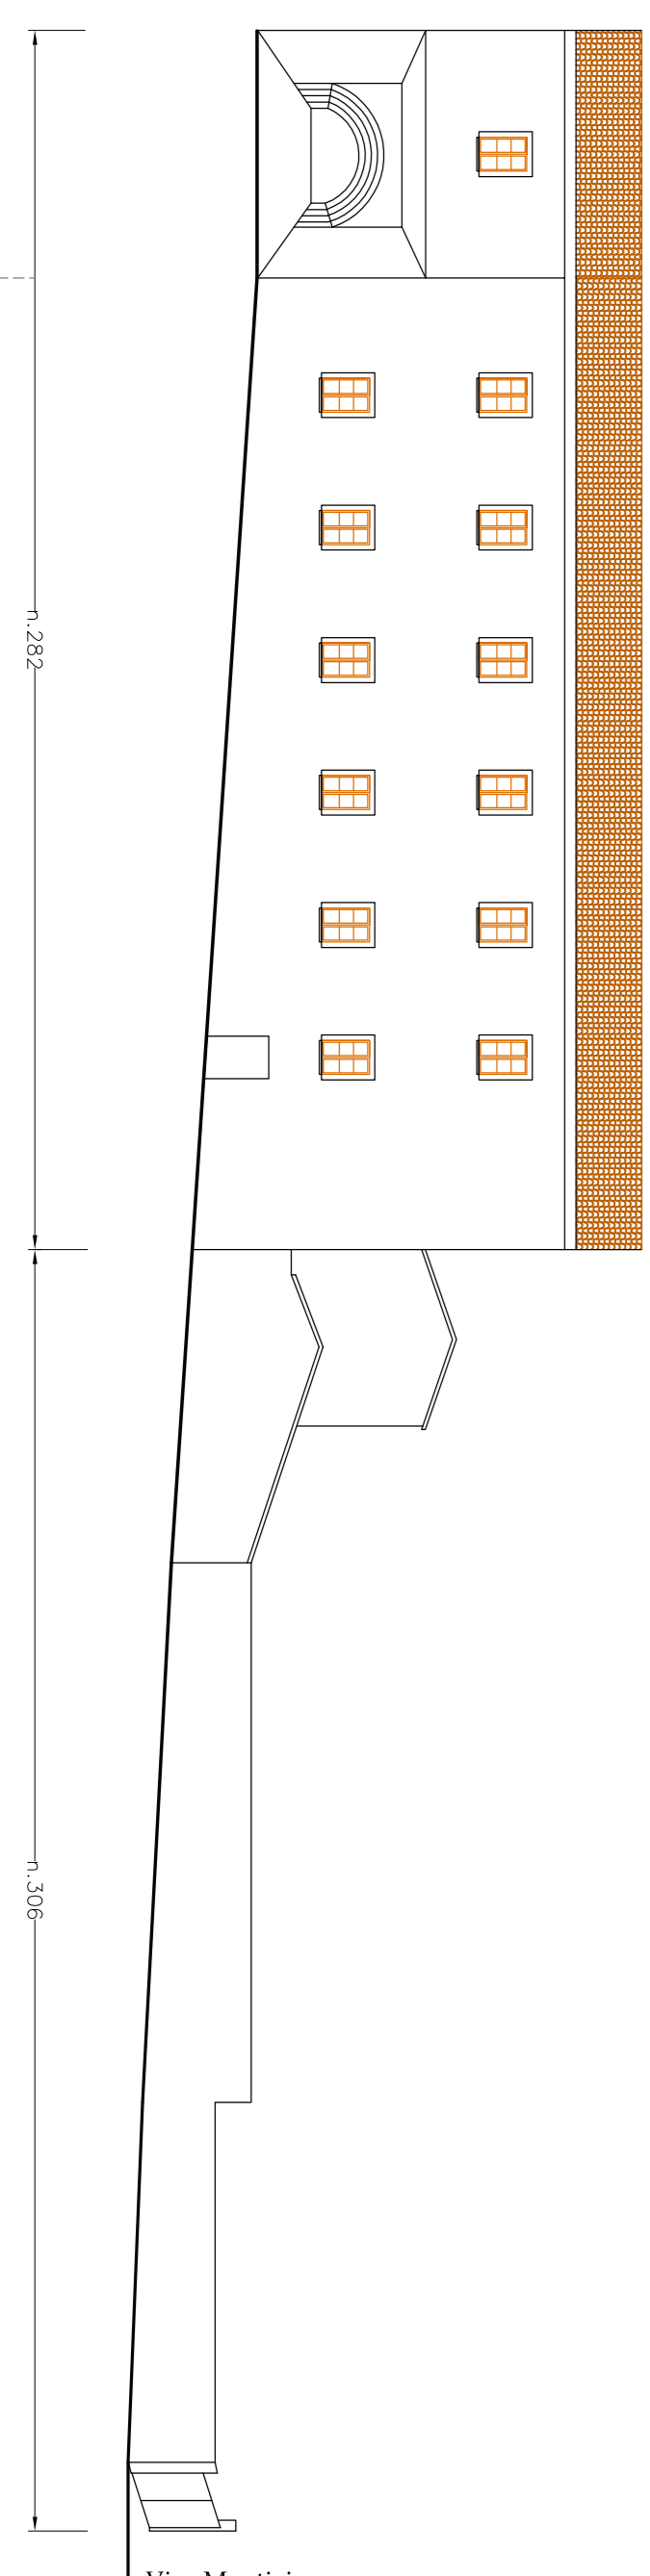

Fabbricato num.	282	306
Numero civico	--	1 - vico Madre E. Montixi
Tipo intervento	4	5
Prescrizioni	A1-A2-A4-A7 B1-B4-B6 E1-E2 G1-G2	A1-A2-A4-A6-A7 B6 F1-F4