



Planimetria Nucleo A1
Centro Storico

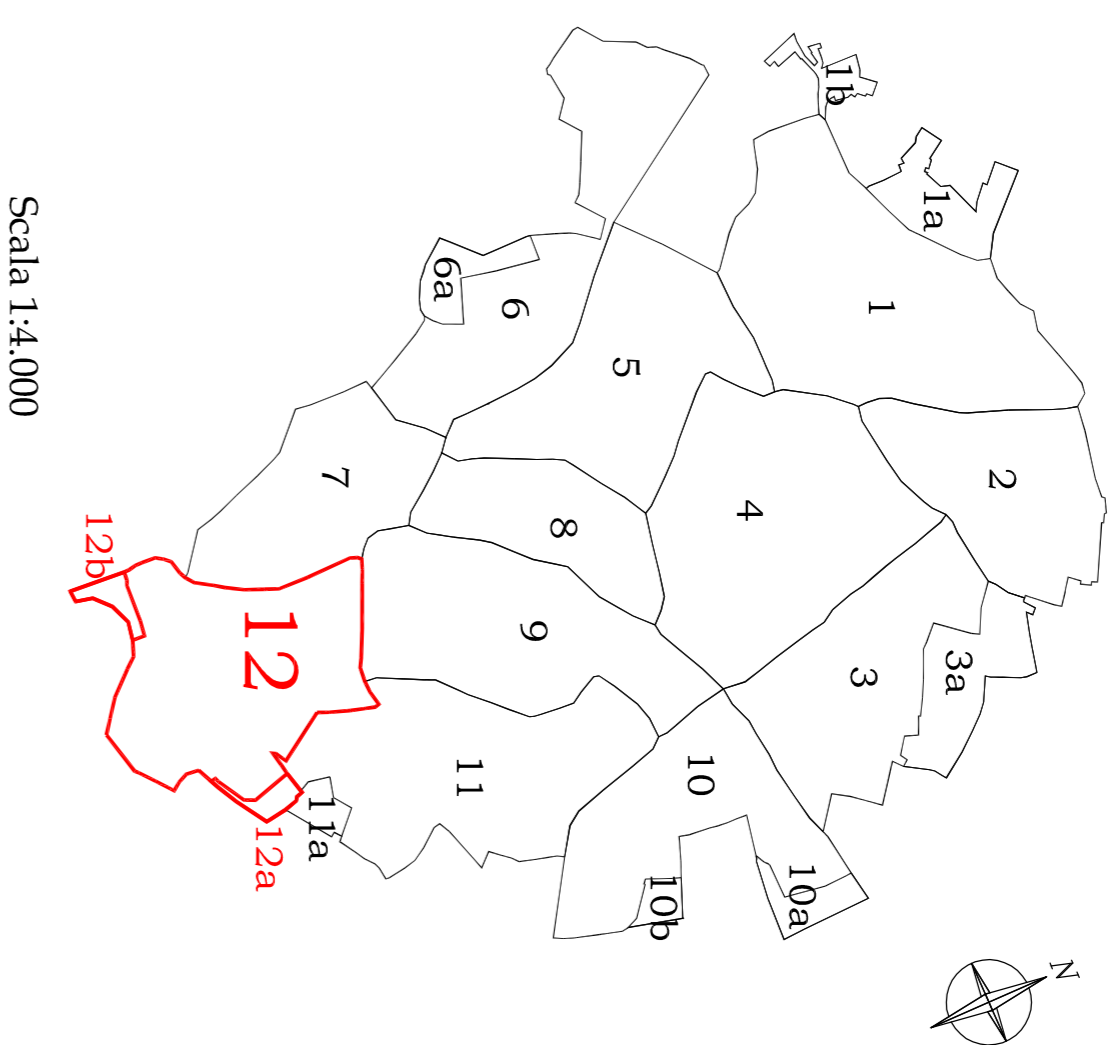

Scala 1:4.000

Comparto interessato
allo studio

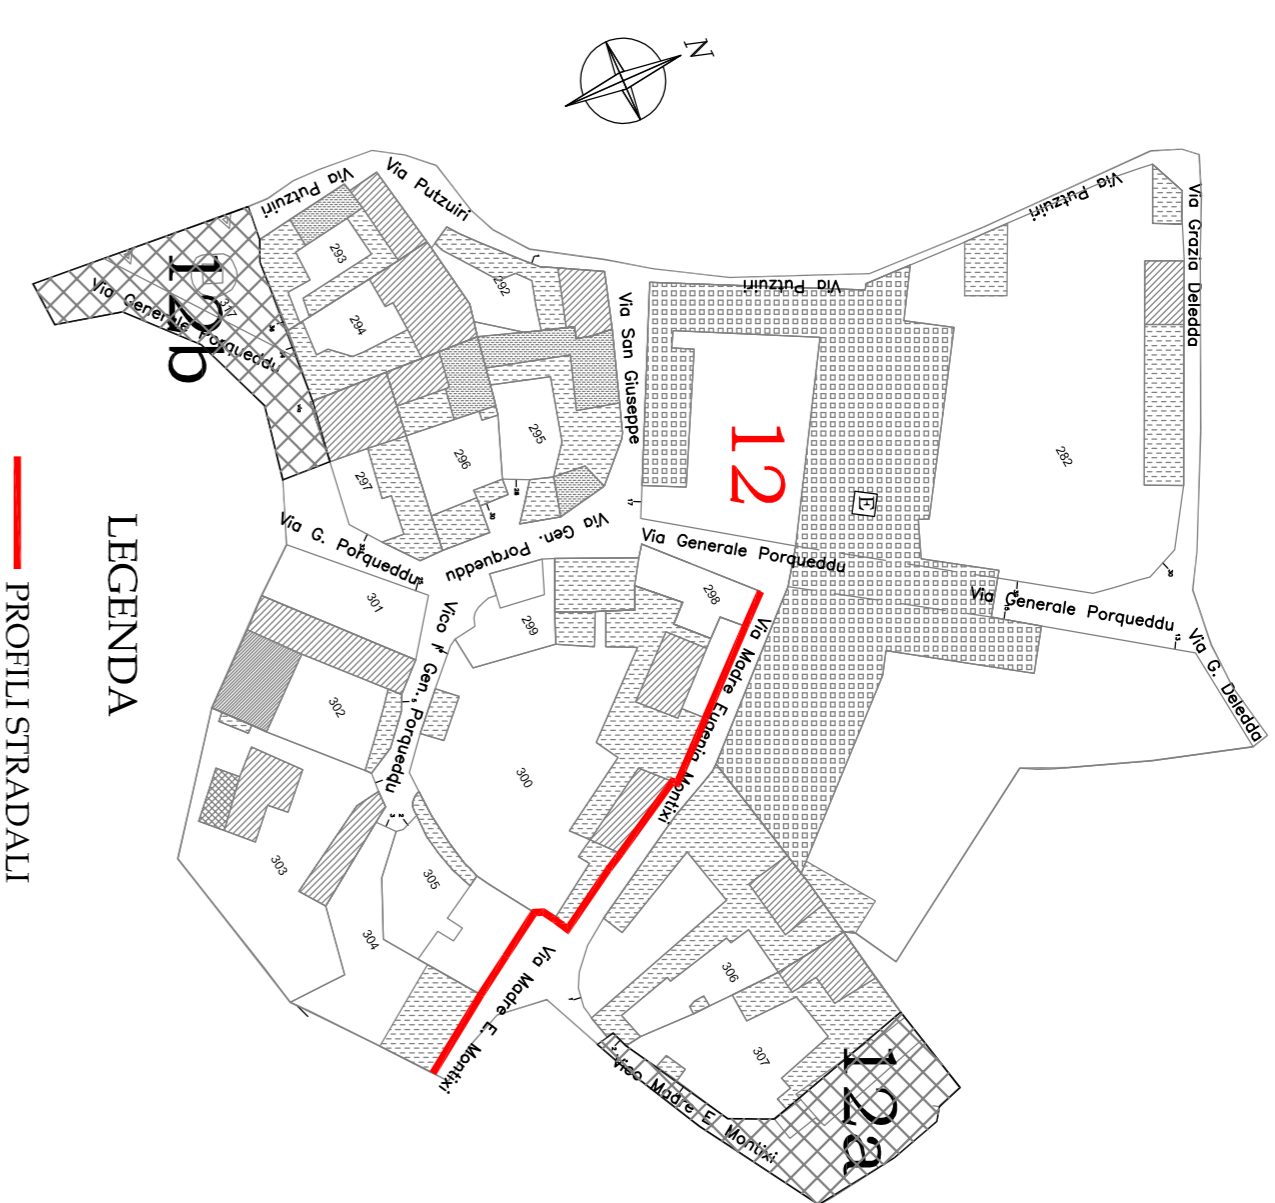

LEGENDA

— PROFILI STRADALI


LEGENDA

TIPICI INTERVENTI TECNICI- ESTETICI:

- 1 Consolidamento statico
 - 2 Risanimenti
 - 3 Eliminazione superfazioni
 - 4 Manutenzione Ordnaria
 - 5 Manutenzione Stradalinaria
- Restaurio conservativo
- Ampliamento

PRESCRIZIONI SPECIFICHE:

- Ripristinare o Eliminare intonaci non tradizionali:**
- A - FINITURE FACCIATE e MURI PERIMETRALI
- A1- Ripristinare intonaci tradizionali
 - A2- Eliminare intonaci plastici
 - A3- Eliminare rivestimenti in pasta/stucco, colate e simili dalle pareti e/o zoccoli
 - A4- Eliminare intonaci griffati, patla di neve, terrazzo dalle pareti e/o zoccoli
 - A5- Ripristinare intonaci tradizionali
 - A6- Intonacare condotti o muri in cemento o blocchetti non intonacati
 - A7- Leagure, intagliatura, corrispondere all'abaco allegato
 - A8- Muro perimetrale e rivestimenti secondo abaco
- Eliminare o mitigare:**
- G - COMPLEMENI
- G1- Cavi elettrici o tubazioni esterne
 - G2- Pompe di calore
 - G3- Antenne
 - G4- Scaldabagni
 - G5- Serramenti metallici nei colori e/o eccessive nelle forme e nelle dimensioni
 - G6- Spazi pubblicitari
- Eliminare e sostituire con elementi tradizionali:**
- B - SERRAMENTI
- B1- Serramenti in alluminio-pvc-metallo
 - B2- Serramenti in legno ma difformi dal tradizionale
 - B3- Serramenti in alluminio-pvc-metallo-legno
 - B4 - Accessibili in alluminio-pvc-metallo-legno
 - B5 - Portelloni e/o persiane verso spazi pubblici sotto i 4,50m
 - B6 - Canali in alluminio-pvc-metallo
- C - GRADINI
- C1 - Gradini con rivestimenti non tradizionali
 - C2 - Gradini su spazio pubblico
- D - ARREDI
- D1 - Arredi con sbalzi fuori norma o ricadenti su spazi pubblici con altezza all'interno inferiori a 4,50m
 - D2 - Panopli non corrispondenti a quelli tradizionali
 - D3 - Modanature estrane a quelle tradizionali
 - D4 - Serramenti metallici non tradizionali
 - D5 - Serramenti metallici tradizionali con rivestimenti non tradizionali
 - D6 - Persiane
- E - CANALI DI GONDA E PLUVIALI
- E1 - Canale di gonda con sagoma non tradizionale
 - E2 - Canale di gonda in p.v.c. e/o lamiera
 - E3 - Fiumale in p.v.c. e/o lamiera
- F - COPERTURE
- F1 - Coperture in eternit
 - F2 - Tetto con aggetto non tradizionale
 - F3 - Tetto con tegole non tradizionali
 - F4 - Coperture piano o altro tipo

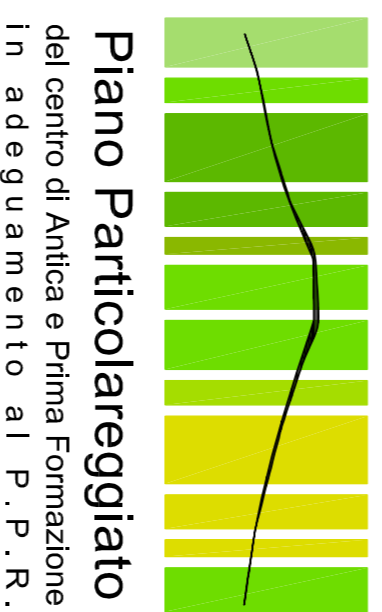

Piano Particolareggiato
del centro di Antica e Prima Formazione
in adeguamento al P.P.R.

COMUNE DI GENONI

PROVINCIA DI ORISTANO

IL SINDACO

Sig. Roberto Seidu

IL RESPONSABILE DEL SERVIZIO

Arch. J. Pietro Pirru

PROGETTISTI COORDINATORI

Dott. Ing. Giulia Bagnolo

Dott. Ing. Antonella Saba

Dott. Arch. Francesca Pricciau

COPROGETTISTI

Dott. Ing. Alessio Azori

Dott. Ing. Maria Elena Piras

GRAFICHE E RENDER

Designer Simone Curda

Designer Paola Saba

PROFILI STRADALI

COMPARTO

12

VIA MADRE E. MONTIXI

STATO ATTUALE E DI PROGETTO

TAVOLA N.

SCALA 1:200


S 12 E

GENONI, 2014




Fabbricato num. Numero civico	304	305	300	17 - Via Generale Porqueddu	298
Tipo intervento	--	ricostruzione-	--	17 - Via Generale Porqueddu	4
Prescrizioni	B6--	--	A1-A2-A4-A7-A8 B1-B4 F1 G1	B2-E1-E2-E3	

STATO ATTUALE
Via Madre E.Montixi

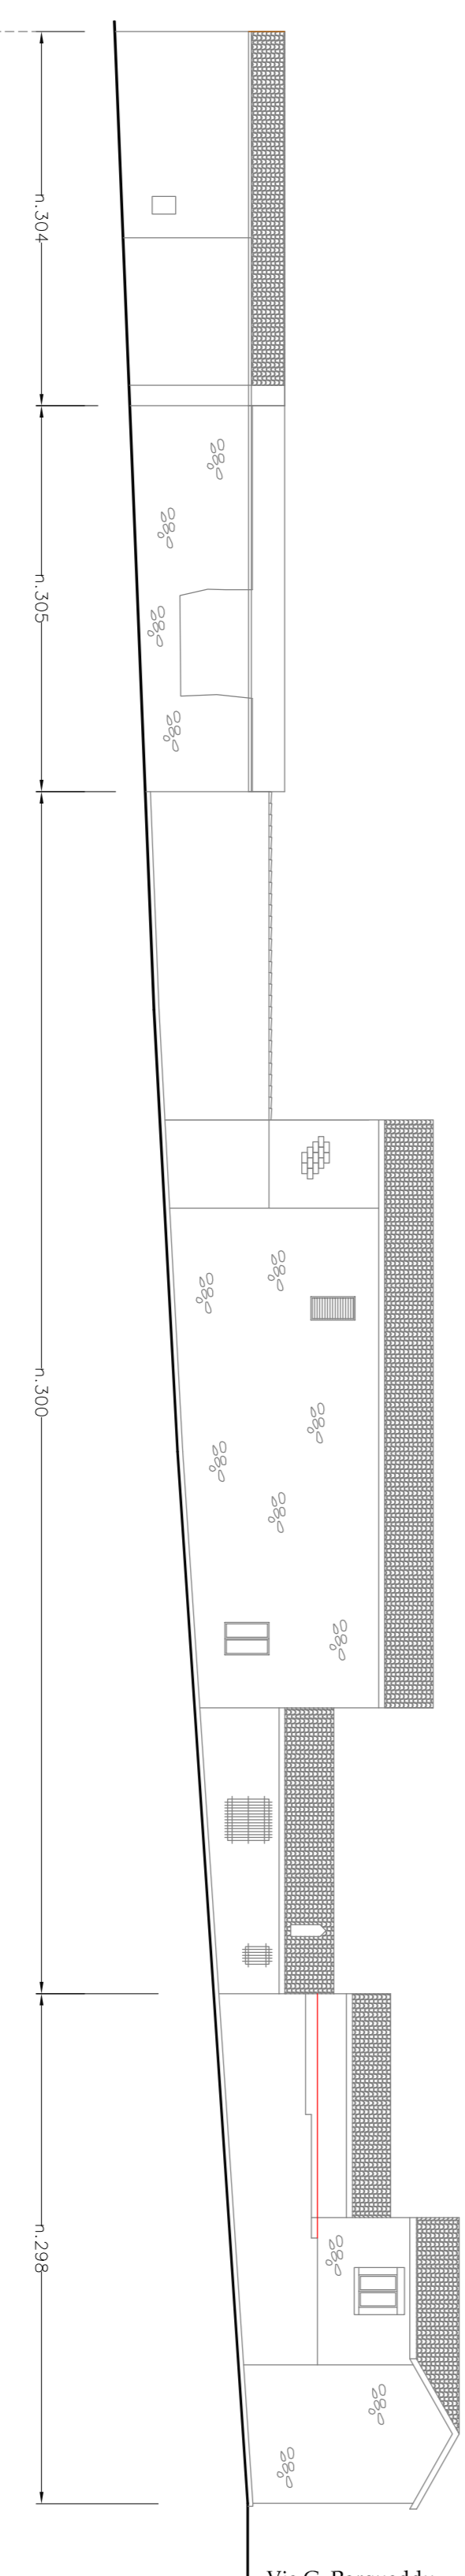

Via G. Porqueddu

PROGETTO
Via Madre E.Montixi

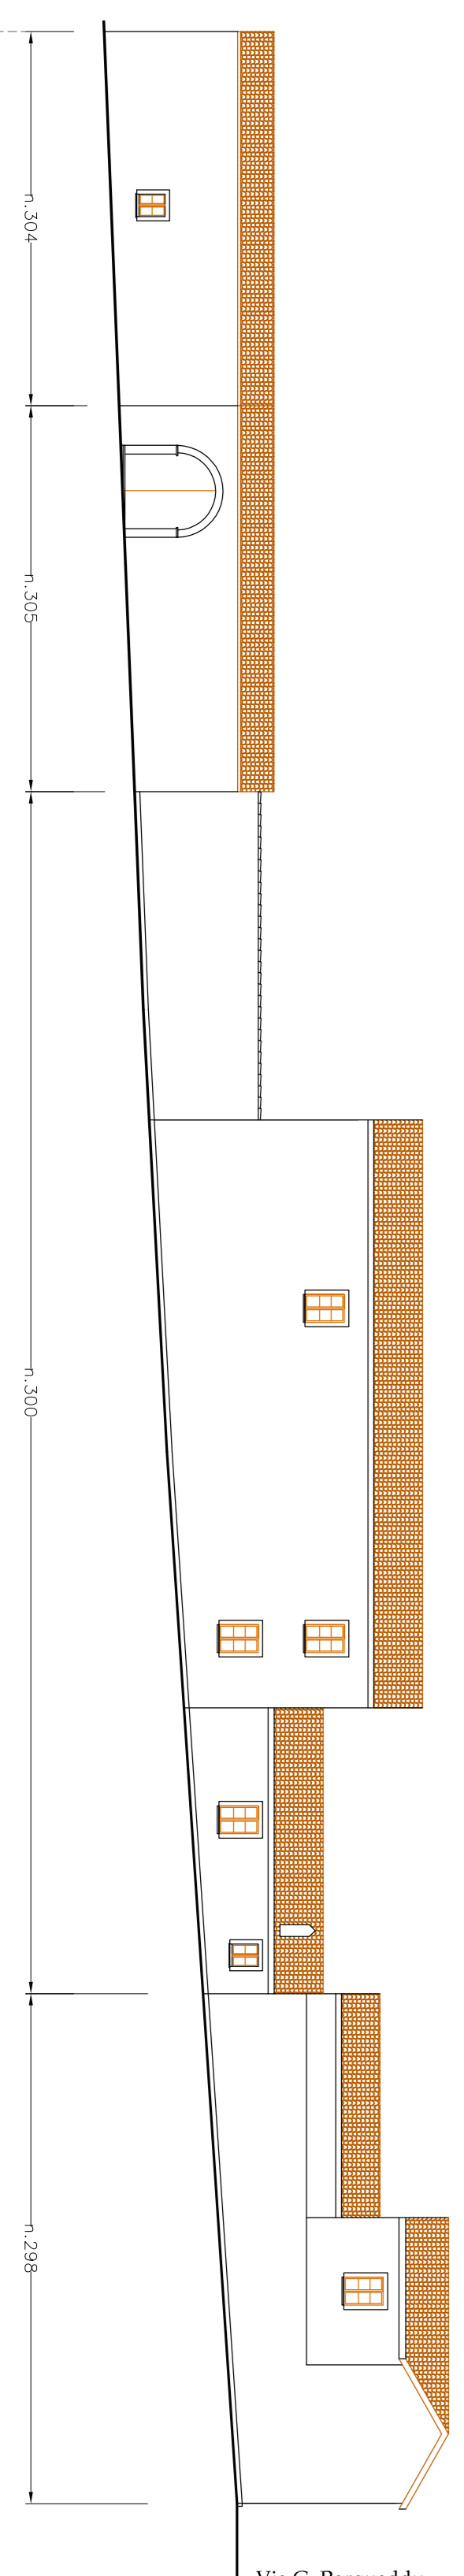

Via G. Porqueddu