



Planimetria Nucleo A1
Centro Storico

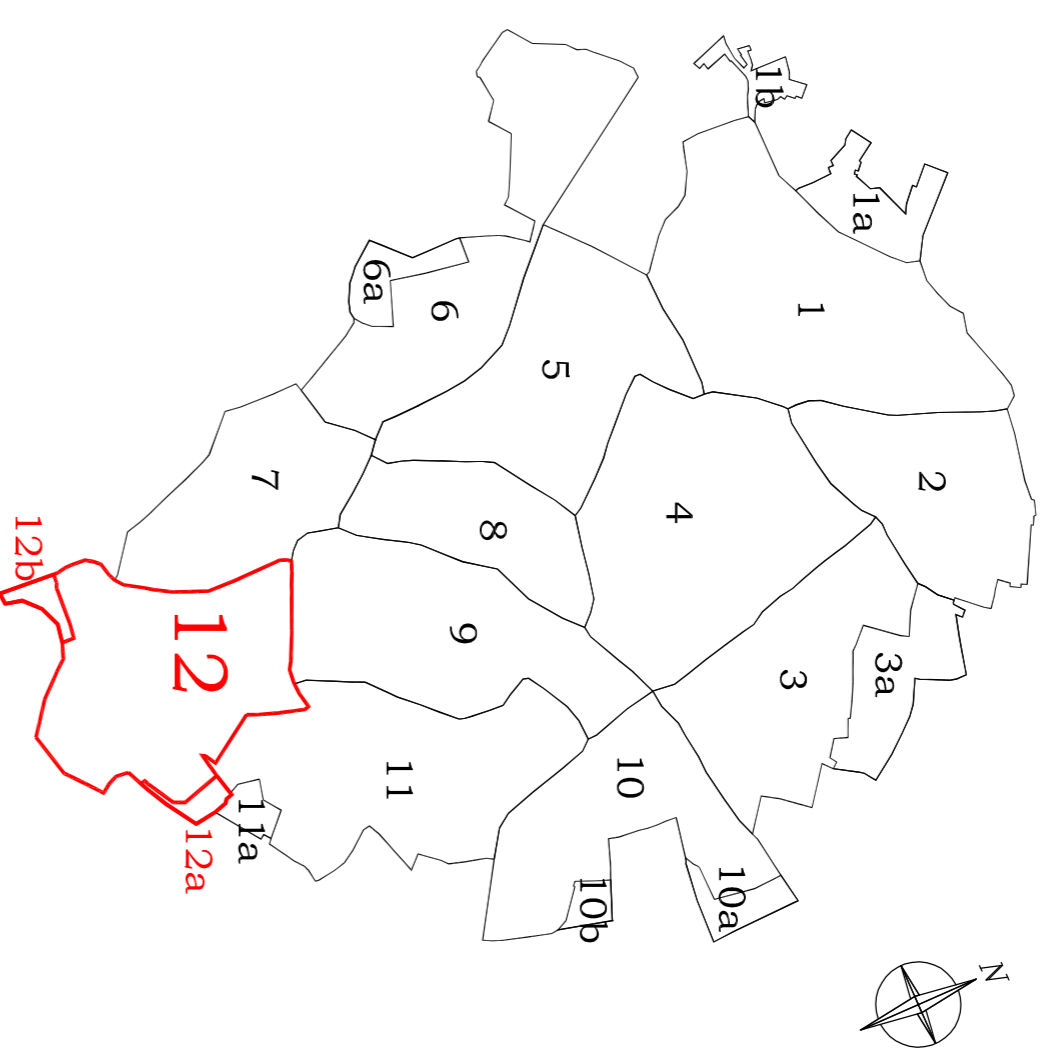

Scala 1:4.000

Comparto interessato
allo studio

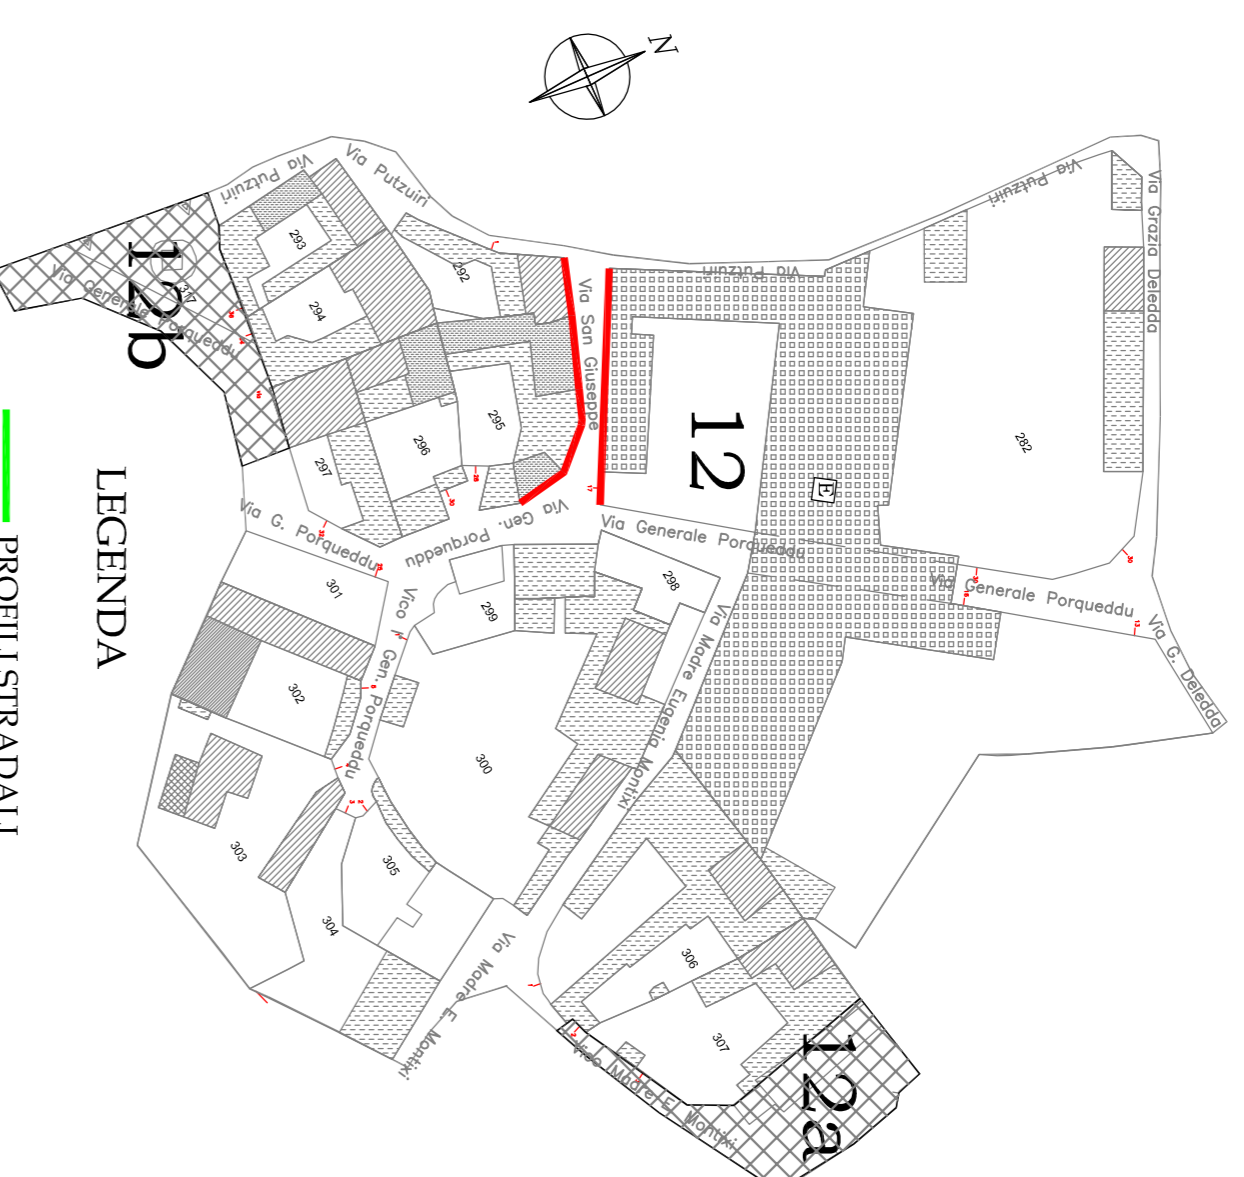

LEGENDA
PROFILI STRADALI


LEGENDA

TIPICI D'INTERVENTI TECNICI- ESTETICI:

- 1 Consolidamento statico
- 2 Ristrutturazioni
- 3 Eliminazione superficiali
- 4 Manutenzione Ordinaria
- 5 Manutenzione Straordinaria
- Restaurio conservativo
- Ampliamento


PRESCRIZIONI SPECIFICHE:

- Ripristinare o Eliminare intonaci non tradizionali:**
- A - FINITURE FACCIATE, ALBURI, PERNIERALI
 - A1 - Ripristino intonaci tradizionali
 - A2 - Eliminare intonaci plastici
 - A3 - Eliminare rivestimenti in pastiglia, cotto e smalti dalle pareti e/o zoccoli
 - A4 - Eliminare intonaco graffiato, pialla di neve, terranova dalle pareti e/o zoccoli
 - A5 - Ripristino murature faccia a vista
 - A6 - Intonacare cordoli o muri in cemento o bochetti non intonacati
 - A7 - Seguire l'ingegnere competente all'asse alligato
 - A8 - Non poter essere scelti secondo altro
- Eliminare o mitigare:**
- C1 - Cavi elettrici tubazioni esterni
 - C2 - Pompe di calore
 - C3 - Scaldalagni
 - G4 - Antenne
 - G5 - Insegne caricate nei colori e/o eccessive nelle forme e nelle dimensioni
 - G6 - Spazi pubblicitari
- Eliminare e sostituire con elementi tradizionali:**
- B1 - Serramenti in alluminio-pvc-metallo
 - B2 - Serramenti in legno ma differenti dal tradizionale
 - B3 - Sarcinesca in alluminio-pvc-metallo
 - B4 - Avvolgibili in alluminio-pvc-metallo-egno
 - B5 - Persiane, persiane, essenze pannello 14,50m
 - B6 - Cancelli in alluminio-pvc-metallo
- C - GRADINI**
- C1 - Gradini con rivestimenti non tradizionali
 - C2 - Gradini su spazio pubblico
- D - ACCETTI**
- D1 - Balconi con balauzi fuori norma o ricadenti su spiazzi pubblici con altezza all'interno inferiori a 4,50m
 - D2 - Serramenti in legno ma differenti dal tradizionale
 - D3 - Mediane/strade esterne a quote tradizionali
 - D4 - Stipiti ed architravi con rivestimenti non tradizionali
 - D5 - Rivestimenti avanzati realizzati con rivestimenti non tradizionali
- E - CANALI DI GONDA E PLUVIALI**
- E1 - Canale di gonda con sistema non tradizionale
 - E2 - Canale di gonda in p.v.c. e/o lamiera
 - E3 - Pluviale in p.v.c. e/o lamiera
- F - COPERTURE**
- F1 - Coperture in eternit
 - F2 - Tetto con oggetto non tradizionale
 - F3 - Tetto con tegole non tradizionali
 - F4 - Copertura piana o altro tetto

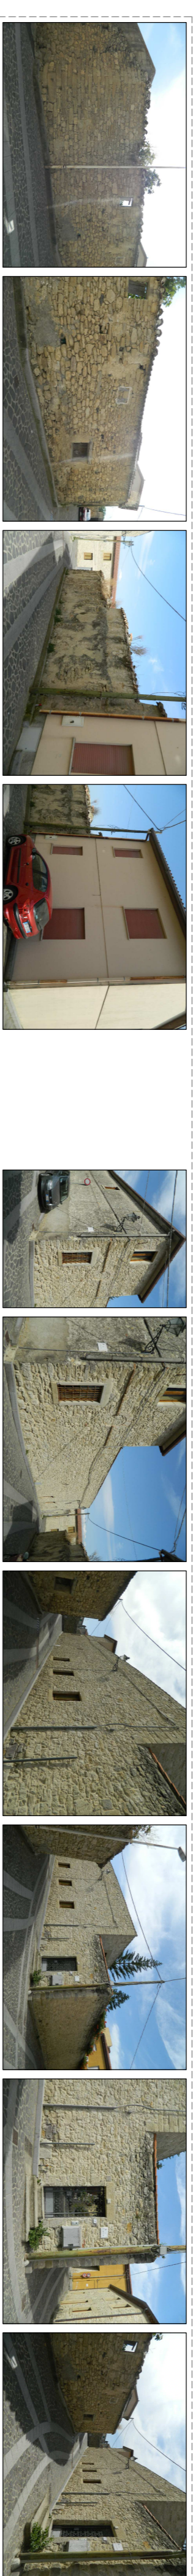

Fabbricato num.	295	292
Numero civico	28 - via Generale Porqueddu	
Tipo intervento	1-5	4
Prescrizioni	--	A1-A2-A4-A7 B1-B3 E2-E3 G1

	282	
	17	
	3	A1-A2-A4-A5-A6-A7 C1-C2 E2-E3 G1

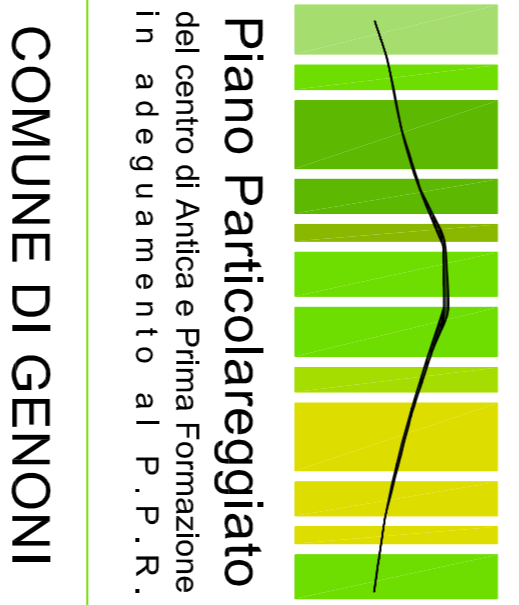

Piano Particolareggiato
del centro di Antica e Prima Formazione
in adeguamento al P..P..R.

COMUNE DI GENONI

PROVINCIA DI ORISTANO

- IL SINDACO
Sig. Roberto Seidu
- IL RESPONSABILE DEL SERVIZIO
Arch. J. Pirino Pirru
- PROGETTISTI COORDINATORI
- Dott. Ing. Giulia Bagnolo
- Dott. Ing. Antonella Saha
- Dott. Arch. Francesca Piciuau
- COPROGETTISTI
Dott. Ing. Alessio Azori
Dott. Ing. Maria Elena Piras
- GRAFICHE E REDAZIONE
Designer Simona Curdia
Designer Paola Saha

PROFILI STRADALI

COMPARTO

12

VIA SAN GIUSEPPE

STATO ATTUALE E DI PROGETTO



SCALA 1:200

TAVOLA N.
S 12 G

GENONI, 2014