



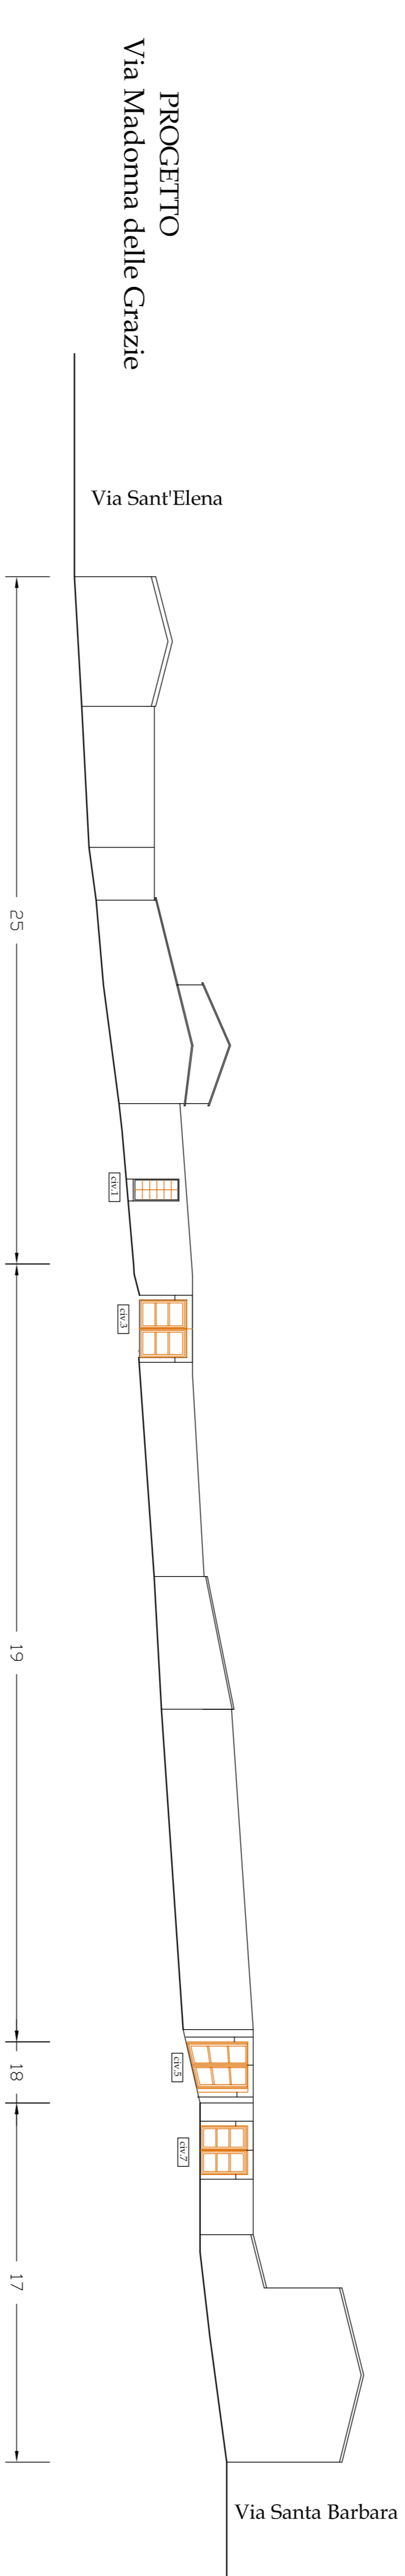

Fabbricato num. Numero civico	25	19	18	17
Tipo intervento	2-5	4-5	5	7
Prescrizioni	A1-A6-A7-A8-B1	A6-A7-A8-B6	A6-A7	A1-A7-B4-B6-D2

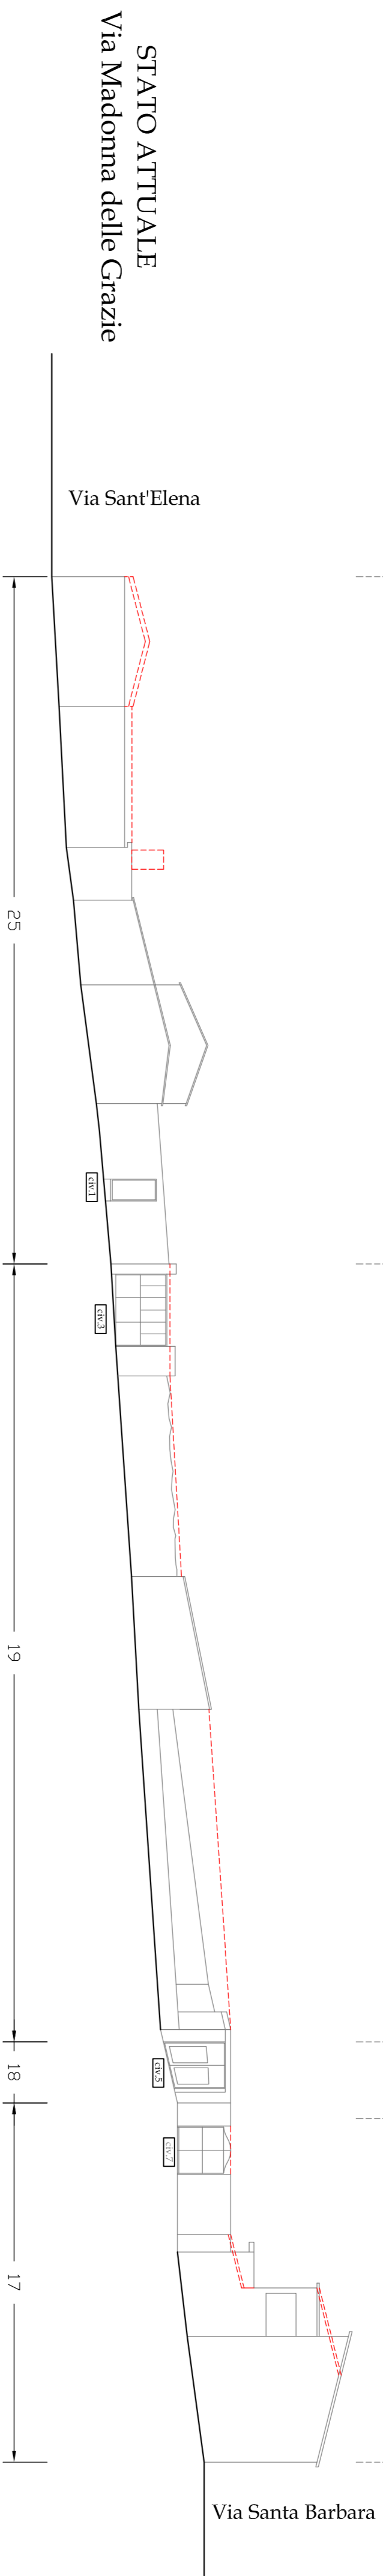

LEGENDA

TIPICI D'INTERVENTI TECNICI- ESTETICI:

- 1 Consolidamento salcio
- 2 Restituzioni
- 3 Eliminazione superfacciate
- 4 Manutenzione Ordinaria
- 5 Manutenzione Straordinaria
- Restano conservativo
- Ampliamento

PRESCRIZIONI SPECIFICHE:

Ripristinare o Eliminare intonaci non tradizionali:

A - FINITURE FACCIATE E MURI PERMETRALI

- A1 - Ripristino intonaci tradizionali
- A2 - eliminare intonaci plastici
- A3 - eliminare rivestimenti in piastrella, cotto e simili dalle pareti e/o zoccoli
- A4 - eliminare intonaco graffiato, palla di neve, terranova dalle pareti e/o zoccoli
- A5 Ripristino murature faccia a vista
- A6 Intonacare cordoli o muri in cemento o blocchetti non intonacati
- A7 Eseguire intonatura corrispondente all'intonco allegato
- A8 Altro perimetrale e estensioni secondo altro

Eliminare o mitigare:

G - COMPONENTI

- G1 Cavi idratici o imbarazzi salami
- G2 Pompe di calore
- G3 Attorene
- G4 Scaldalogni
- G5 Insegne cartacee nei colori e/o eccessive nelle forme e nelle dimensioni
- G6 Spazi pubblicitari

Eliminare e sostituire con elementi tradizionali:

B - SERRAMENTI

- B1 - serramenti in alluminio-pvc-metallo
- B2 - serramenti in legno ma differenti dai tradizionali
- B3 - saracinesca in alluminio-pvc-metallo
- B4 - avvolgibili in alluminio-pvc-metallo-legno
- B5 - portelloni e/o persiane verso spazi pubblici sotto i 4,50m
- B6 - cancelli in alluminio-pvc-metallo

C - CERNINI

- C1 - gradini con rivestimenti non tradizionali
- C2 - gradini su spazio pubblico

D - ACCETTI


- D1 - balconi con sbari fuori norma o ricadenti su spazi pubblici con altezze all'interno inferiori a 4,50m
- D2 - parapetti non corrispondenti a quelli tradizionali
- D3 - modanature estrane a quelle tradizionali
- D4 - stipi ed arrotatori con rivestimenti non tradizionali
- D5 - porte di servizi con rivestimenti non tradizionali
- D6 - persiane

E - CANALI DI GRONDA ELETTRICI

- E1 - canali di gronda non tradizionali
- E2 - canale di gronda in p.v.c. e/o lamiera
- E3 - pluviale in p.v.c. e/o lamiera

F - COPERTURE

- F1 - coperture in eternit
- F2 - tetto con aggetto non tradizionale
- F3 - tetto con tegole non tradizionali
- F4 - copertura piana o altro tetto

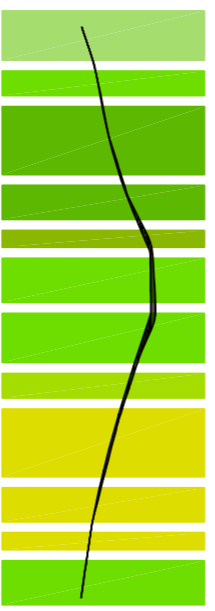

Piano Particolareggiato
del centro di Antica e Prima Formazione
in adeguamento al P.P.R.

COMUNE DI GENONI

PROVINCIA DI ORISTANO

IL SINDACO
Sig. Roberto Seidu

IL RESPONSABILE DEL SERVIZIO
Arch. J. Pifino Pirru

PROGETTISTI COORDINATORI

Dott. Ing. Giulia Bagnolo

Dott. Ing. Antonella Saba

Dott. Arch. Francesca Pochiau

COPROGETTISTI

Dott. Ing. Alessio Aiori

Dott. Ing. Maria Elena Piras

GRAFICHE E RENDER


Designer Simona Curia

Designer Paola Saba


PROFILI STRADALI

COMPARTO 1

VIA MADONNA DELLE GRAZIE civici dispari
STATO ATTUALE E DI PROGETTO

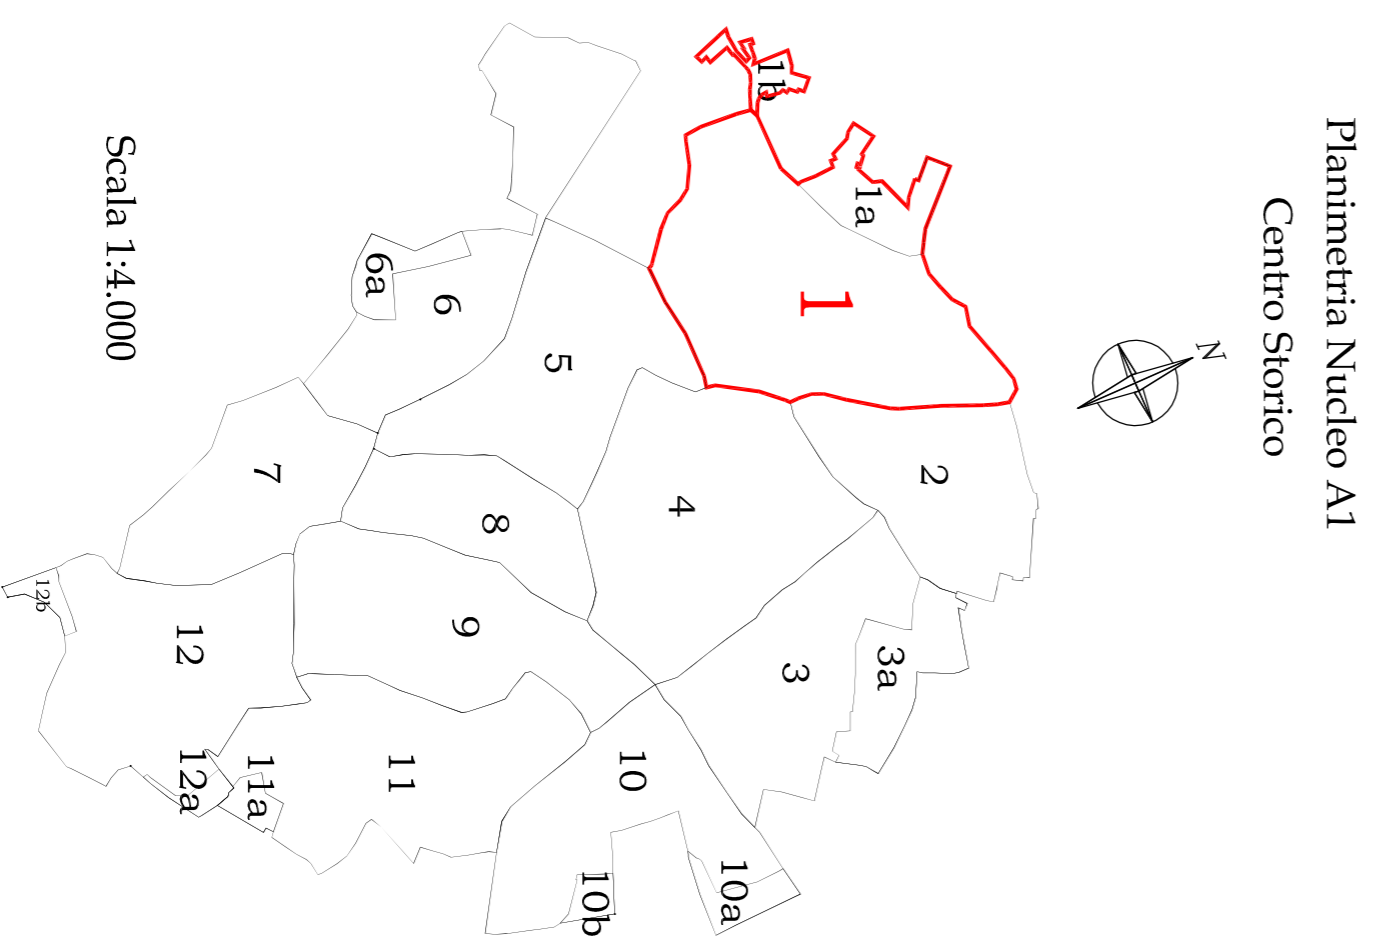

Scala 1:4.000

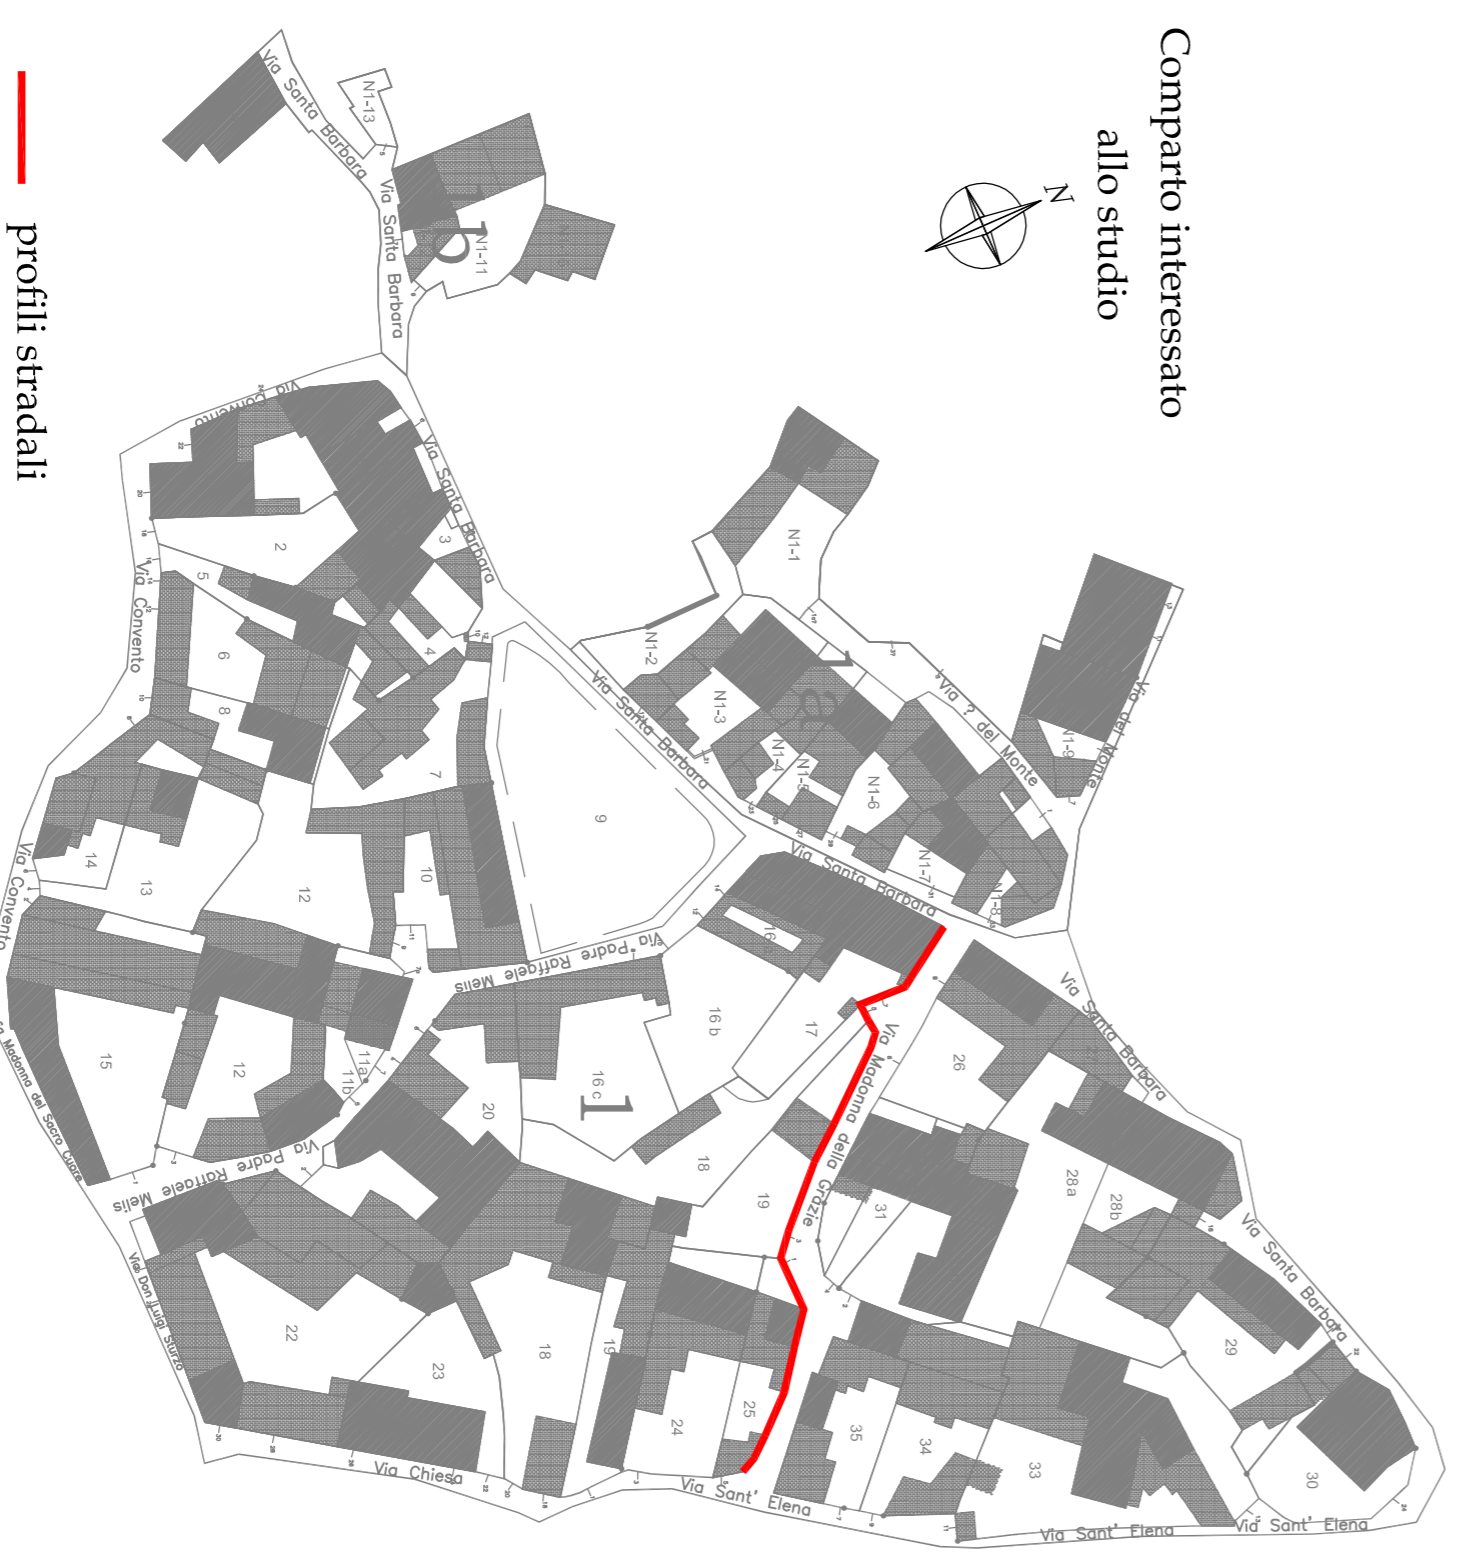

Comparto interessato allo studio

— profili stradali

Scala 1:1.000

SCALA 1:200

TAVOLA N.
S 1 F

GENONI, 2014