





Fabbricato num.	17	16a	9	10	7	12	4	10	3	2	1b	1a
Numero ciclo	-	-	-	-	-	-	-	-	-	-	6	-
Tipo intervento	2-5	2-5	4	2-5	5	5	2-5	5	5	5	4	-4
Prescrizioni	A7-B1-B4-B5-E1-E2-E3-F4-G1	A7-B1-B4-E1-E2-E3-G1	-	A7-B1-B4-D6-F4	A7-F4	A7-B1-B4-B6-F4	A7-B1-B4-B6-F4	A7-B1-B4-B6-D1-E1-E2-E3	A6-A7-B4-B6-F3-F4	A6-A7-B4-B6-F3-F4 E1-E2-E3	A7-B3-B4- E1-E2-E3-F4	-A7-B3-B4- E1-E2-E3-F4


STATO ATTUALE
Via Santa Barbara

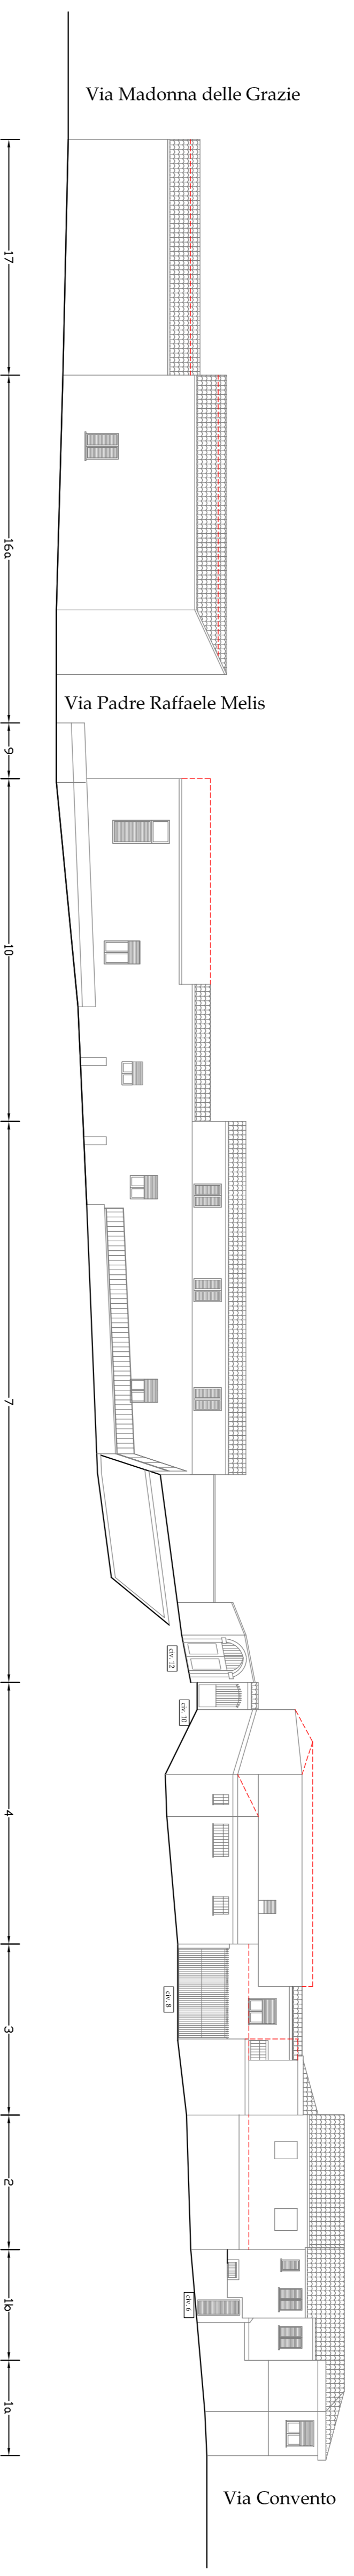

PROGETTO
Via Santa Barbara

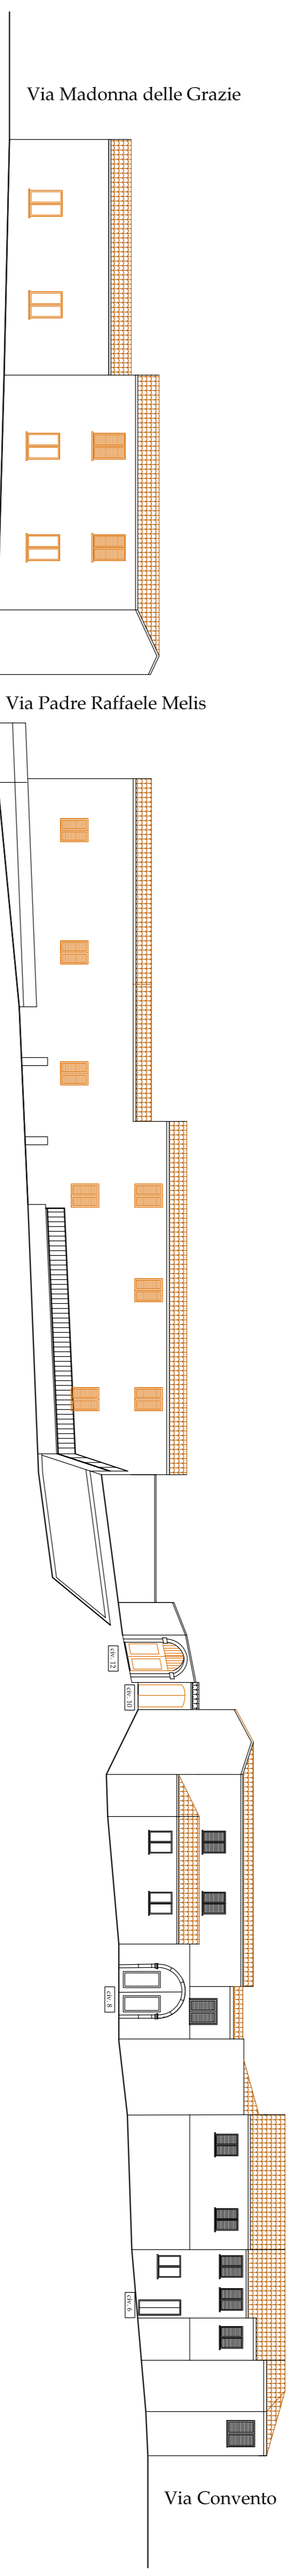

LEGENDA
TIPI D'INTERVENTI TECNICI - ESTETICI:

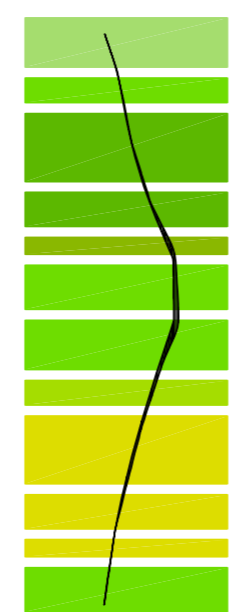

Piano Particolareggiato
del centro di Antica e Prima Formazione
in adeguamento al P.P.R.

COMUNE DI GENONI

PROVINCIA DI ORISTANO

IL SINDACO
Sig. Roberto Seidu

IL RESPONSABILE DEL SERVIZIO
Arch. J. Pireno Pirru

PROGETTISTI COORDINATORI

Dat. Ing. Giulia Bagnolo

Dat. Ing. Antonella Saba

Dat. Arch. Francesca Pricchia

COPROGETTISTI
Dat. Ing. Alessio Asori

Dat. Ing. Maria Elisa Piras

GRAFICHE E REDAZIONE
Designer Simone Curreia

Designer Paola Saba

PROFILI STRADALI

COMPARTO

1

VIA SANTA BARBARA CIVICI 12-6
STATO ATTUALE E DI PROGETTO



TAVOLA N.

SCALA 1:200

S 1 m



GENONI, 2014

Planimetria Nucleo A1
Centro Storico

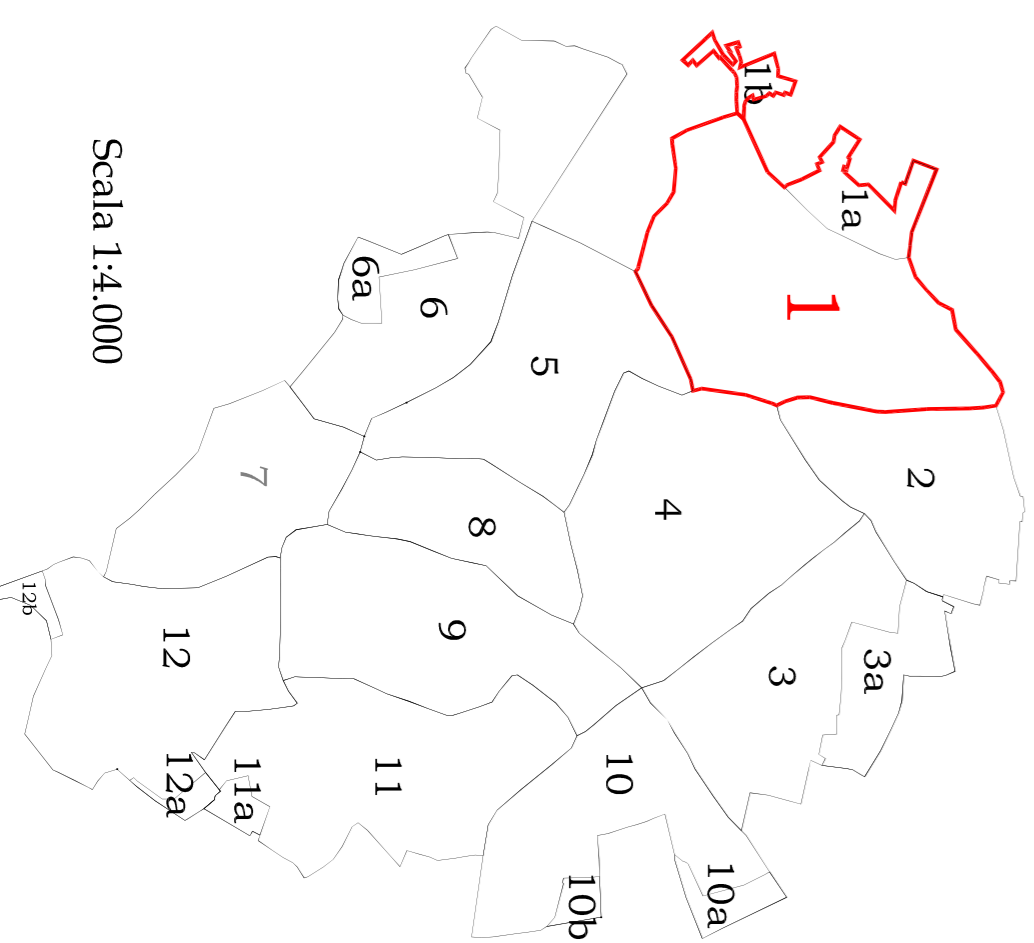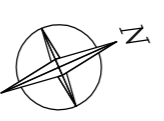

Scala 1:4.000

Comparto interessato
allo studio

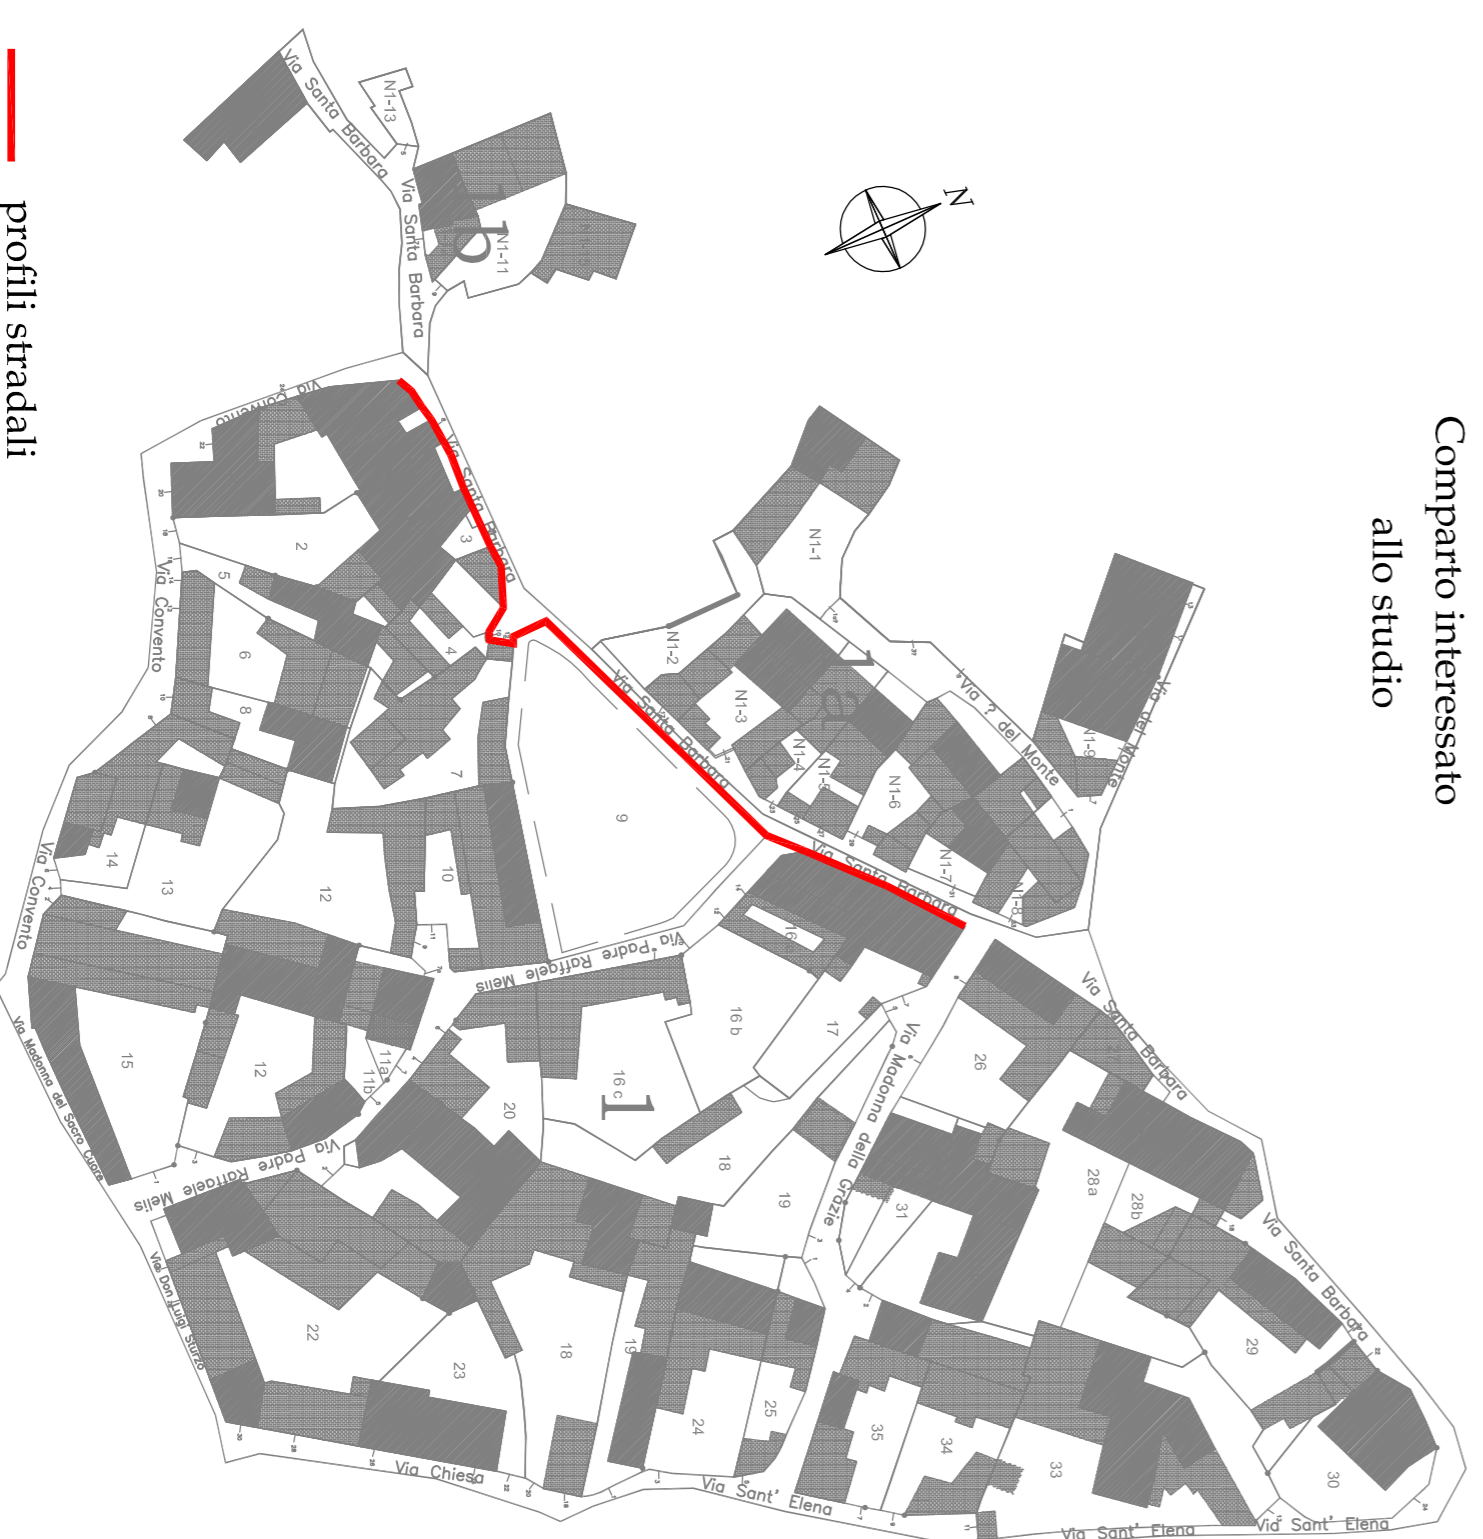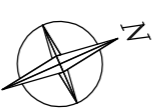

Scala 1:1000

profili stradali

Ripristinare o Eliminare intonaci non tradizionali:

A - FINITURE FACCIATE E MURIPESERIALI

A1 - Ripristino intonaci tradizionali

A2 - eliminare intonaci plastici

A3 - eliminare rivestimenti in gesso, cotto e simili dalle pareti e/o zoccoli

A4 - eliminare intonaco grattato, gilla di neve, terranova dalle pareti e/o zoccoli

A5 Ripristino murature faccia a vista

A6 Intonacare cordoli o muri in cemento o blocchetti non intonacati

A7 Eseguire intagliatura corrispondente all'alteco allegato

A8 Muro perimetrale e recinzioni secondo albeo

Eliminare o mitigare:

G - COMPONENTI

G1 Cavi elettrici o tubazioni esterni

G2 Pompe di calore

G3 Antenne

G4 Scaldalagni

G5 Insegne caricate nei colori e/o eccessive nelle forme e nelle dimensioni

G6 Spazi pubblicitari

Eliminare e sostituire con elementi tradizionali:

B - SERRAMENTI

B1 - serramenti in alluminio-pvc-metallo

B2 - serramenti in legno non difformi dal tradizionale

B3 - saracinesca in alluminio-pvc-metallo

B4 - avvolgibili in alluminio-pvc-metallo-legno

B5 - portelloni e/o persiane verso spazi pubblici sotto i 4,50m

B6 - cancelli in alluminio-pvc-metallo

C - CERRAMENTI

C1 - gradini con rivestimenti non tradizionali

C2 - gradini su spazio pubblico

D - ACCERTI

D1 - balconi con balzi fuori norma o ricadenti su spazi pubblici con altezza all'interno inferiori a 4,50m

D2 - parapetti non corrispondenti a quelli tradizionali

D3 - stipiti ed accostamenti di questi con rivestimenti non tradizionali

D4 - solette e davanzali realizzati con rivestimenti non tradizionali

D5 - solette e davanzali realizzati con rivestimenti non tradizionali

D6 - pensiline

E - CANALI DI GRONDA E FULMAYI

E1 - canale di gronda con sagoma non tradizionale

E2 - canale di gronda in p.v.c. e/o lamiera

E3 - piovale in p.v.c. e/o lamiera

F - COPERTURE

F1 - coperture in eternit

F2 - tetto con oggetto non tradizionale

F3 - tetto con tegole non tradizionali

F4 - copertura piana o altro tetto