

TIP I D'INTERVENTI TECNICI- ESTETICI:

LEGENDA

- 1 Consolidamento statico
- 2 Restrutturazioni
- 3 Eliminazione superfluità
- 4 Manutenzione Ordinaria
- 5 Manutenzione Straordinaria
- 6 Restauro conservativo

Ampliamento



Prescrizioni Specifiche:

Ripristinare o Eliminare intonaci non tradizionali:

- A1 - Ripristino intonaci tradizionali
- A2 - eliminare intonaci plastici
- A3 - eliminare rivestimenti in plastereola, cotto o simili dalle pareti o noccioli
- A4 - eliminare intonaco graffiato, pella di neve, terranova dalle pareti e/o zoccoli
- A5 Ripristino murature fessate a vista
- A6 Intonacare cordoli o muri in cemento o blocketti non intonacati
- A7 Eseguire integgiatura corrispondente all'abito allegro
- A8 Muro perimetrale e recinzioni secondo abito

Eliminare o mitigare:

G - COMPLEMENTI

- C1 Cavi elettrici e tubazioni esterni
- C2 Pompe di calore
- C3 Antenne
- C4 Scaffalagni
- C5 Insegne cartacee nei colori e/o eccessive nelle forme e nelle dimensioni
- C6 Spazi pubblicitari

Eliminare e sostituire con elementi tradizionali:

B - SBIRRAMENTI

- B1 - serramenti in alluminio-pvc-metallo
- B2 - serramenti in legno ma differenti dal tradizionale
- B3 - serramenti in alluminio-pvc-metallo
- B4 - avvolgiti in alluminio-pvc-metallo a giorno
- B5 - portelloni e/o presbiteri verso spazi pubblici sotto i 4,50m
- B6 - cancelli in alluminio-pvc-metallo

C - GRADINI

- C1 - gradini con rivestimenti non tradizionali
- C2 - gradini su spazio pubblico

D - ACCETTI

- D1 - accetti con abeti, farnetici, larici o piante arboree con altezza all'innalzamento inferiori a 4,50m
- D2 - parchietti non corrispondenti a quelli tradizionali
- D3 - medianine estranee a quelle tradizionali
- D4 - stipiti ed architravi con rivestimenti non tradizionali
- D5 - soglie e davanzali realizzati con rivestimenti non tradizionali
- D6 - persiane

E - CANALI DI GRONDA E PLUVIALI

- E1 - canale di gronda con sagoma non tradizionale
- E2 - canale di gronda in p.v.c. e/o lamiera
- E3 - pluviale in p.v.c. e/o lamiera

F - COPERTURE


- F1 - coperture in eternit
- F2 - tetto con aggrigio non tradizionale
- F3 - tetto con tegole non tradizionali
- F4 - copertura piana o altro tipo

**Comparto interessato
allo studio**





profili stradali

Scala 1:1.000

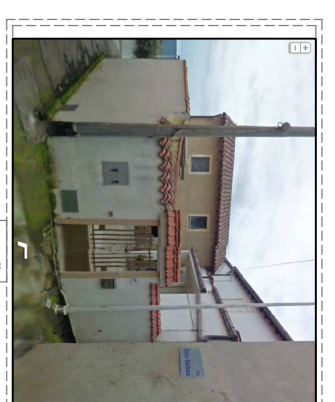


Fabbricato num.	NI-14
Numero civico	-
Tipo intervento	5
Prescrizioni	A1-A7-F4 E1-E2-E3

STATO ATTUALE
Via Santa Barbara

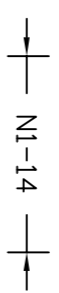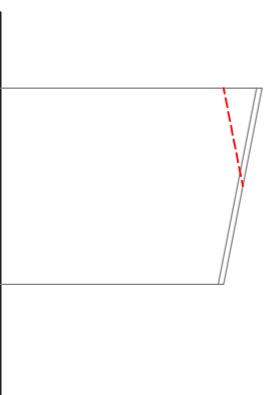

PROGETTO
Via Santa Barbara

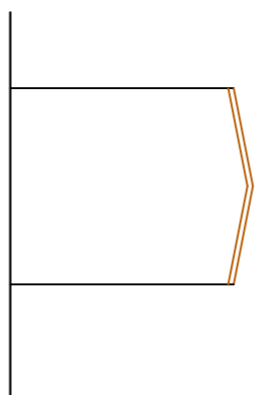

000_3

000_3

000_7


000_7

000_7


000_9

Fabbricato num.	NI-13	NI-12	NI-11
Numero civico	5	7	9
Tipo intervento	4	5	5
Prescrizioni	A7-A8-B1	A7-B4-D2-E1-E2-E3-F2	A7-A8 B6-F4

STATO ATTUALE
Via Santa Barbara

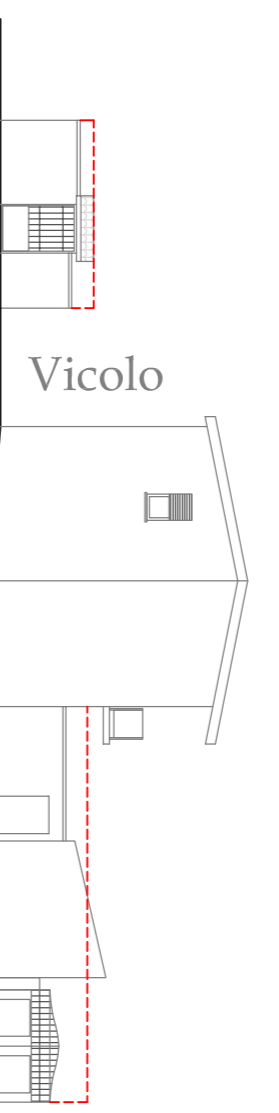

PROGETTO
Via Santa Barbara

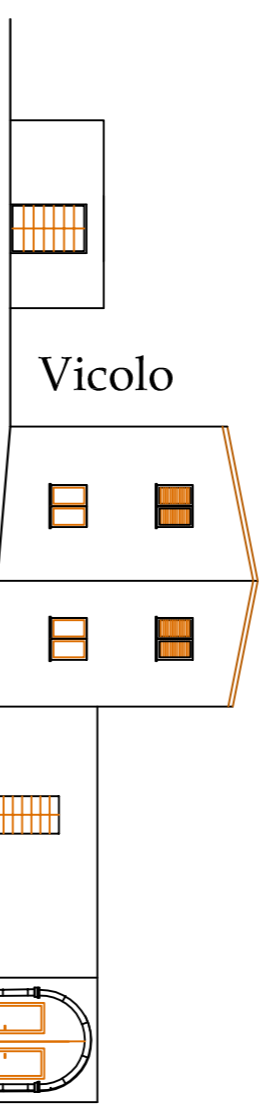

Piano Particolareggiato
del centro di Antica e Prima Formazione
in adeguamento al P.P.R.

COMUNE DI GENONI

PROVINCIA DI ORISTANO

IL SINDACO

Sig. Roberto Seddu

IL RESPONSABILE DEL SERVIZIO

Arch. J. Pietro Porru

PROGETTISTI COORDINATORI

Dott. Ing. Giulia Bagnolo

Dott. Ing. Antonella Saba

Dott. Arch. Francesca Piciacau

COPROGETTISTI

Dott. Ing. Alessio Azori

Dott. Ing. Maria Elisa Piras

GRATIFICHE E REDDITE

Designer Simone Curdia

Designer Paola Saba

PROFILI STRADALI

COMPARTO

1b

VIA SANTA BARBARA CIVICI 5-9

STATO ATTUALE E DI PROGETTO

TAVOLA N.

S10

SCALA 1:200

GENONI, 2014