



Planimetria Nucleo A1
Centro Storico

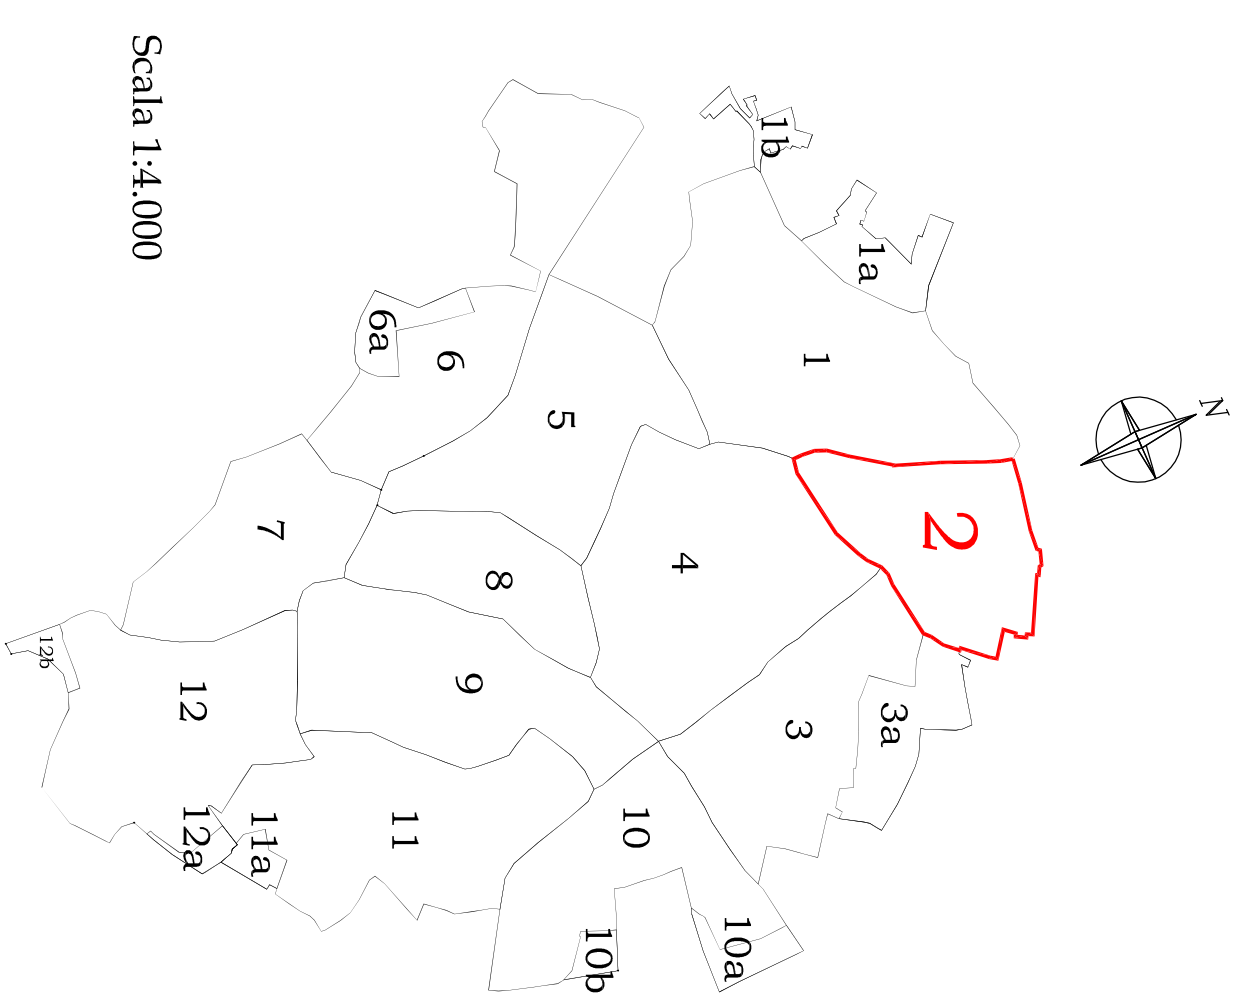

Scala 1:4.000

Comparto interessato
allo studio

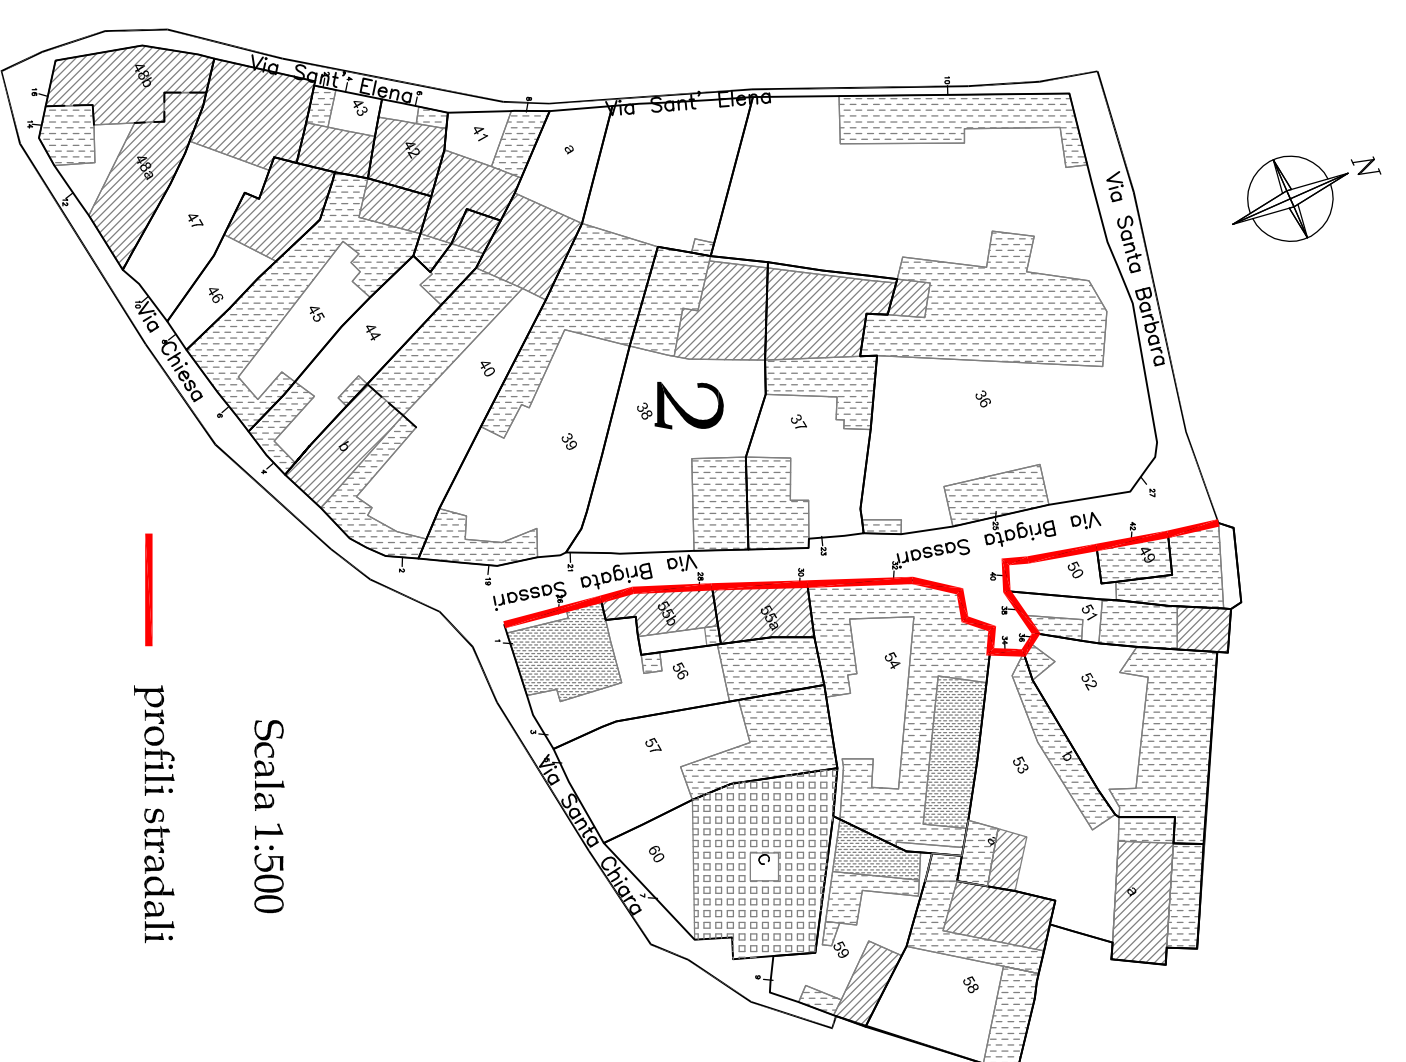

Scala 1:500

— profili stradali

LEGENDA

TIPICI D'INTERVENTI TECNICI- ESTETICI:

- 1 Consolidamento statico
- 2 Restaurazioni
- 3 Eliminazione superficiali
- 4 Manutenzione Ordinaria
- 5 Manutenzione Straordinaria
- Restauri conservativo
- Ampliamento


PRESCRIZIONI SPECIFICHE:

Reintegrare o Eliminare intonaci non tradizionali:

- A - FINITURE PISCINATE e MURI PERIMETRICI**
- A1 - Ripristino intonaci tradizionali
 - A2 - Eliminare intonaci plastici
 - A3 - Eliminare rivestimenti in plasterello, cotto e simili dalle pareti e/o zoccoli
 - A4 - Eliminare intonaco grattato, pila di neve, terronza dalle pareti e/o zoccoli
 - A5 - Ripristino murature faccia a vista
 - A6 - Intonacare cordoli o muri in cemento o blocchetti non intonacati
 - A7 - Esigurre intonacatura corrispondente all'abaco allegato
 - A8 - Muro perimetrale e recinzioni secondo abaco

Eliminare e sostituire con elementi tradizionali:

- B - SERRAMENTI**
- B1 - Serramenti in alluminio-pvc-metallo
 - B2 - Serramenti in legno ma difformi dal tradizionale
 - B3 - Serramenti in alluminio-pvc-metallo
 - B4 - Arredabili in alluminio-pvc-metallo-legno
 - B5 - Pannelli e/o persiane verso spazi pubblici sotto i 4,50m
 - B6 - Cancelli in alluminio-pvc-metallo
- C - CORDONI**
- C1 - Cordoni con rivestimenti non tradizionali
 - C2 - Cordoni con spazi pubblici
- D - ACCETTI**
- D1 - Balconi con sbalzi fuori norma o ricidenti su spazi pubblici con altezza all'interno inferiore a 4,50m
 - D2 - Parapetti non corrispondenti a quelli tradizionali
 - D3 - Modanature estrane a quelle tradizionali
 - D4 - Signi ed architravi con rivestimenti non tradizionali
 - D5 - Signi ed architravi realizzati con rivestimenti non tradizionali
 - D6 - Persiane
- E - CANALI DI GRONDA E PLUVIALI**
- E1 - Canali di gronda e segna non tradizionale
 - E2 - Canale di gronda in p.v.c. e/o lamiera
 - E3 - Trivole in p.v.c. e/o lamiera
- F - COPERTURE**
- FI - Coperture in eternit

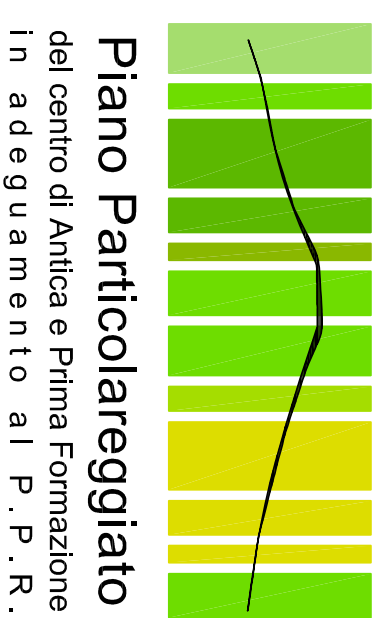

Piano Particolareggiato
del centro di Antica e Prima Formazione
in adeguamento al P.P.R.

COMUNE DI GENONI

PROVINCIA DI ORISTANO

IL SINDACO
Sig. Roberto Seidu

IL RESPONSABILE DEL SERVIZIO
Arch. J. Pirino Pirru

PROGETTISTI COORDINATORI

Dott. Ing. Giulia Bagnolo

Dott. Ing. Antonella Saba

Dott. Arch. Francesca Pricciari

COPROGETTISTI

Dott. Ing. Alessio Azzi

Dott. Ing. Maria Elena Piras

GRAFICHE E REDAZIONE

Designer Simona Curda

Designer Paola Saba

PROFILI STRADALI

COMPARTO

2

VIA BRIGATA SASSARI
STATO ATTUALE E DI PROGETTO


TAVOLA N.

S 2A

SCALA 1:200

GENONI 2014

STATO ATTUALE
Via Brigata Sassari

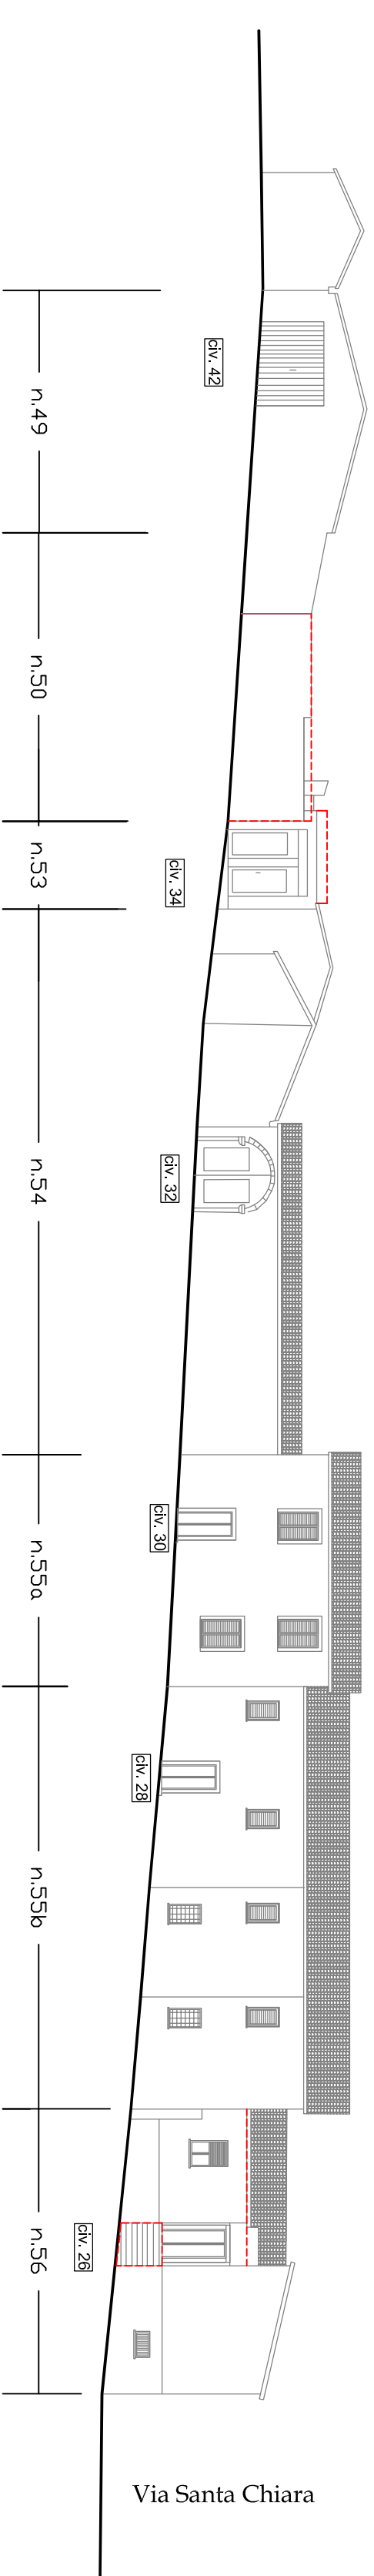

EX. 42

n.50

n.53

n.54


n.55a

n.55b

n.56

Via Santa Chiara

PROGETTO
Via Brigata Sassari

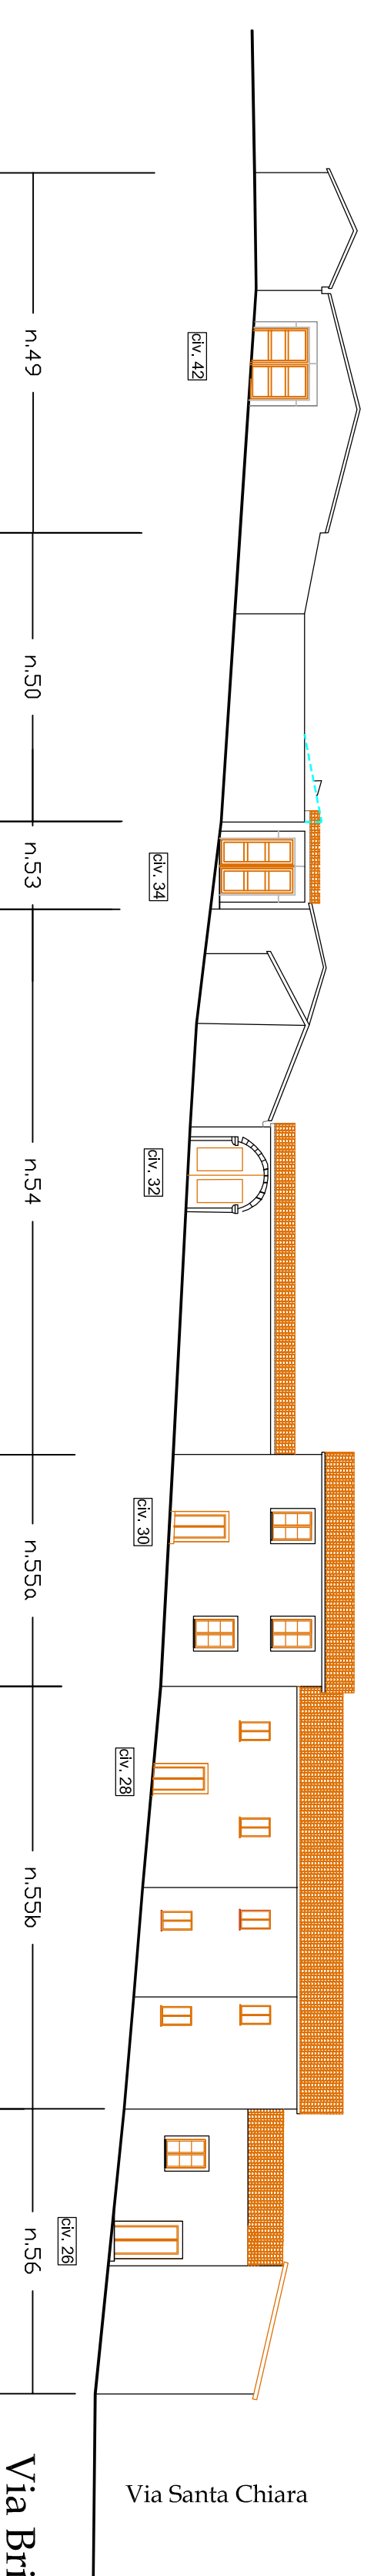

EX. 42

n.50

EX. 34

n.54

n.55a

n.55b

EX. 28

Via Santa Chiara

Via Brigata Sassari


Fabbricato num. Numero civico Tipo Intervento	49 42 4	50 40 2	53 34 5	54 32 5	55a 30 4	55b 28 4	56 26 5
Prescrizioni	A1,A7,B3	A1,A6,A7,F1	A1,A7 B4,B6,F3,F4	A1,A5,A7,E1,E2,E3 A1,A7,B1,B5,E1,E2 E3,G2	A1,A4,A7,B1,E1,E2,G1	A1,A4,A7,B1,B4,C2,F3	



EX. 42




EX. 40

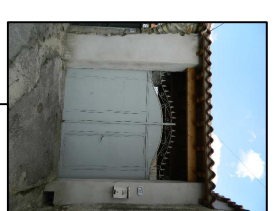

EX. 34



EX. 32

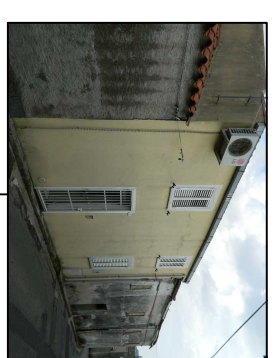

EX. 30



EX. 28



EX. 26