


Comparto interessato
allo studio

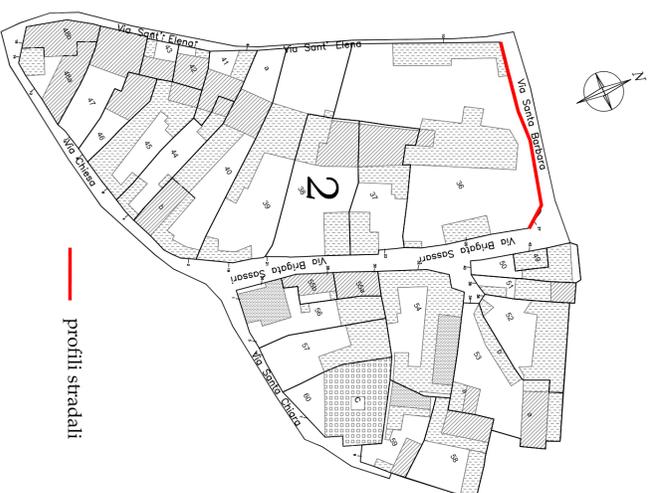


profili stradali

Scala 1:500





Fabbricato num.	36
Numero civico	27
Tipo intervento	5
Prescrizioni	A1, A6, A7, A8, B6

PROGETTO
Via Santa Barbara

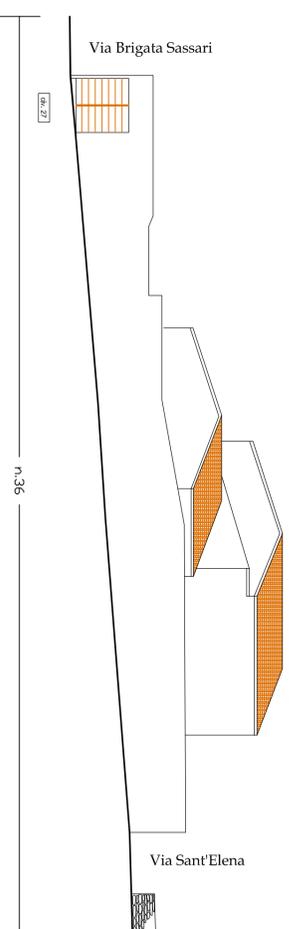

STATO ATTUALE
Via Santa Barbara

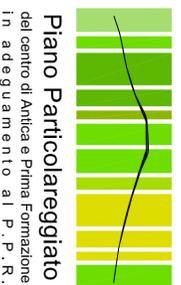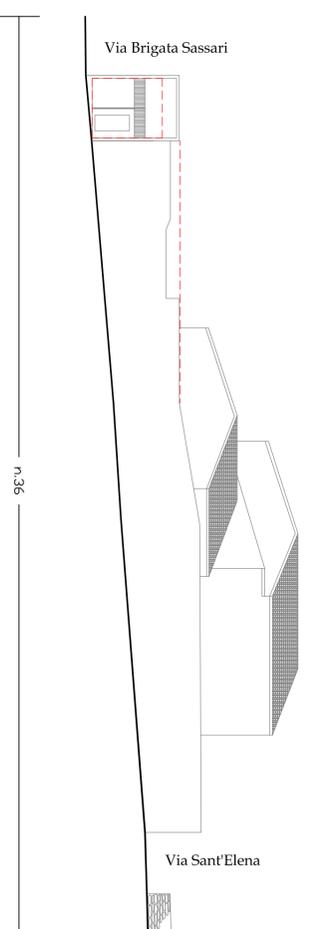

Piano Particolareggiato
del centro di Antica e Prima Formazione
in adeguamento al P. P. R.

COMUNE DI GENOVI

PROVINCIA DI ORISTANO

IL SINDACO

Sig. Roberto Soddu

IL RESPONSABILE DEL SERVIZIO

Arch. J. Pierino Porru

PROGETTISTI COORDINATORI

Doct. Ing. Giulia Biagudo

Doct. Ing. Antonella Saba

Doct. Arch. Francaisa Picchiu

COOPERATIVISTI

Doct. Ing. Alessio Azzi

Doct. Ing. Maria Elena Pias

GRAFICHE E REPOSER

Designer Simone Carola

Designer Paola Saba

PROFILI STRADALI

COMPARTO

2

VIA SANTA BARBARA
STATO ATTUALE E DI PROGETTO


TAVOLA N.

SCALA 1:200

S 2 D

GENOVI, 2014

Planimetria Nucleo A1
Centro Storico

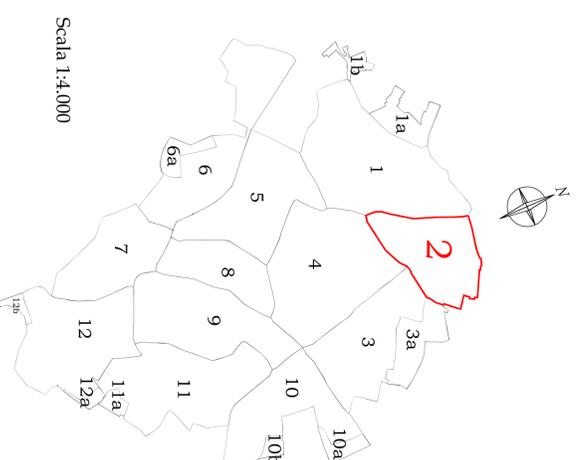

Scala 1:4.000

LEGENDA

TIP DI INTERVENTI TECNICI- ESTETICI:

- 1 Consolidamento statico
 - 2 Restituzioni
 - 3 Eliminazione superficiali
 - 4 Manutenzione Ordinaria
 - 5 Manutenzione Straordinaria
- Restaurato conservativo
- Ampliamento

PRESCRIZIONI SPECIFICHE:

Ripristinare o Eliminare intonaci non tradizionali:

- A - FINITURE FACCIATE e MURI PERIMETRALI**
- A1 - Ripristinare intonaci tradizionali
 - A2 - Ripristinare intonaci plastici
 - A3 - Eliminare rivestimenti in polistirene, coltore e simili dalle pareti e/o soccoli
 - A4 - Eliminare intonaco gessato, pittura di nave, terranova dalle pareti e/o soccoli
 - A5 - Ripristinare murature faccia a vista
 - A6 - Intonacare cordoli o muri in cemento o blocchetti non intonacati
 - A7 - Eseguire integgiatura corrispondente all'altezo alleggio
 - A8 - Muro perimetrale e recinzioni secondo abaco

Eliminare e sostituire con elementi tradizionali:

- B - SERRAMENTI**
- B1 - Serramenti in alluminio-pvc-metallo
 - B2 - Serramenti in legno ma differenti dal tradizionale
 - B3 - Serramenti in alluminio-pvc-metallo
 - B4 - Avvolgibili in alluminio-pvc-metallo-legno
 - B5 - Portelloni e/o persiane verso spazi pubblici sotto i 4,50m
 - B6 - Cancelli in alluminio-pvc-metallo

- C - CORDINI**
- C1 - Cordini con rivestimenti non tradizionali
 - C2 - Cordini in spessi plastici

D - ACCERTI

- D1 - Balconi con sbalzi fuori norma o ricadenti su spazzi pubblici con altezza all'interno inferiore a 4,50m
- D2 - Parapetti non corrispondenti a quelli tradizionali
- D3 - Modanature esterne a quote tradizionali
- D4 - Stipiti ed architravi con rivestimenti non tradizionali
- D5 - Seglie e divanetti realizzati con rivestimenti non tradizionali
- D6 - Terrasse

E - CANALI DI GIRONDA E PLUVIALI

- E1 - Canale di gironda con segna non tradizionale
- E2 - Canale di gironda in p.v.c. e/o lamiera
- E3 - Pluviale in p.v.c. e/o lamiera

F - COPERTURE

- F1 - Coperture in eternit

Eliminare o mitigare:

- C - COMPONENTI**
- C1 - Corti d'edifici o tubazioni esterni
 - C2 - Pompe di calore
 - C3 - Antenne
 - C4 - Scaldasiggi
 - C5 - Insegne arretrate nei colori e/o eccessive nelle forme e nelle dimensioni
 - C6 - Spazi pubblicitari