




LEGENDA
— PROFILI STRADALI
Scala 1:1000



Fabbricato num.	120	119	118	117	115b	115a	114	113
Numero civico	-	4	4	4	4	5	1-3	4
Tipo intervento	4	4	4	4	4	5	5	4
Prescrizioni	A1-A2-A3-A7 E1-E2-E3 F3	A1-A2-A5	A1-A2-A5 B1 G1	A1-A2-A3 G1	A1-A2-A4-A7	5 A5 G1 F4	A1-A2-A4-A7 B1 G1 F4	A1-A2-A4-A7 B1 G1 F4


STATO ATTUALE

Via Don Luigi Sturzo

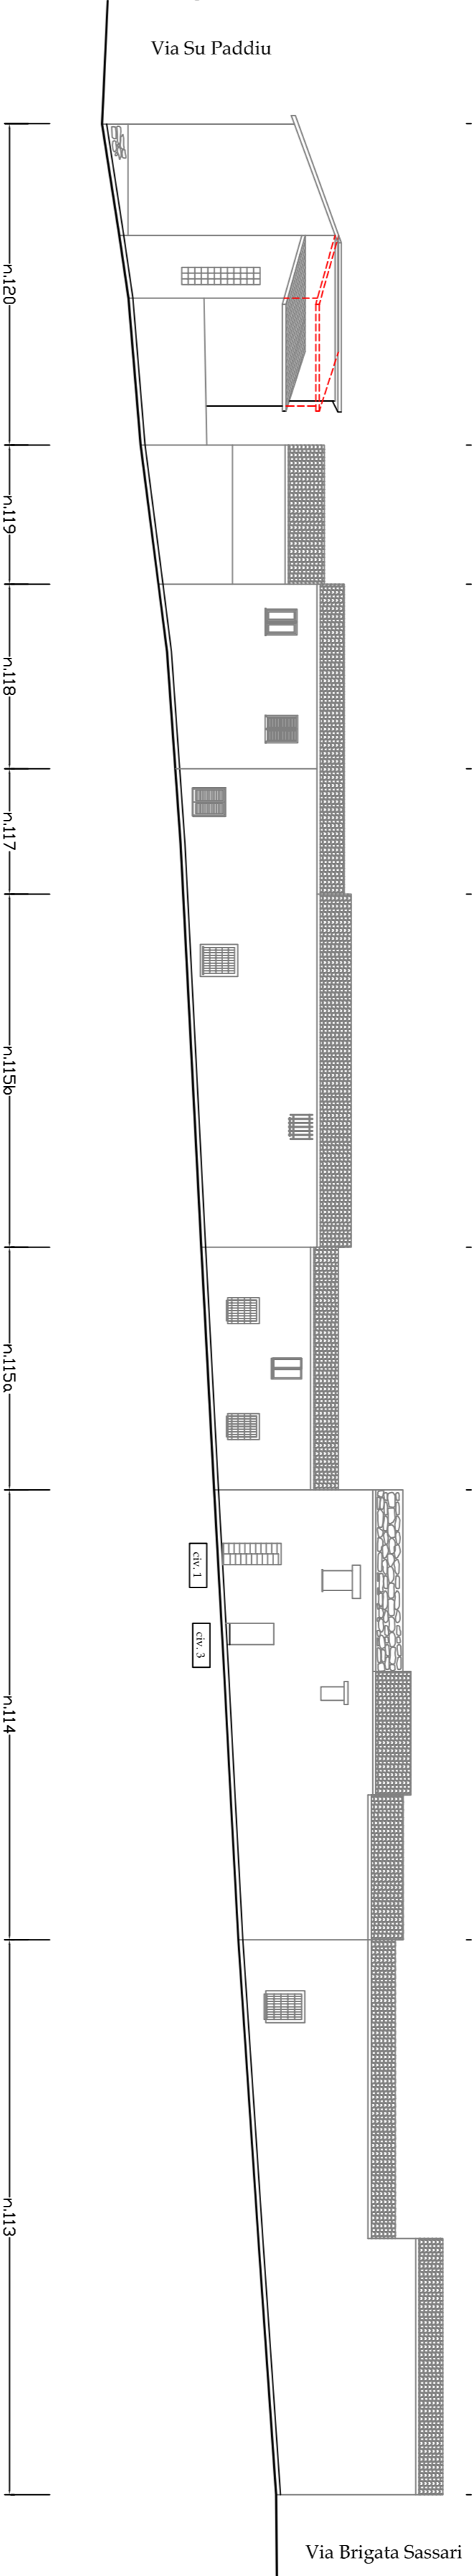


PROGETTO

Via Don Luigi Sturzo

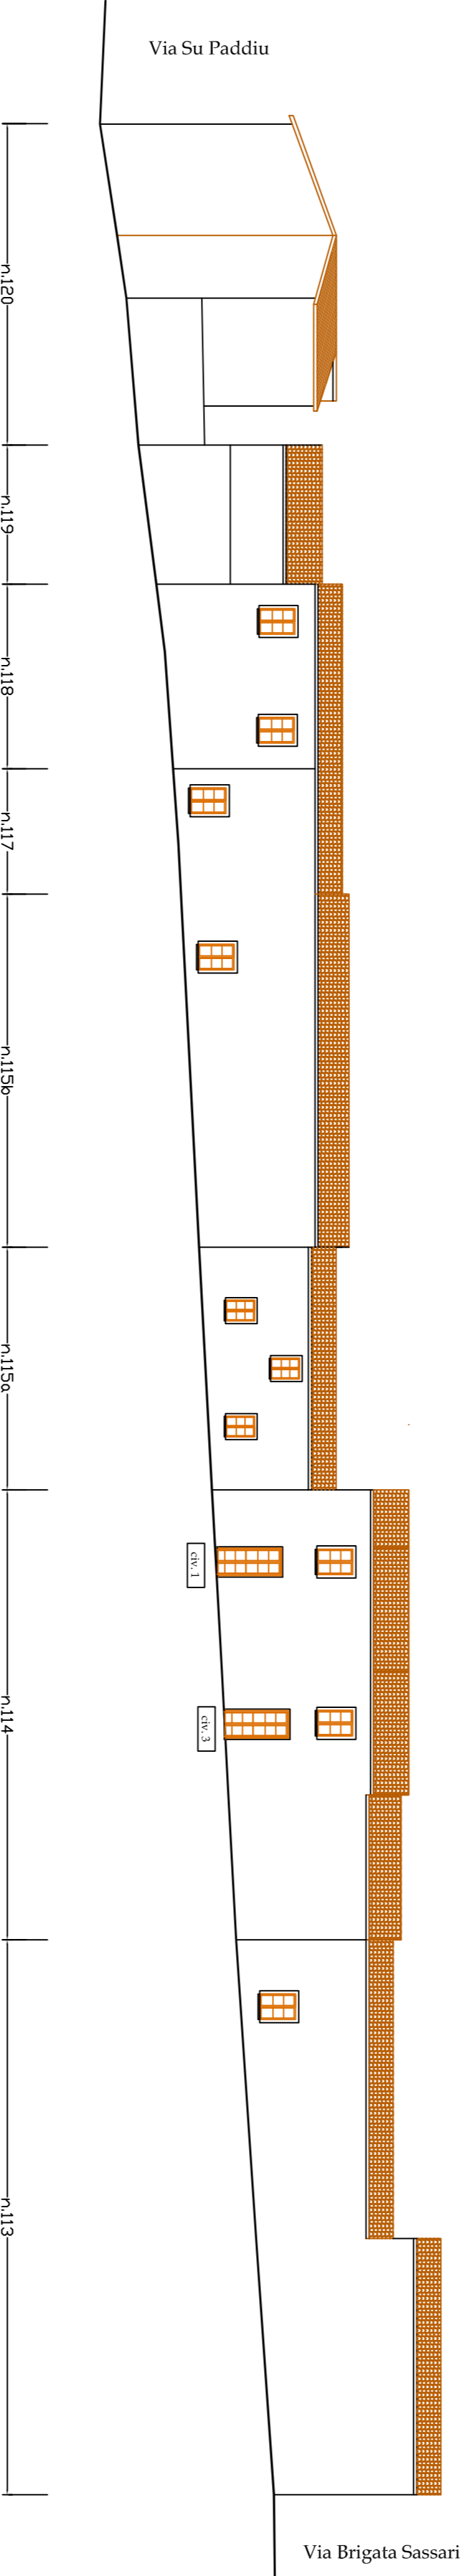

Planimetria Nucleo A1

Centro Storico

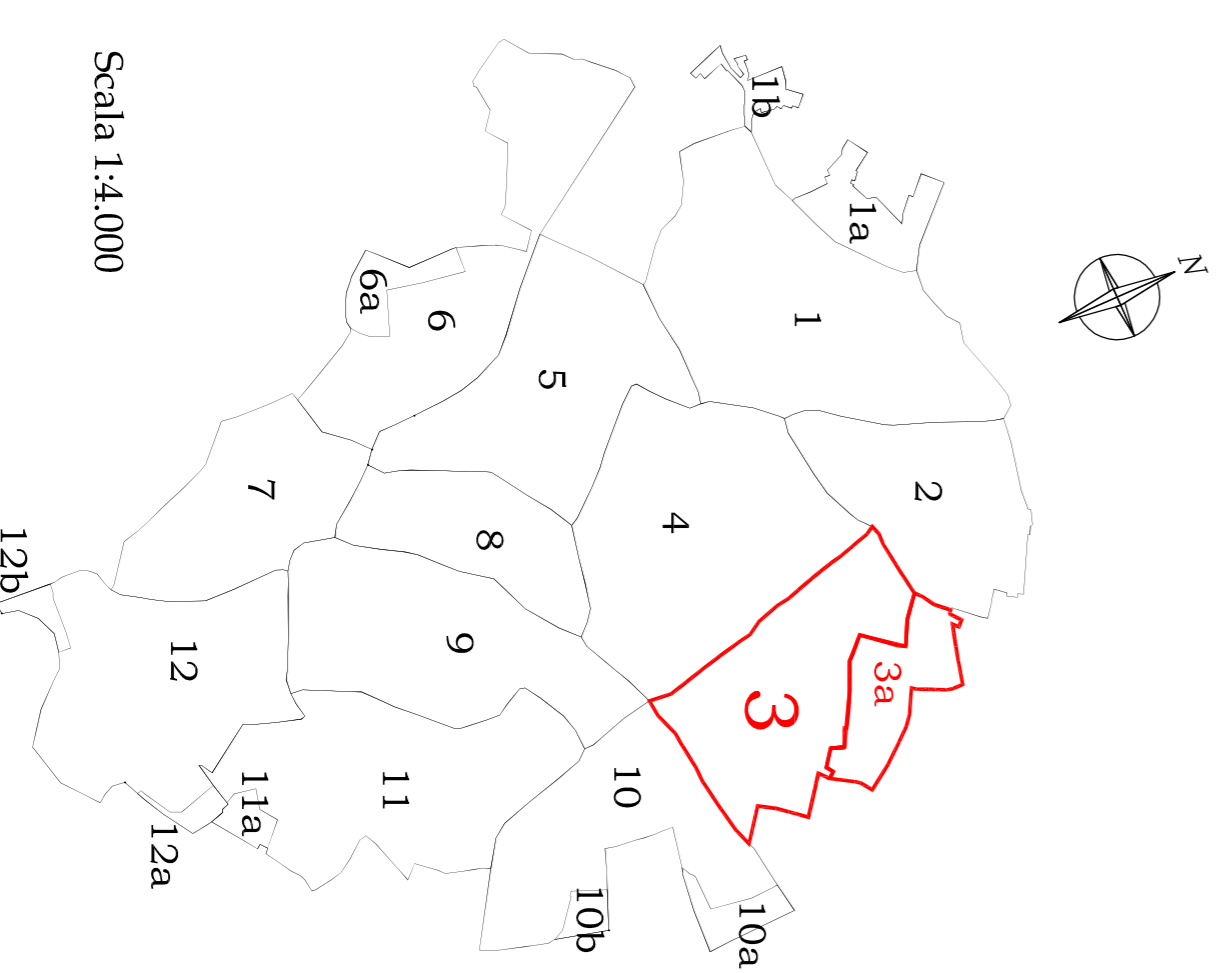

Scala 1:4.000

LEGENDA

TIPICI D'INTERVENTI TECNICI-ESTETICI:

1. Consolidamento statico
 2. Restituzioni
 3. Eliminazione superfacciate
 4. Manutenzione Ordinaria
 5. Manutenzione Straordinaria
- Restauro conservativo
 Ampliamento

PRESCRIZIONI SPECIFICHE:

Ripristinare o Eliminare intonaci non tradizionali:


- A - FINITURE FACCIATE e ALTRI FINESTRALE
- A1 - Ripristino intonaci tradizionali
- A2 - eliminare intonaci plastici
- A3 - eliminare rivestimenti in pastiglia, cotto e simili dalle pareti e/o zoccoli
- A4 - eliminare intonaco griffato, palla di pecce, terrazona dalle pareti e/o zoccoli
- A5 - Ripristino murature faccia a vista
- A6 - Intonacare cordoli o muri in cemento o blocchetti non intonacati
- A7 - Ripristino intonaco con spessore all'incasso alligato
- A8 - Altro per esigenze tecniche

Eliminare o mitigare:

- G1 - Cavi elettrici o tubazioni esterne
- G2 - Pompe di calore
- G3 - Antenne
- G4 - Scaldibagni
- G5 - Insegne cariche nei colori e/o eccessive nelle forme e nelle dimensioni
- G6 - Spazi pubblicitari

Eliminare e sostituire con elementi tradizionali:

- B - SERRAMENTI
- B1 - serramenti in alluminio-pvc-metallo
- B2 - serramenti in legno ma differenti dal tradizionale
- B3 - serramenti in alluminio-pvc-metallo
- B4 - serramenti in alluminio-pvc-metallo-signo
- B5 - serramenti in alluminio-pvc-metallo-signo
- B6 - cancelli in alluminio-pvc-metallo
- C - CARADINI
- C1 - cancelli con rivestimenti non tradizionali
- C2 - cancelli in pvc e/o lamiera
- D - ACCETTI
- D1 - balconi con stalzi fuori norma o ricadenti su spazzi pubblici
- D2 - parapetti non corrispondenti a quelli tradizionali
- D3 - modanature estranee a quelle tradizionali
- D4 - stalzi ed architravi con rivestimenti non tradizionali
- D5 - stalzi ed architravi con rivestimenti non tradizionali
- D6 - persiane
- E - CANALI DI GONDA E PLUVIALI
- E1 - canale di gonda in pvc e/o lamiera
- E2 - canale di gonda in pvc e/o lamiera
- E3 - pluviale in pvc e/o lamiera
- F - COPERTURE
- F1 - coperture in eternit
- F2 - tetto con oggetto non tradizionale
- F3 - tetto con tegole non tradizionali
- F4 - coperture piano o altro tipo

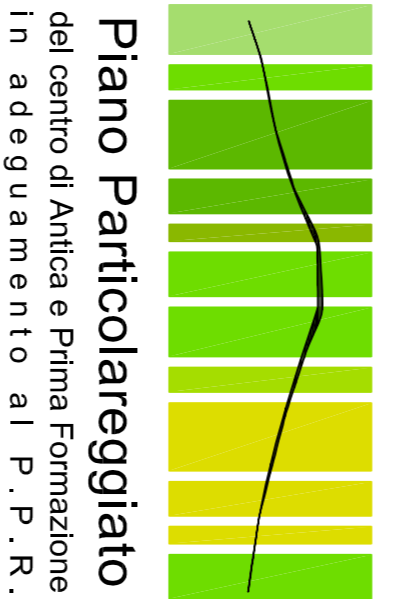

Piano Particolareggiato
del centro di Antica e Prima Formazione
in adeguamento al P. P. R.

COMUNE DI GENONI

PROVINCIA DI ORISTANO

IL SINDACO

Sig. Roberto Seidu

IL RESPONSABILE DEL SERVIZIO

Arch. J. Pinino Porru

PROGETTISTI COORDINATORI

Dott. Ing. Giulia Bagnolo

Dott. Ing. Antonella Saba

Dott. Arch. Francesca Pricciau

COPROGETTISTI

Dott. Ing. Alessio Azori

Dott. Ing. Maria Elena Piras

GRAFICHE E REDAZIONE

Designer Simona Currea

Designer Paola Saba

PROFILI STRADALI

COMPARTO

3

VIA DON LUIGI STURZO CIVICI DISPARI

STATO ATTUALE E DI PROGETTO

TAVOLINA

SCALA 1:200

S 3 B