

LEGENDA

TIPI D'INTERVENTI TECNICI- ESTETICI:

- 1 Consolidamento stabile
- 2 Ristrutturazioni
- 3 Eliminazione supersezioni
- 4 Manutenzione Ordinaria
- 5 Manutenzione Straordinaria
- Restituito conservativo
- Ampliamento



Piano Particolareggiato
del centro di Antica e Prima Formazione
In adeguamento al P.P.R.

COMUNE DI GENONI

PROVINCIA DI ORISTANO

IL SINDACO
Sig. Roberto Soddu

IL RESPONSABILE DEL SERVIZIO
Arch. J. Pinna Fornu

PROGETTISTI COORDINATORI

Dott. Ing. Giulia Bagnolo

Dott. Ing. Antonella Saba

Dott. Arch. Francesca Picchiu

COPROGETTISTI

Dott. Ing. Alessio Azari

Dott. Ing. Maria Elvira Pinis

GRAFICHE E RENDER

Designer Simone Caria

Designer Paola Saba

PROFILI STRADALI

COMPARTO

4

Via Brigata Sassari CIVICI 5-7

STATO ATTUALE E DI PROGETTO

TAVOLA N.

S 4 A

SCALA 1: 200

GENONI, 2014

Ripristinare o Eliminare intonaci non tradizionali:

A - FINITURE FACCIATE e MURI PERMETRALI

- A1 - Ripristino intonaci tradizionali
- A2 - Eliminare intonaci plastici
- A3 - Eliminare rivestimenti in piastrella, cotto e simili dalle pareti e/o zoccoli
- A4 - Eliminare intonaco graffiato, pallido di neve, terranova dalle pareti e/o zoccoli
- A5 - Ripristino murature faccia a vista
- A6 - Intonacare cordati o muri in cemento o blocchetti non intonacati
- A7 - Eseguire intagliatura corrispondente all'altezza alleggerita
- A8 - Alzare perimetrale e recinzioni secondo albero

Eliminare o mitigare:

- C - COMPLEMENTI
 - C1 - Corti identici o ibridati eterani
 - C2 - Pompe di calore
 - C3 - Antenne
 - C4 - Scaldabagni
 - C5 - Insegne cartacee nei colori e/o eccessive nelle forme e nelle dimensioni
 - C6 - Spazi pubblicitari


Eliminare e sostituire con elementi tradizionali:

- B - STRUMENTI
 - B1 - Strumenti in alluminio-pvc-metallo
 - B2 - Strumenti in legno non differenti dai tradizionali
 - B3 - Strumenti in alluminio-pvc-metallo
 - B4 - Avvolgibili in alluminio-pvc-metallo-legno
 - B5 - Portelloni e/o persiane verso spazi pubblici sotto i 4,50m
 - B6 - Cancelli in alluminio-pvc-metallo
- C - GRADINI
 - C1 - Gradini con rivestimenti non tradizionali
 - C2 - Gradini su spazio pubblico
- D - ACCETTI
 - D1 - Fianchi con sbalzi fuori norma o ricadenti su spazi pubblici con altezze di "rimbasso" inferiori a 1,50m
 - D2 - Barappeti non corrispondenti a quelli tradizionali
 - D3 - Modanature esterne a quelle tradizionali
 - D4 - Stipiti ed architravi con rivestimenti non tradizionali
 - D5 - Soglie e davanzali realizzati con rivestimenti non tradizionali
 - D6 - Fessine
- E - CANALI DI GRONDA E PLUVIALI
 - E1 - Canale di gronda con sagoma non tradizionale
 - E2 - Canale di gronda in p.v.c. e/o lamiera
 - E3 - Pluviale in p.v.c. e/o lamiera
- F - COPERTURE
 - F1 - Coperture in eternit
 - F2 - Tetto con aggetto non tradizionale
 - F3 - Tetto con tegole non tradizionali
 - F4 - Copertura piana o altro tetto



Fabbricato num. Numero civico Tipo intervento	108 3 Largo F.Mendula, 3 Via Sassari 5	106 5,5a 5	105 7 4
Prescrizioni	A1, A4, A6 A7, B1, B6	A1, A4, A6 A7, B6	E1, E2, E3

STATO ATTUALE

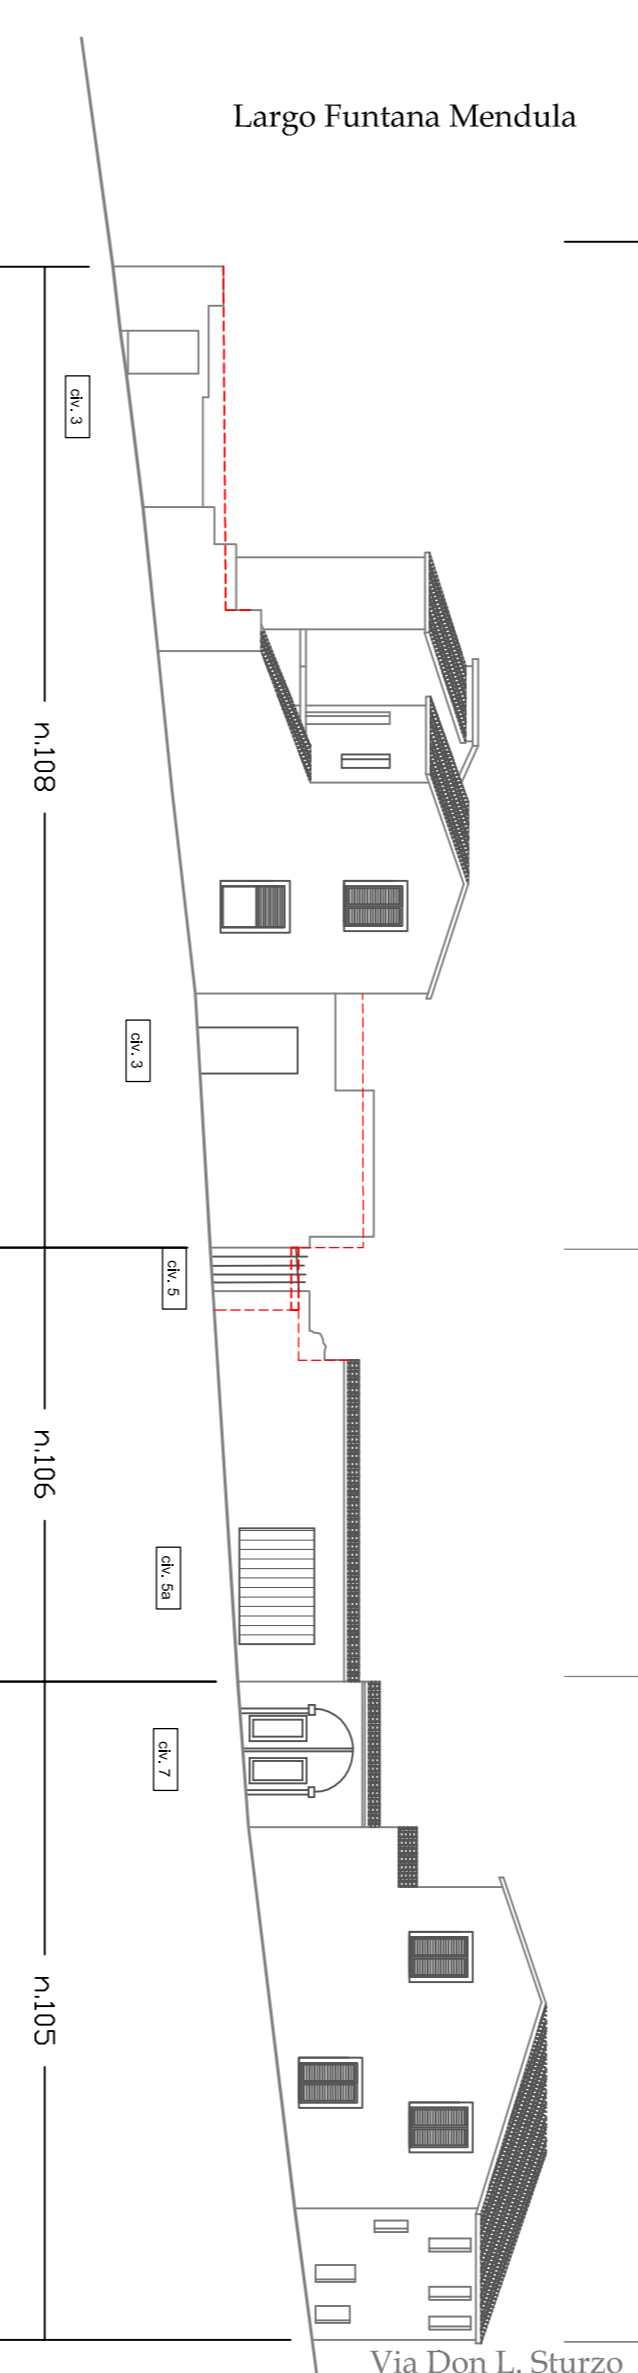

PROGETTO

