

LEGENDA

TIPICI D'INTERVENTI TECNICI- ESTETICI:

- 1 Consolidamento statico
- 2 Ristrutturazioni
- 3 Eliminazione superficiali
- 4 Manutenzione Ordinaria
- 5 Manutenzione Straordinaria
- Restaurato conservativo
- Ampliamento

PRESCRIZIONI SPECIFICHE:

Ripristinare o Eliminare intonaci non tradizionali:

- A - FINITURE FACILITE e MURI PERMETRALI
- A1 - Ripristino intonaci tradizionali
 - A2 - Ripristino intonaci plastici
 - A3 - Eliminazione rivestimenti in pasta di carta, colore e simili dalle pareti e/o soffitti
 - A4 - Eliminazione rivestimenti in pasta di carta, colore e simili dalle pareti e/o soffitti
 - A5 - Ripristino murature faccia a vista
 - A6 - Intonacare cordoli e muri in cemento o blocchi non intonacati
 - A7 - Seguire l'integrità corrispondente all'anno alligato
 - A8 - Muro perimetrale e recinzioni secondo abito



Eliminare o mitigare:

- G - COMPLETAMENTI
- G1 - Corti edifici o abitazioni esenti
 - G2 - Pompe di calore
 - G3 - Antenne
 - G4 - Scaldabagni
 - G5 - Insegne cartacee nei colori e/o eccessive nelle forme e nelle dimensioni
 - G6 - Spazi pubblicitari

Eliminare e sostituire con elementi tradizionali:

- B - SERRAMENTI
- B1 - Serramenti in alluminio-precornellio
 - B2 - Serramenti in legno non alluminati tradizionali
 - B3 - Serramenti in alluminio-precornellio
 - B4 - Avvolgibili in alluminio-precornellio-legno
 - B5 - Portelloni e/o persiane verso spazi pubblici sotto i 4,50m
 - B6 - Cancelli in alluminio-precornellio
- C - CRADINI
- C1 - Gradini con rivestimenti non tradizionali
 - C2 - Gradini su spazio pubblico
- D - ACCETTI
- D1 - Accetti con abiliti fuori norme o sfondati su spazi pubblici con altezze al "ritiro" superiori a 4,50m
 - D2 - Pannelli non corrispondenti a quelli tradizionali
 - D3 - Modanature estranee a quelle tradizionali
 - D4 - Signi ed architetture con rivestimenti non tradizionali
 - D5 - Serramenti in materiali plastici con rivestimenti non tradizionali
 - D6 - Pannelli
- E - CANALI DI GONDA E PULVILI
- E1 - Canale di gonda con sigmo non tradizionale
 - E2 - Canale di gonda in p.v.c. e/o lamiera
 - E3 - Pluviale in p.v.c. e/o lamiera
- F - COPERTURE
- F1 - Coperture in eternit
 - F2 - Tetti con tegole non tradizionali
 - F3 - Tetti con tegole non tradizionali
 - F4 - Copertura piana o altro tetto

Fabbricato num. Numero civico	63	63	62	61	61
4	5	1,3	5,7	4	4
A7, B3	A7, B1, B4, E1, E2, E3	A1, A7, A8, B2	A1, A7, C1	A7	A7

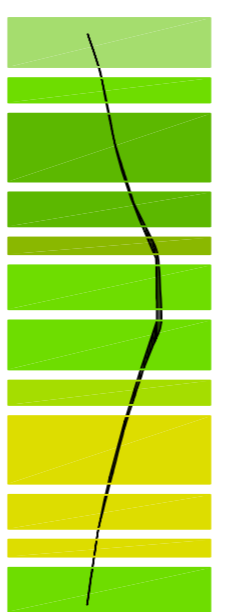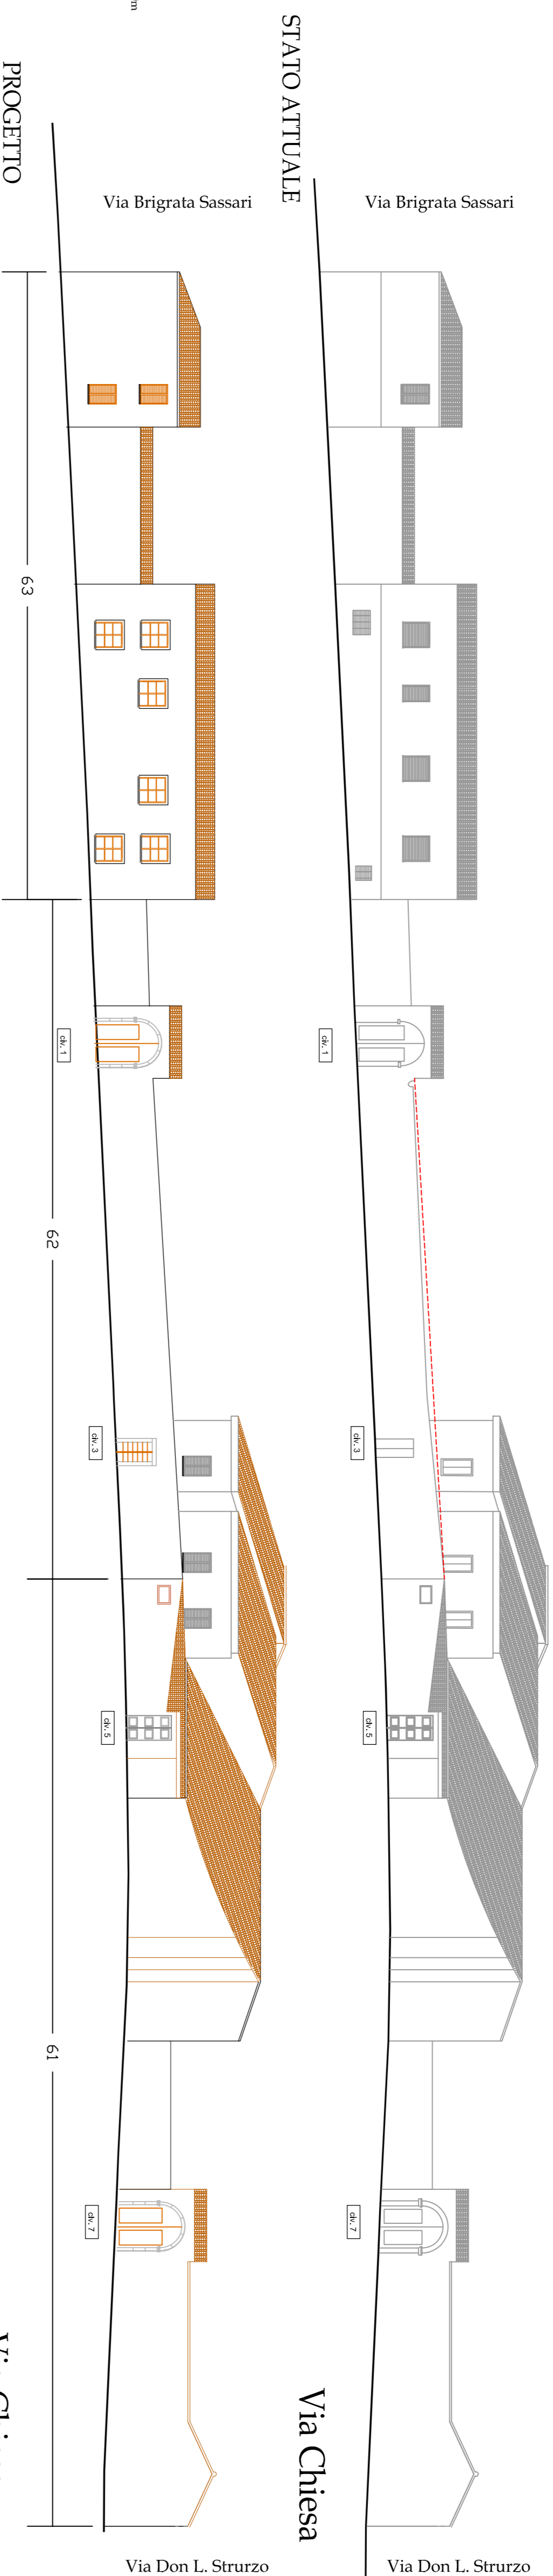

Piano Particolareggiato del centro di Antica e Prima Formazione
In adeguamento al P.P.R.

COMUNE DI GENONI

PROVINCIA DI ORISTANO

IL SINDACO
Sig. Roberto Soddu

IL RESPONSABILE DEL SERVIZIO
Arch. J. Piniro Poni

PROGETTISTI COORDINATORI

Dot. Ing. Gilla Biagade

Dot. Ing. Antonella Saba

Dot. Arch. Francesca Picchiu

COPROGETTISTI

Dot. Ing. Alessio Azzi

Dot. Ing. Maria Elena Pias

GRAFICHE E REDIGER
Designer Simone Caris

Designer Paola Saba

PROFILI STRADALI

COMPARTO

4

Via Chiesa CIVICI 1-7

STATO ATTUALE E DI PROGETTO


TAVOLA N.

SCALA 1: 200


S 4 E

GENONI, 2014

Planimetria Nucleo A1 Centro Storico


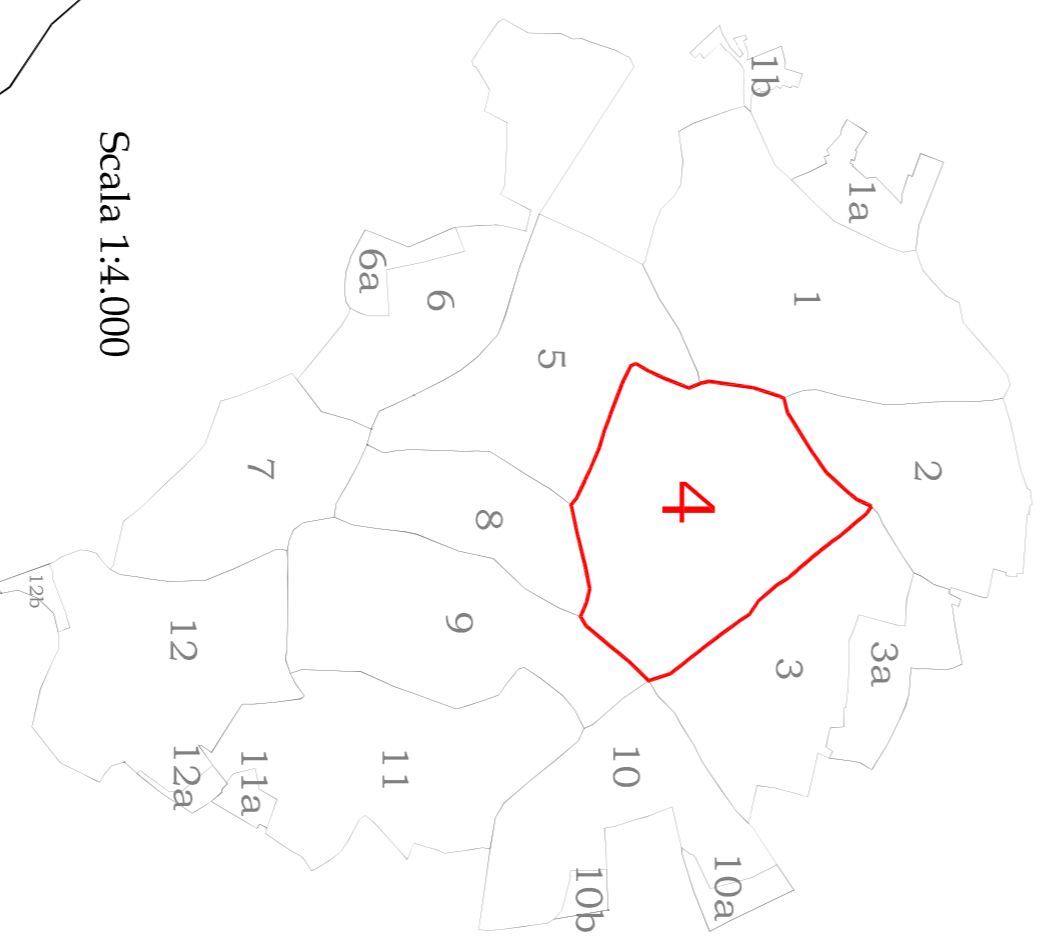


Scala 1:4.000

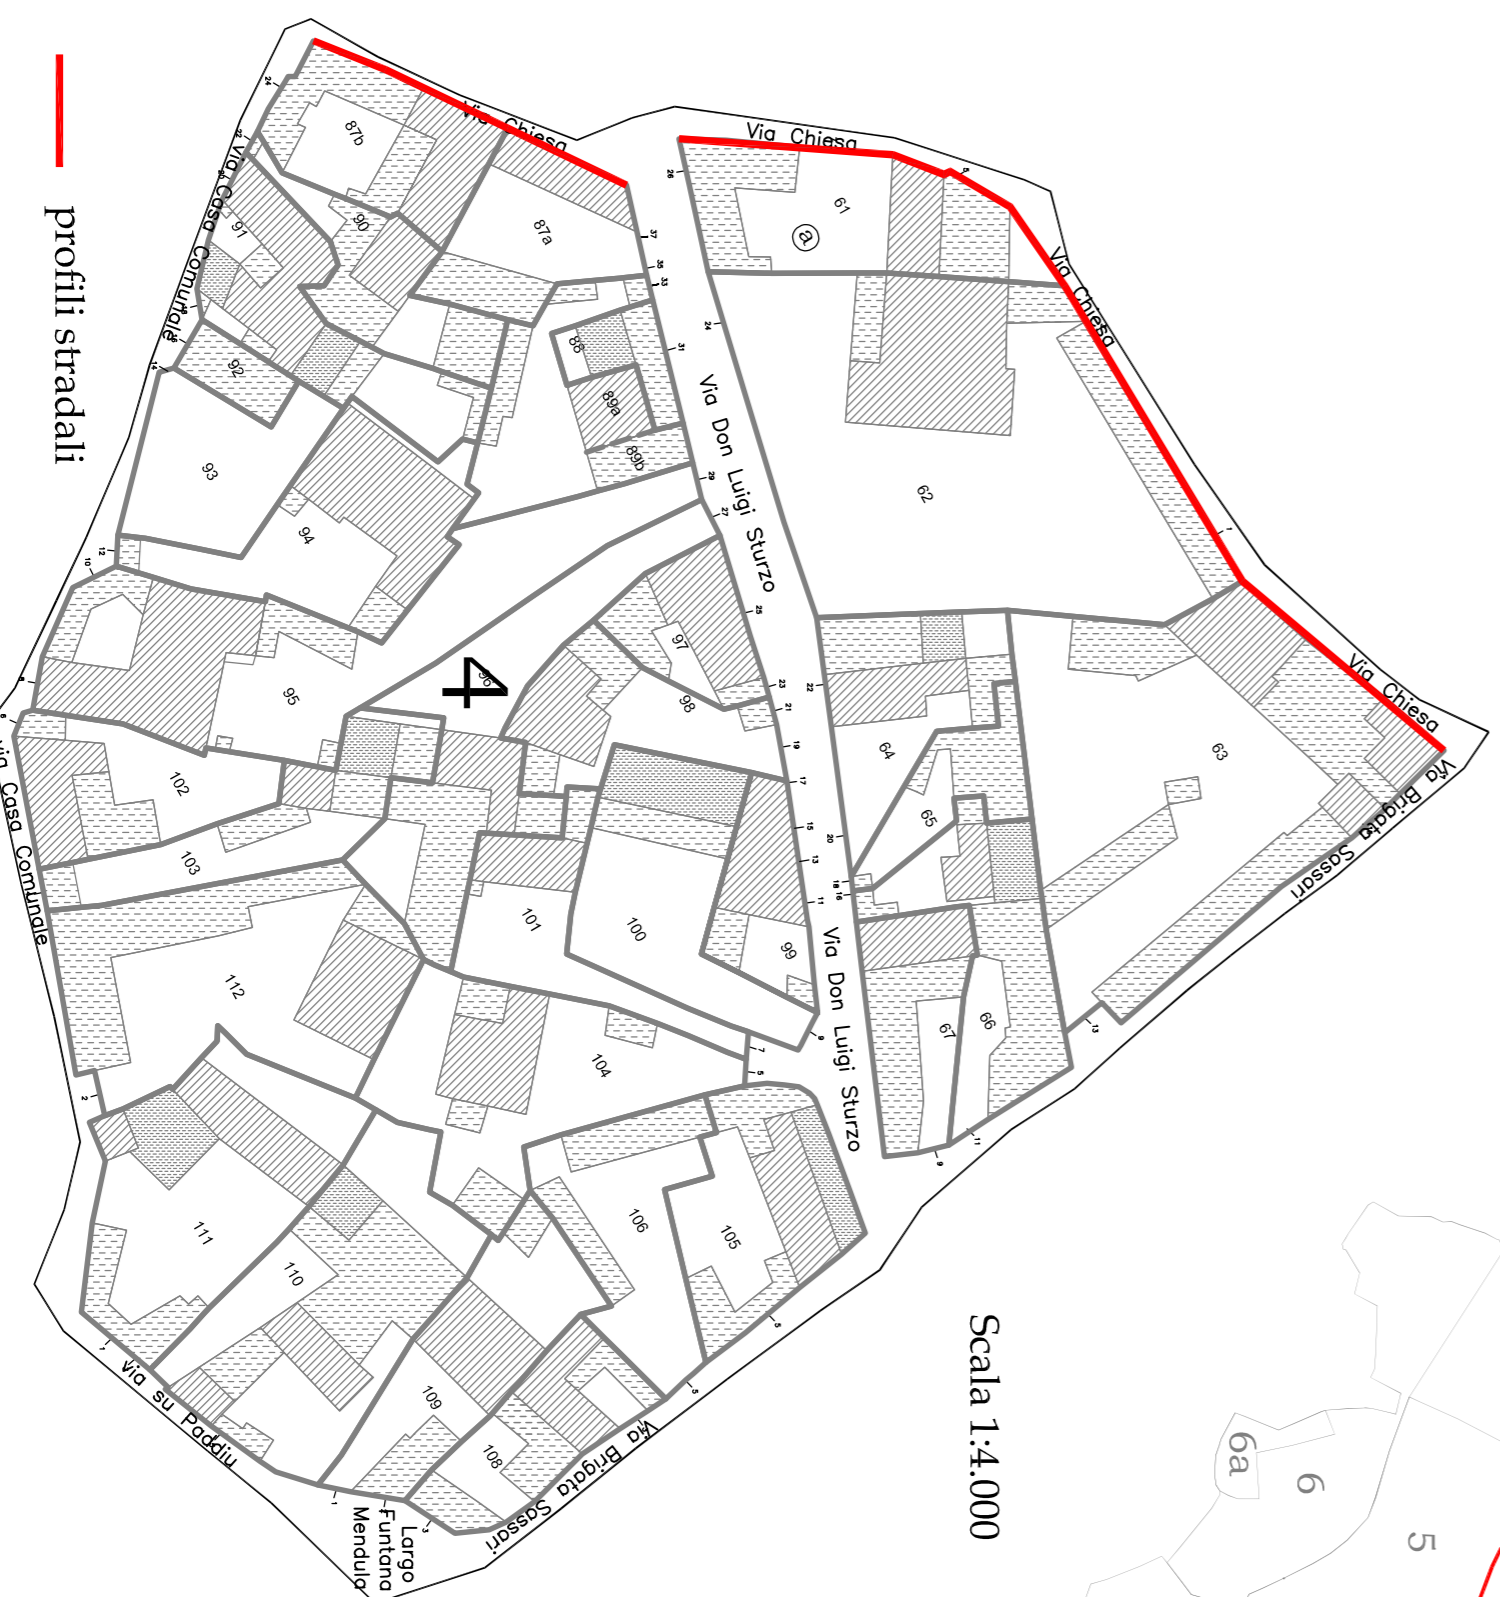

Scala 1:1.000

Fabbricato num. Numero civico	87a	87b
4	4	4
Prescrizioni	A7, B4, E1, E2, E3	A7, B4, E1, E2, E3

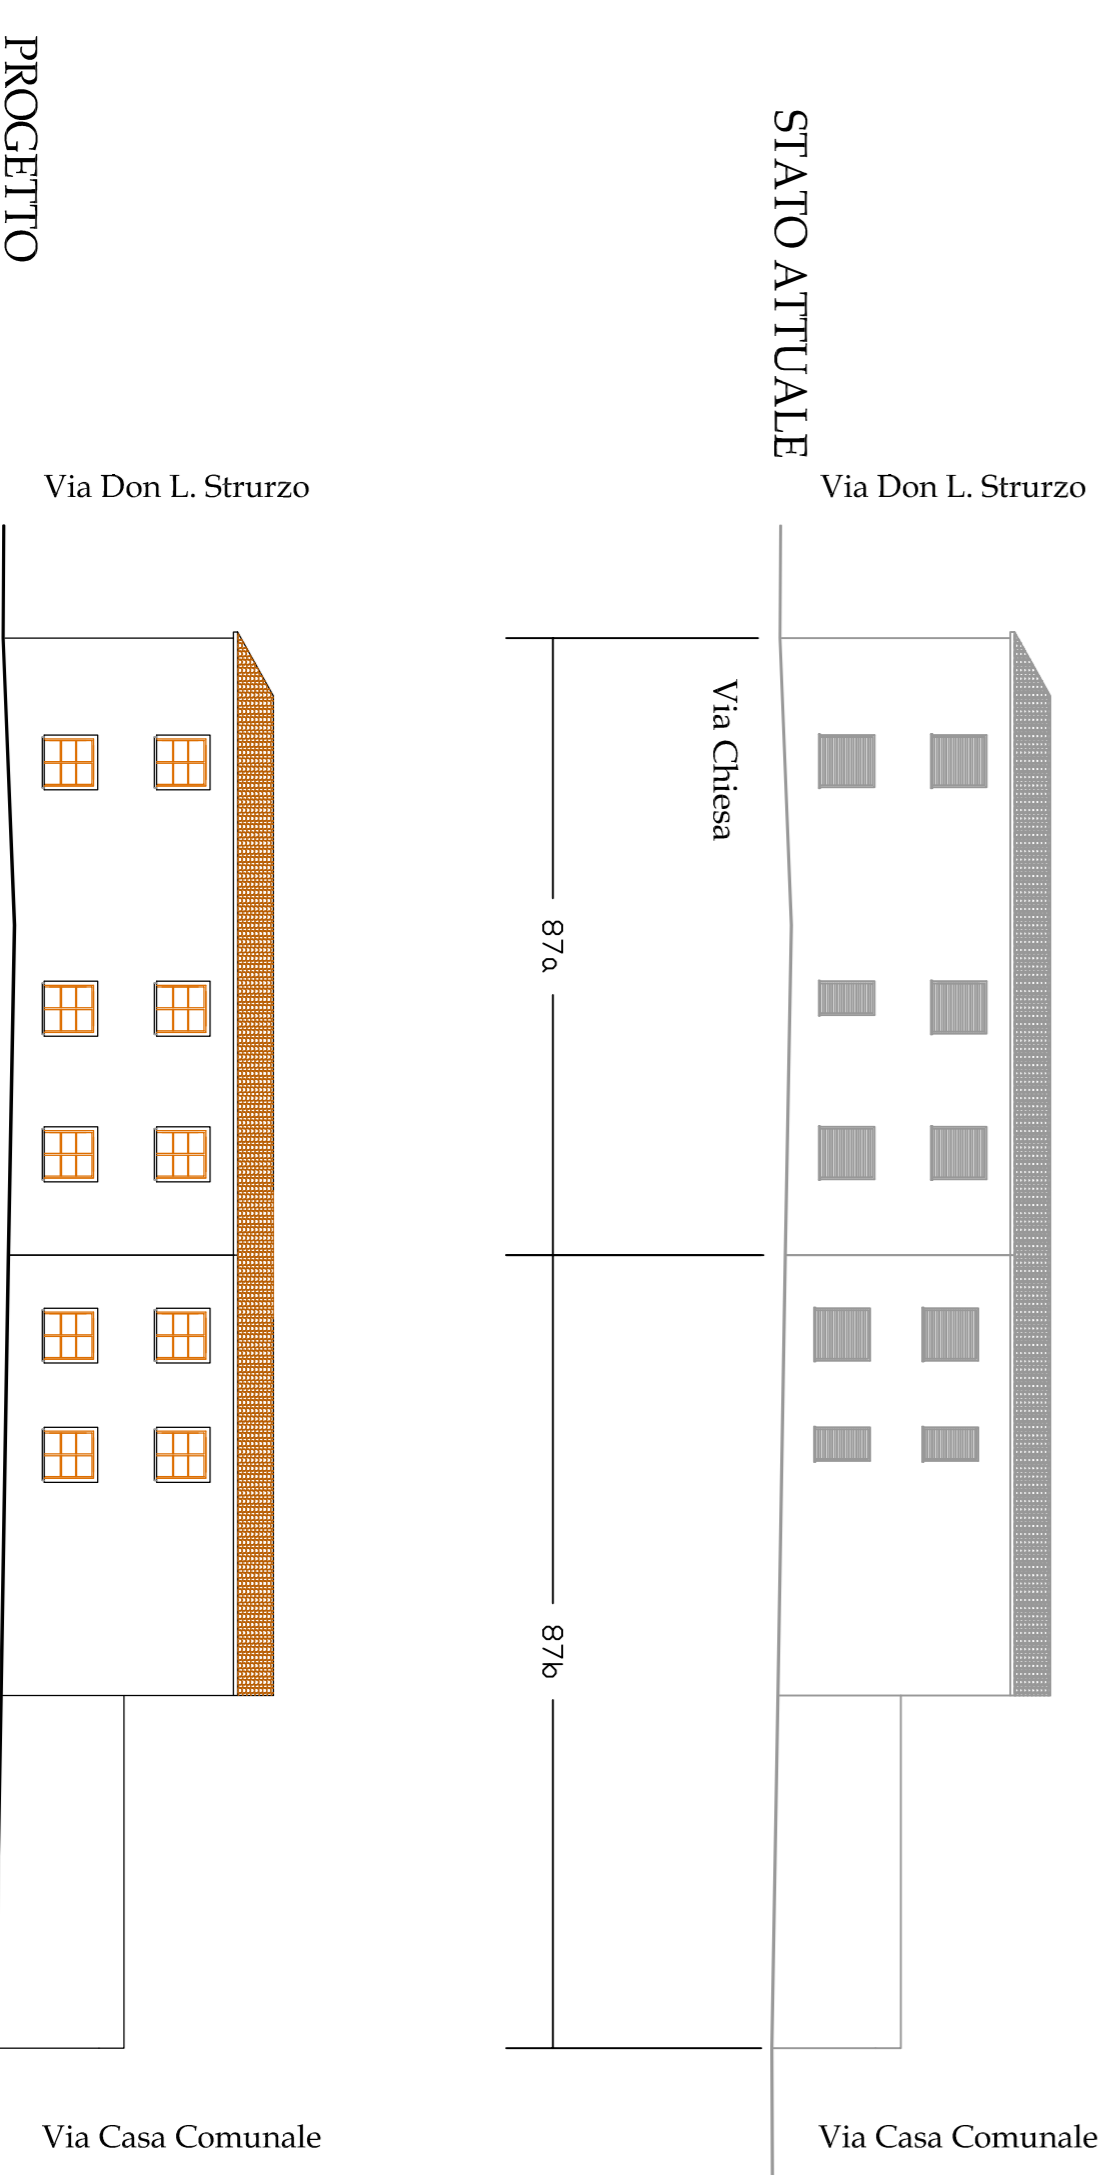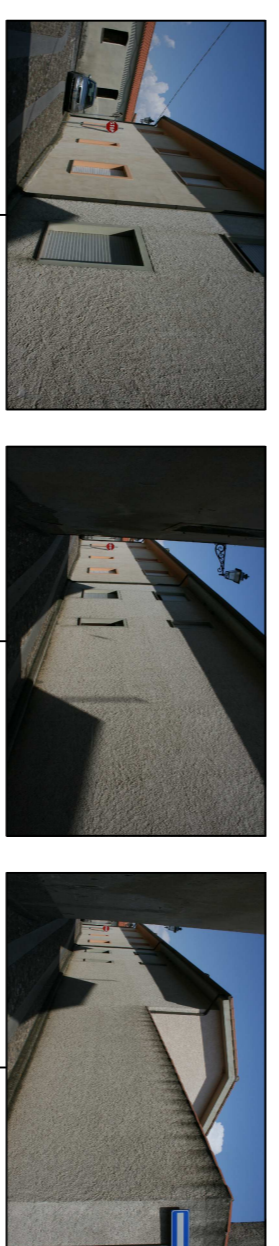

Via Chiesa

Via Casa Comunale