LEGENDA

TIPI D'INTERVENTI TECNICI- ESTETICI:

1 Consolidamento statico
2 Ristrutturazioni
3 Eliminazione superfetazioni
4 Manutenzione Ordinaria
5 Manutenzione Straordinaria
Restauro conservativo
Ampliamento

PRESCRIZIONI SPECIFICHE:

Ripristinare o Eliminare intonaci non tradizionali:

A - FINITURE FACCIATE e MURI PERIMETRALI
- A1 - Ripristino intonaci tradizionali
- A2 - Eliminare intonaci plastici
- A3 - Eliminare rivestimenti in piastrella, cotto e simili dalle pareti e\o zoccoli
- A4 - Eliminare intonaco graffiato, palla di neve, terranova dalle pareti e/o zoccoli
- A5 - Ripristino murature faccia a vista
- A6 - Intonacare cordoli o muri in cemento o blocchetti non intonacati
- A7 - Eseguire tinteggiatura corrispondente all'abaco allegato
- A8 - Muro perimetrale e recinzioni secondo abaco

Eliminare o mitigare:

G - COMPLEMENTI
- G1 - Cavi elettrici o tubazioni esterni
- G2 - Pompe di calore
- G3 - Antenne
- G4 - Scaldabagni
- G5 - Insegne caricate nei colori e/o eccessive nelle forme e nelle dimensioni
- G6 - Spazi pubblicitari

Eliminare e sostituire con elementi tradizionali:

B - SERRAMENTI
- B1 - Serramenti in alluminio-pvc-metallo
- B2 - Serramenti in legno ma difformi dal tradizionale
- B3 - Saracinesca in alluminio-pvc-metallo
- B4 - Avvolgibili in alluminio-pvc-metallo-legno
- B5 - Portelloni e/o persiane verso spazi pubblici sotto i 4.50m
- B6 - Cancelli in alluminio-pvc-metallo

C - GRADINI
- C1 - Gradini con rivestimenti non tradizionali
- C2 - Gradini su spazio pubblico

D - AGGETTI
- D1 - Balconi con sbalzi fuori norma o ricadenti su spiazzi pubblici con altezze al"intradosso inferiori a 4.50m
- D2 - Parapetti non corrispondenti a quelli tradizionali
- D3 - Modanature estranee a quelle tradizionali
- D4 - Stipiti ed architravi con rivestimenti non tradizionali
- D5 - Soglie e davanzali realizzati con rivestimenti non tradizionali
- D6 - Persiline

E - CANALI DI GRONDA E PLUVIALI
- E1 - Canale di gronda con sagoma non tradizionale
- E2 - Canale di gronda in p.v.c. e\o lamiera
- E3 - Pluviale in p.v.c. e/o lamiera

F - COPERTURE
- F1 - Coperture in eternit
- F2 - Tetto con aggetto non tradizionale
- F3 - Tetto con tegole non tradizionali
- F4 - Copertura piana o altro tetto

Fabbricato num.	105	104-101-100	99	98
Numero civico	-	5-7-9	11,13,15,17	19,21
Tipo intervento	5	4	5	4
Prescrizioni	A1,A3,47,E1,E2,E3,F2	A1,A6,A7,B6,G1 E1,E2,E3	A1,A6,A7,B1 B6,	A1,A7,A8,B3 G1

STATO ATTUALE

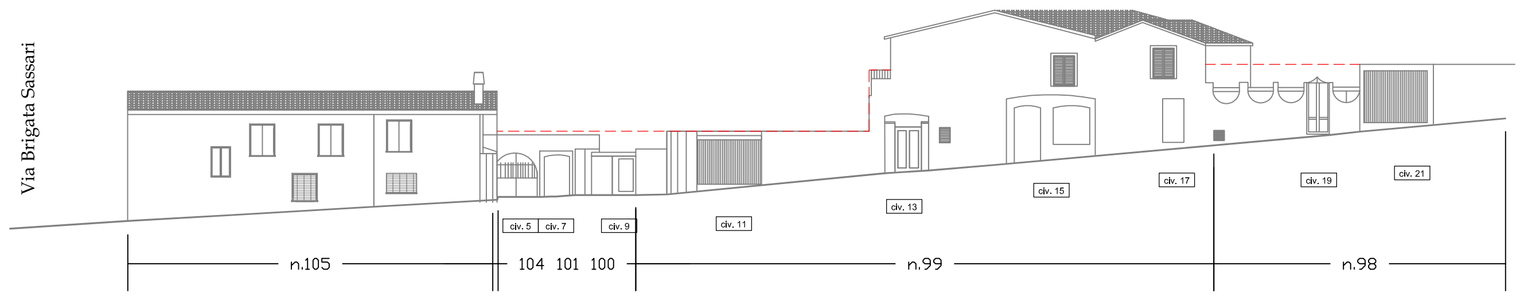

Via Don Luigi Sturzo

PROGETTO

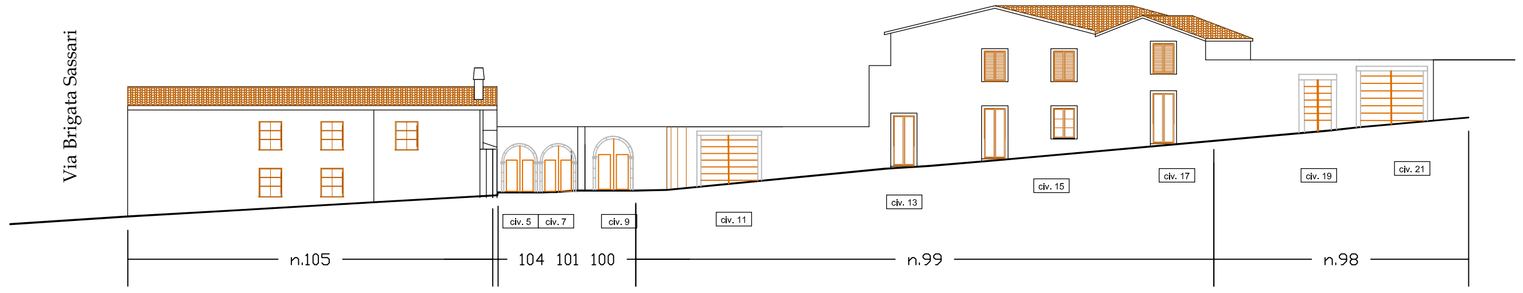

Via Don Luigi Sturzo

Piano Particolareggiato
del centro di Antica e Prima Formazione
in adeguamento al P.P.R.

COMUNE DI GENONI

PROVINCIA DI ORISTANO

IL SINDACO
Sig. Roberto Soddu

IL RESPONSABILE DEL SERVIZIO
Arch. J. Pierino Porru

PROGETTISTI COORDINATORI

Dott. Ing. Giulia Bagnolo

Dott. Ing. Antonella Saba

Dott. Arch. Francesca Picciau

COPROGETTISTI
Dott. Ing. Alessio Atzori
Dott. Ing. Maria Elena Piras

GRAFICHE E RENDER
Designer Simone Cardia
Designer Paola Saba

PROFILI STRADALI

COMPARTO
4

VIA Don Luigi Sturzo CIVICI 5-21
STATO ATTUALE E DI PROGETTO

TAVOLA N.
S 4 F

SCALA 1:200

GENONI, ... 2014

Planimetria Nucleo A1
Centro Storico

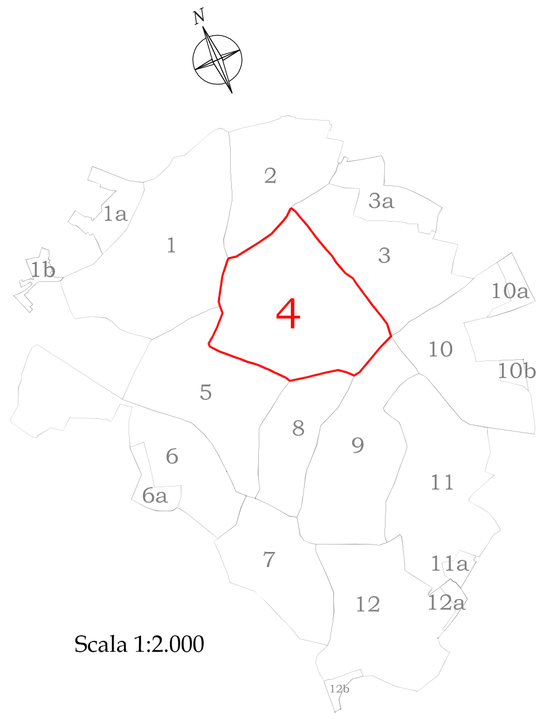

Scala 1:2.000

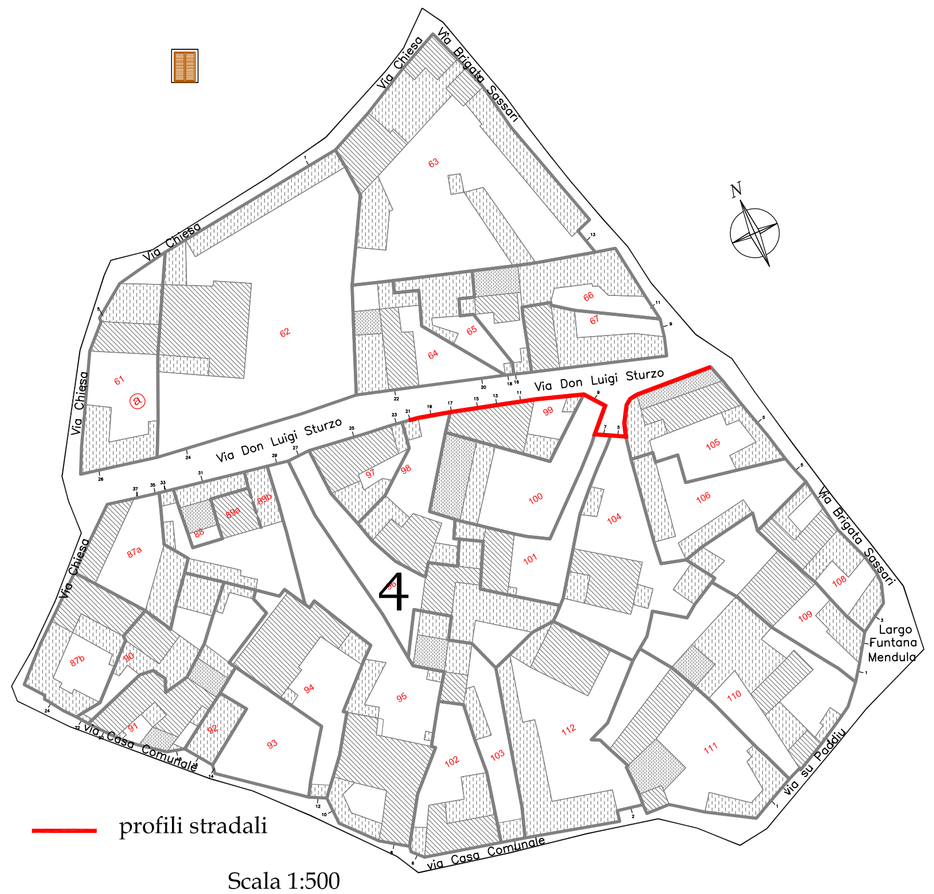

profili stradali

Scala 1:500