

LEGENDA

TIPI D'INTERVENTI TECNICI - ESTETICI:

- 1 Consolidamento sottile
- 2 Restaurazioni
- 3 Eliminazione superficiali
- 4 Manutenzione Ordinaria
- 5 Manutenzione Straordinaria

- Restauro conservativo
- Ampliamento

PRESCRIZIONI SPECIFICHE:

Ripristinare o Eliminare intonaci non tradizionali:

A - FINITURE FACCIATE E MURI RESISTENZA

- A1 - Ripristino intonaci tradizionali
- A2 - Ripristino intonaci in stucco
- A3 - Eliminazione intonaci in stucco, coble e simili dalle pareti (4,0 zoccoli)
- A4 - Eliminazione intonaci in stucco, coble e simili dalle pareti (4,0 zoccoli)
- A5 - Eliminazione intonaco gruffato, pella di muco, terrameo dalle pareti (4,0 zoccoli)
- A6 - Ripristino manufatti faccia a vista
- A7 - Intonacare cordoli o muri in cemento o blocchetti non intonacati
- A8 - Eseguito intonacatura corrispondente all'aspetto allegato
- AE - Muro perimetrale e recinzioni secondo abito

Eliminare o mitigare:

C - COMPLEMENTI

- C1 - Cavi elettrici e tubazioni esterni
- C2 - Pompe di calore
- C3 - Antenne
- C4 - Scaldibagni
- C5 - Insegne cartacee nei colori 4/9 o eccessive nelle forme e nelle dimensioni
- C6 - Spazi pubblicitari

Eliminare e sostituire con elementi tradizionali:

B - SERRAMENTI

- B1 - Serramenti in alluminio-pvc-metallo
- B2 - Serramenti in legno non differenti dal tradizionale
- B3 - Serramentistica in alluminio-pvc-metallo
- B4 - Avvolgibili in alluminio-pvc-metallo-legno
- B5 - Persiane 4/9 o persiane verso spazi pubblici sotto i 4,20m
- B6 - Cancelli in alluminio-pvc-metallo

C - GRADINI

- C1 - Gradini con rivestimenti non tradizionali
- C2 - Gradini in pietra
- C3 - Gradini in pietra

D - ACQUEDI


- D1 - Balconi con sbalzi fuori norma o ricadenti su spazi pubblici con altezze all'interno inferiori a 4,50m
- D2 - Parapetti non corrispondenti a quelli tradizionali
- D3 - Sbalzi di balconi e terrazzi non tradizionali
- D4 - Sbalzi di balconi e terrazzi non tradizionali
- D5 - Seglie e avanzati realizzati con investimenti non tradizionali
- D6 - Ferrioline

E - CANALI DI GRONDA E PLUVIALI

- E1 - Canale di gronda con segnata non tradizionale
- E2 - Canale di gronda in p.v.c./o lamiera
- E3 - Pluviale in p.v.c./o lamiera

F - COPERTURE

- F1 - Coperture in eternit
- F2 - Tetto con tegole non tradizionali
- F3 - Tetto con tegole non tradizionali
- F4 - Copertura piana o altro tipo

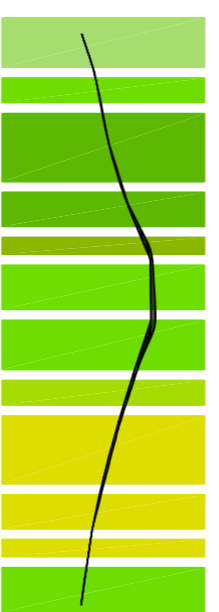

Piano Particolareggiato
del centro di Antica e Prima Formazione
in adeguamento al P.P.R.

COMUNE DI GENONI

PROVINCIA DI ORISTANO

IL SINDACO
Sig. Roberto Seidu

IL RESPONSABILE DEL SERVIZIO
Arch. J. Pietro Porru

PROGETTISTI COORDINATORI

Dott. Ing. Giulia Bagnolo
Dott. Ing. Antonella Saba
Dott. Arch. Francesca Prochia

COPROGETTISTI

Dott. Ing. Alessio Azori
Dott. Ing. Maria Elena Piras
GRATIFICHE E RENDERE
Designer Simona Curdia
Designer Paola Saba

PROFILI STRADALI

COMPARTO

4

VIA Su Paddiu-civici 1-5
Largo Funtana Mendula civici 1-3
STATO ATTUALE E DI PROGETTO


TAVOLA N.

S 4 H


SCALA 1:200

GENONI 2014


Fabbricato num. Numero civico	Tipo intervento	Prescrizioni
111 1,3	4	A7,B3
110 5	4	A7
109 1-2	5	A4,A7,B4,B6,C2,E3
108 3	4	A4,A7

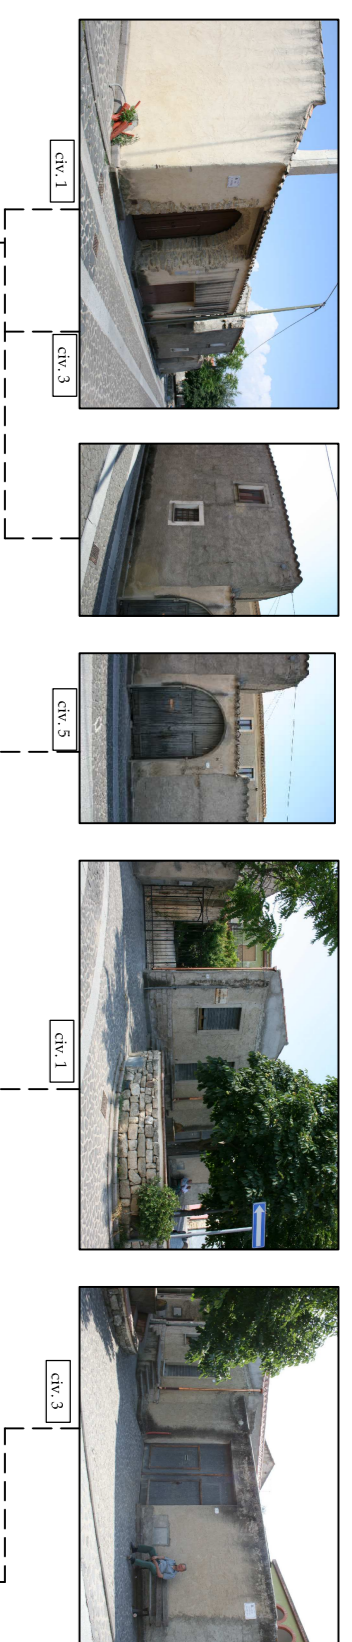

STATO ATTUALE

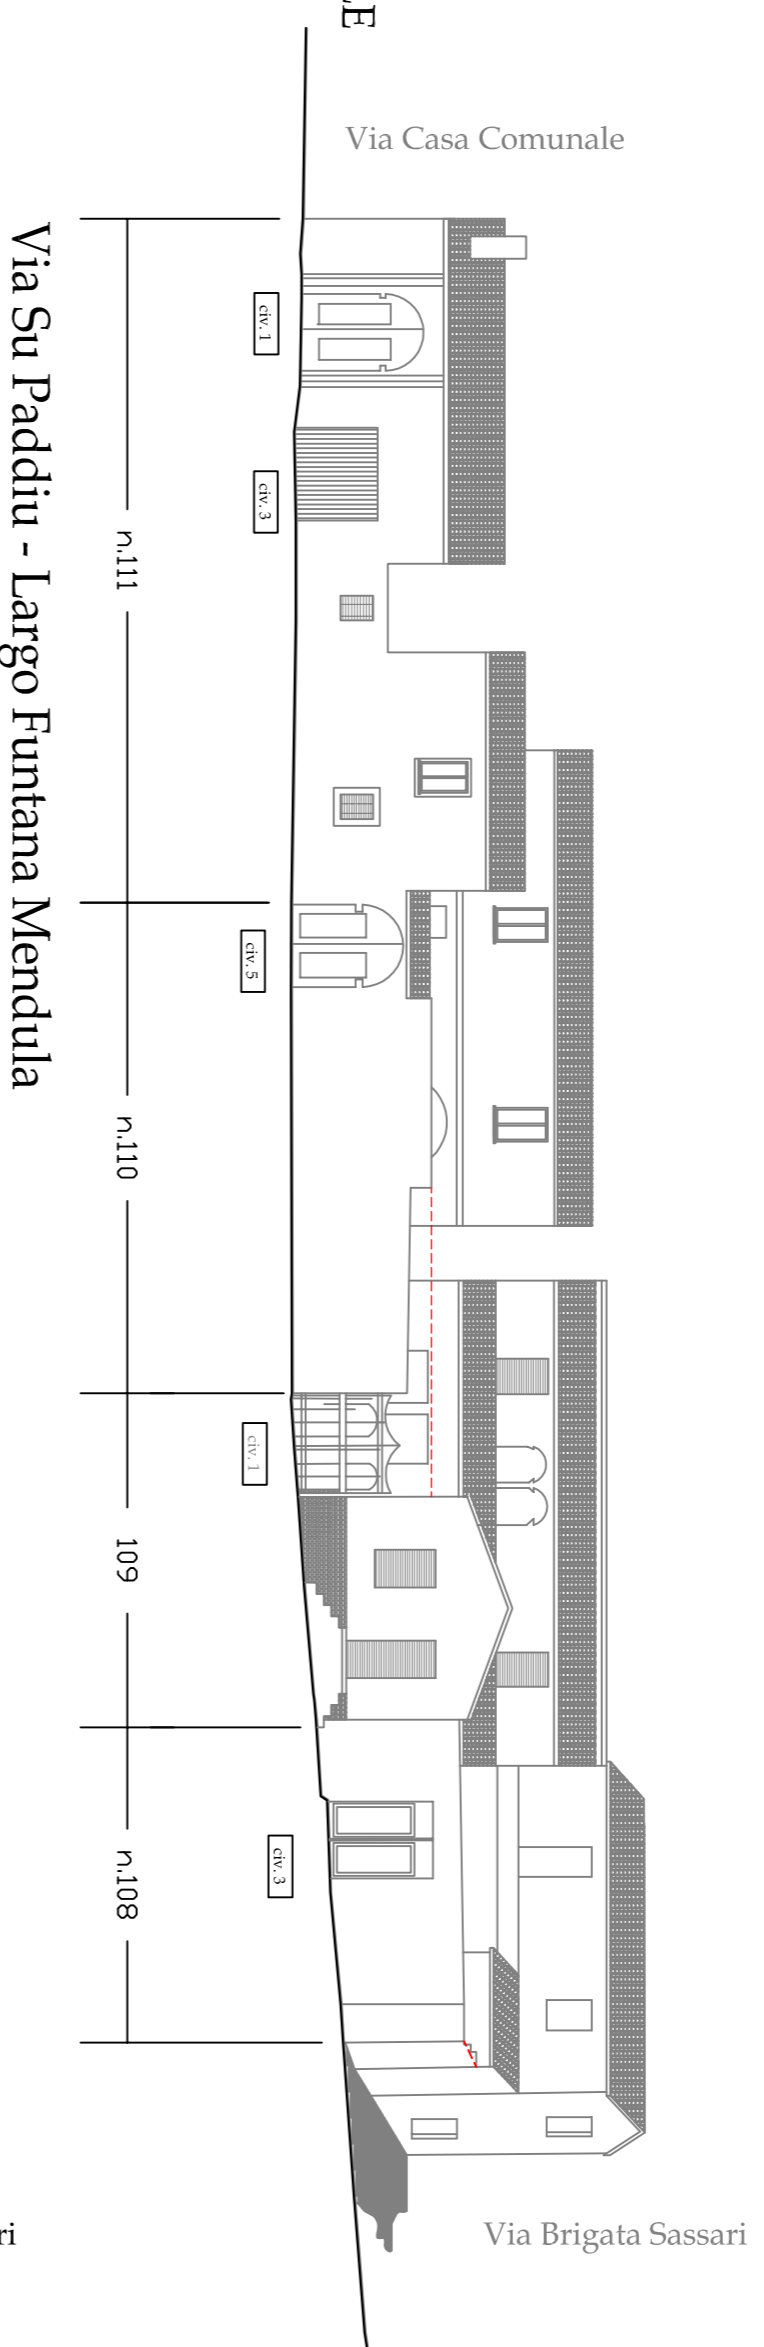


PROGETTO

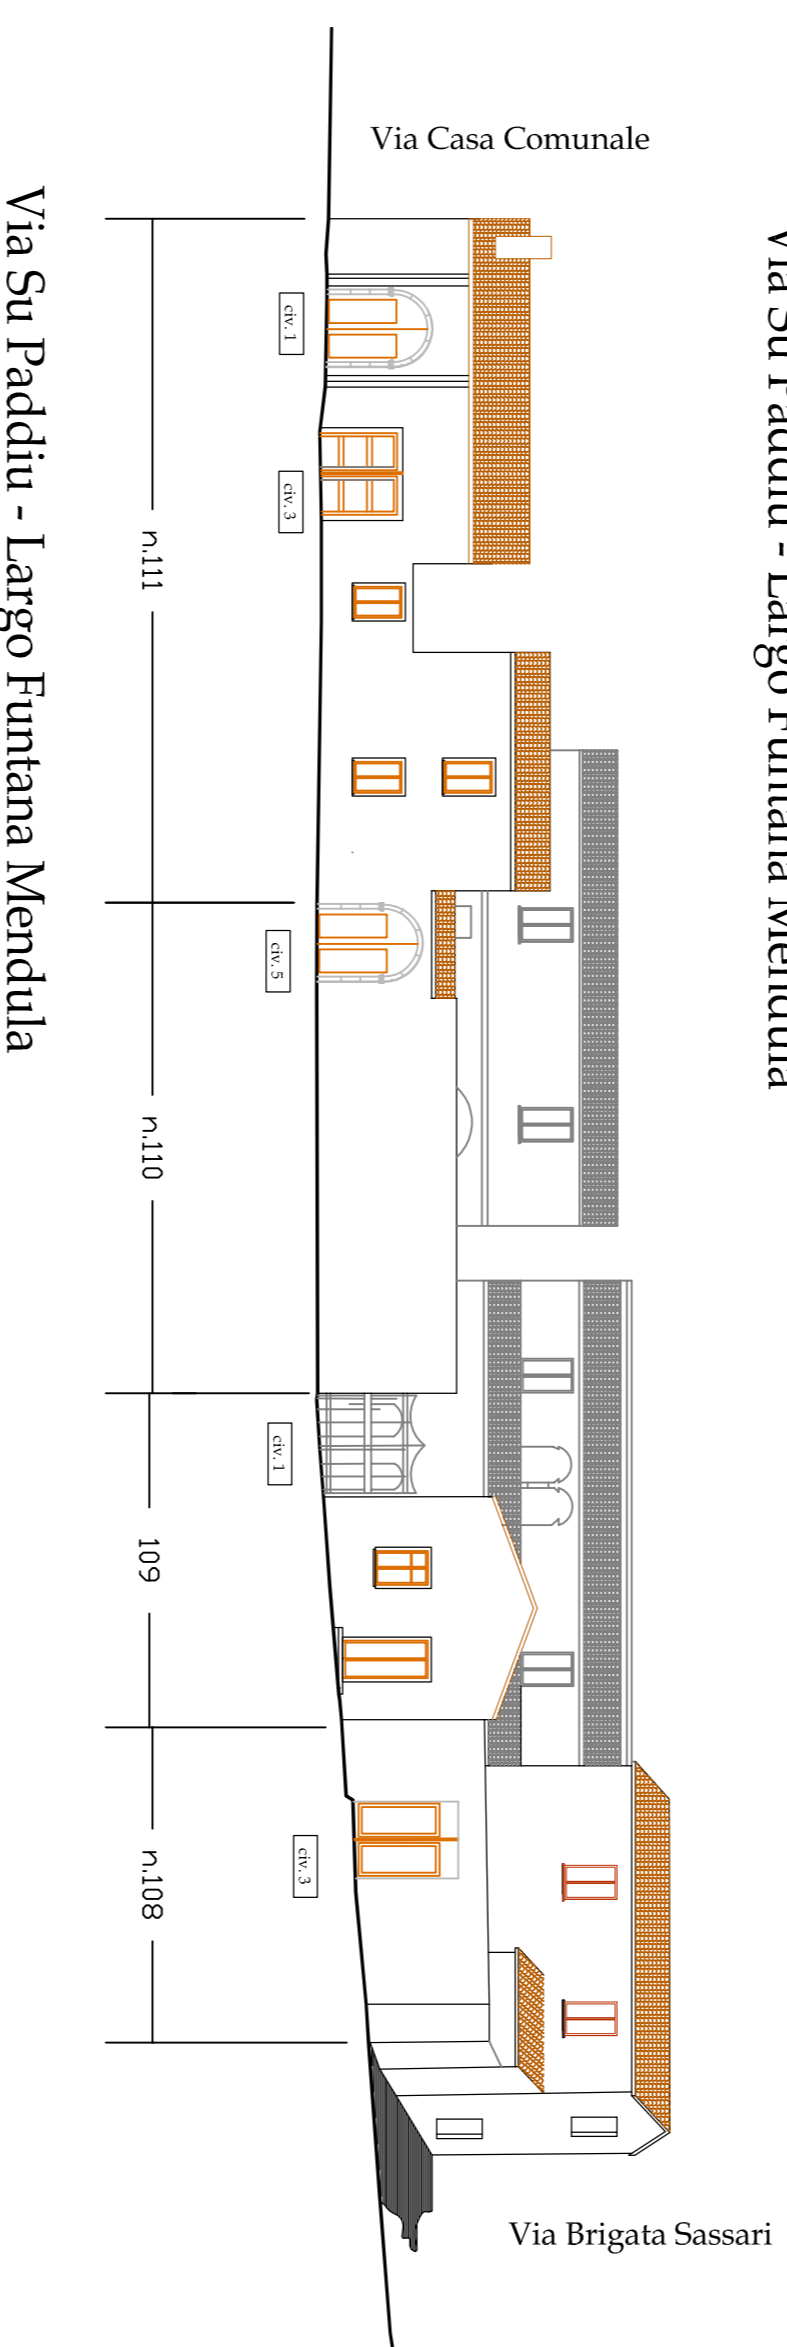

Planimetria Nucleo A1

Centro Storico

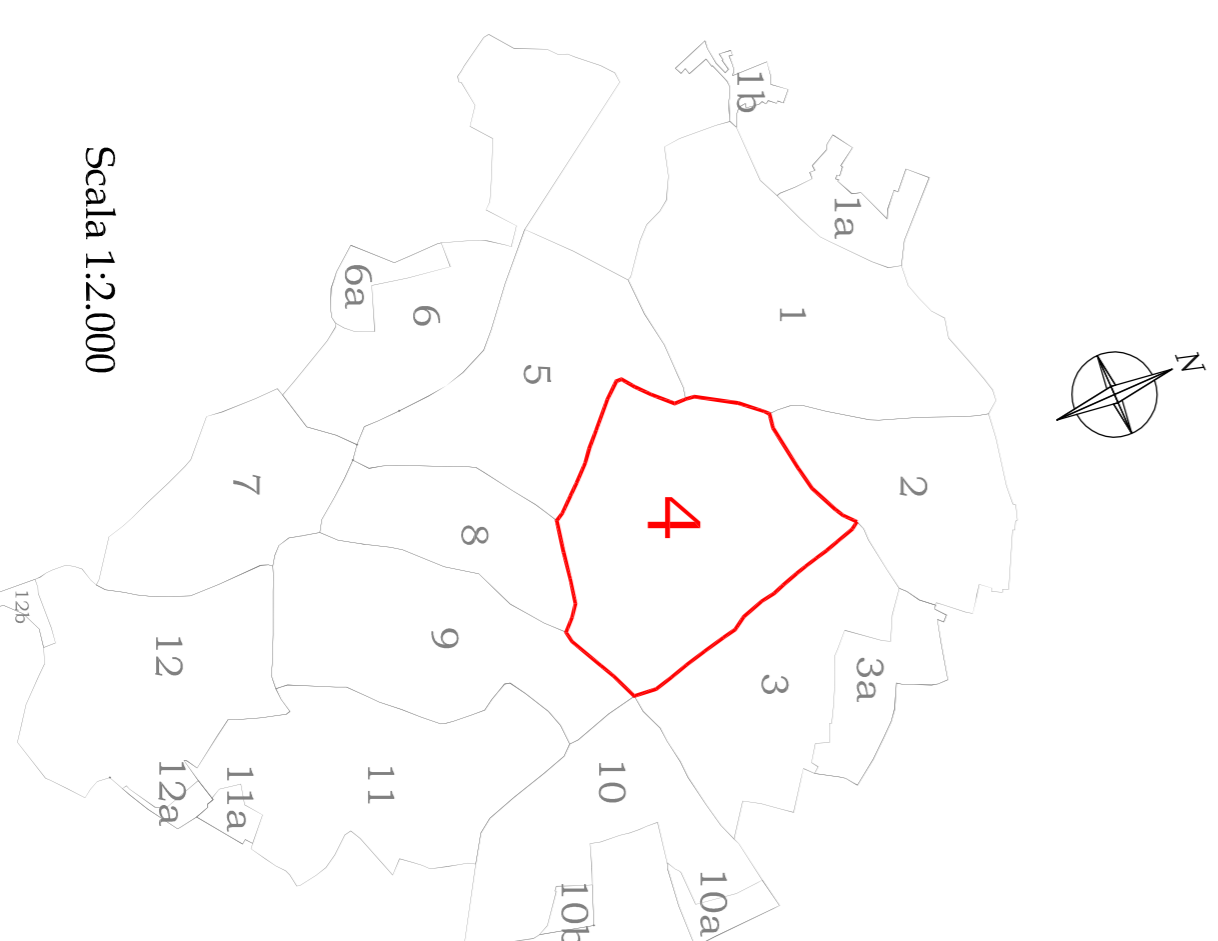

Scala 1:2.000

Comparto interessato allo studio



profili stradali