



Planimetria Nucleo A1
Centro Storico

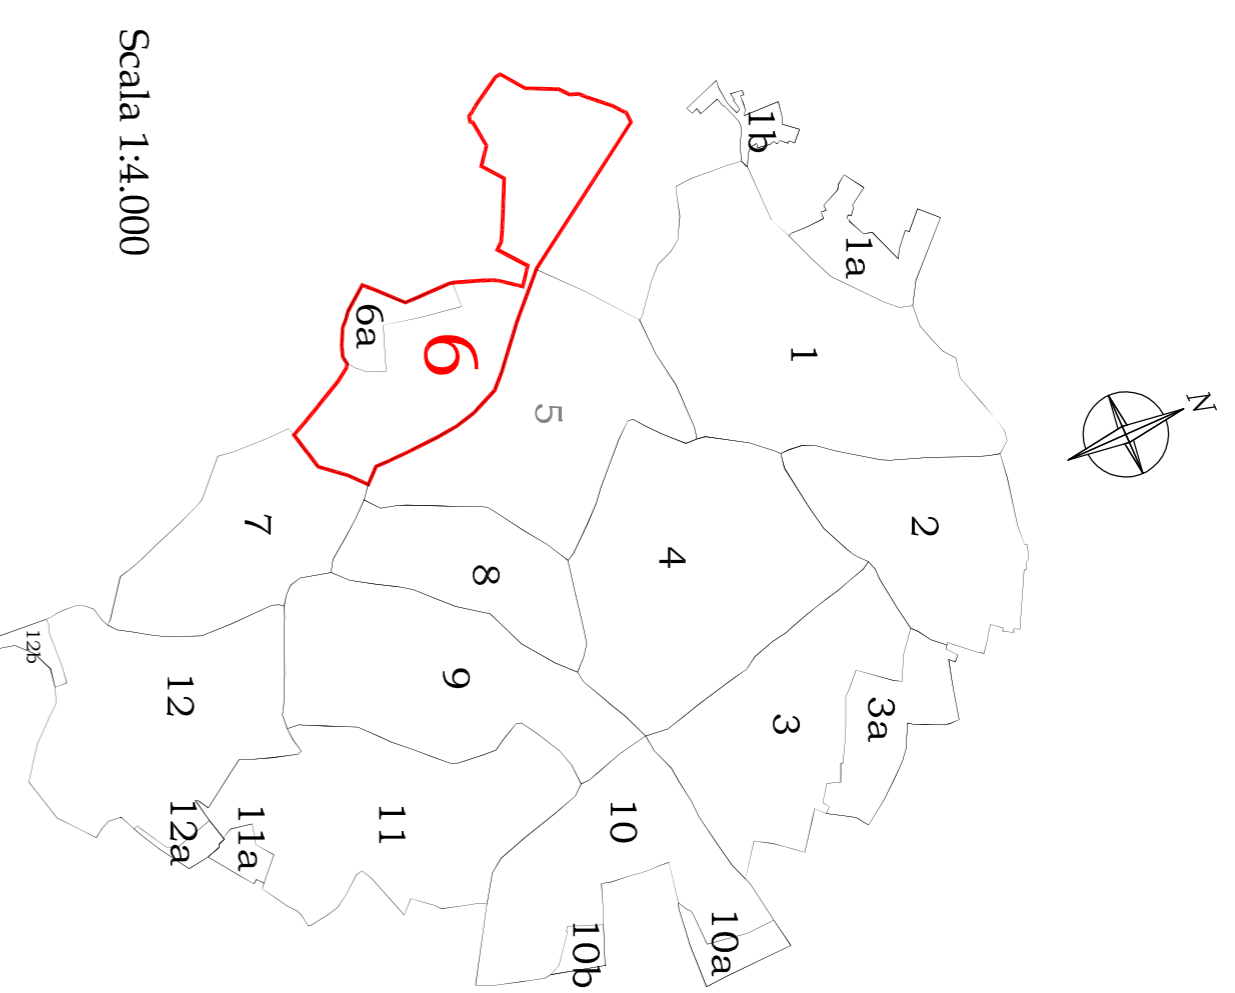

Scala 1:4.000

Comparto interessato
allo studio

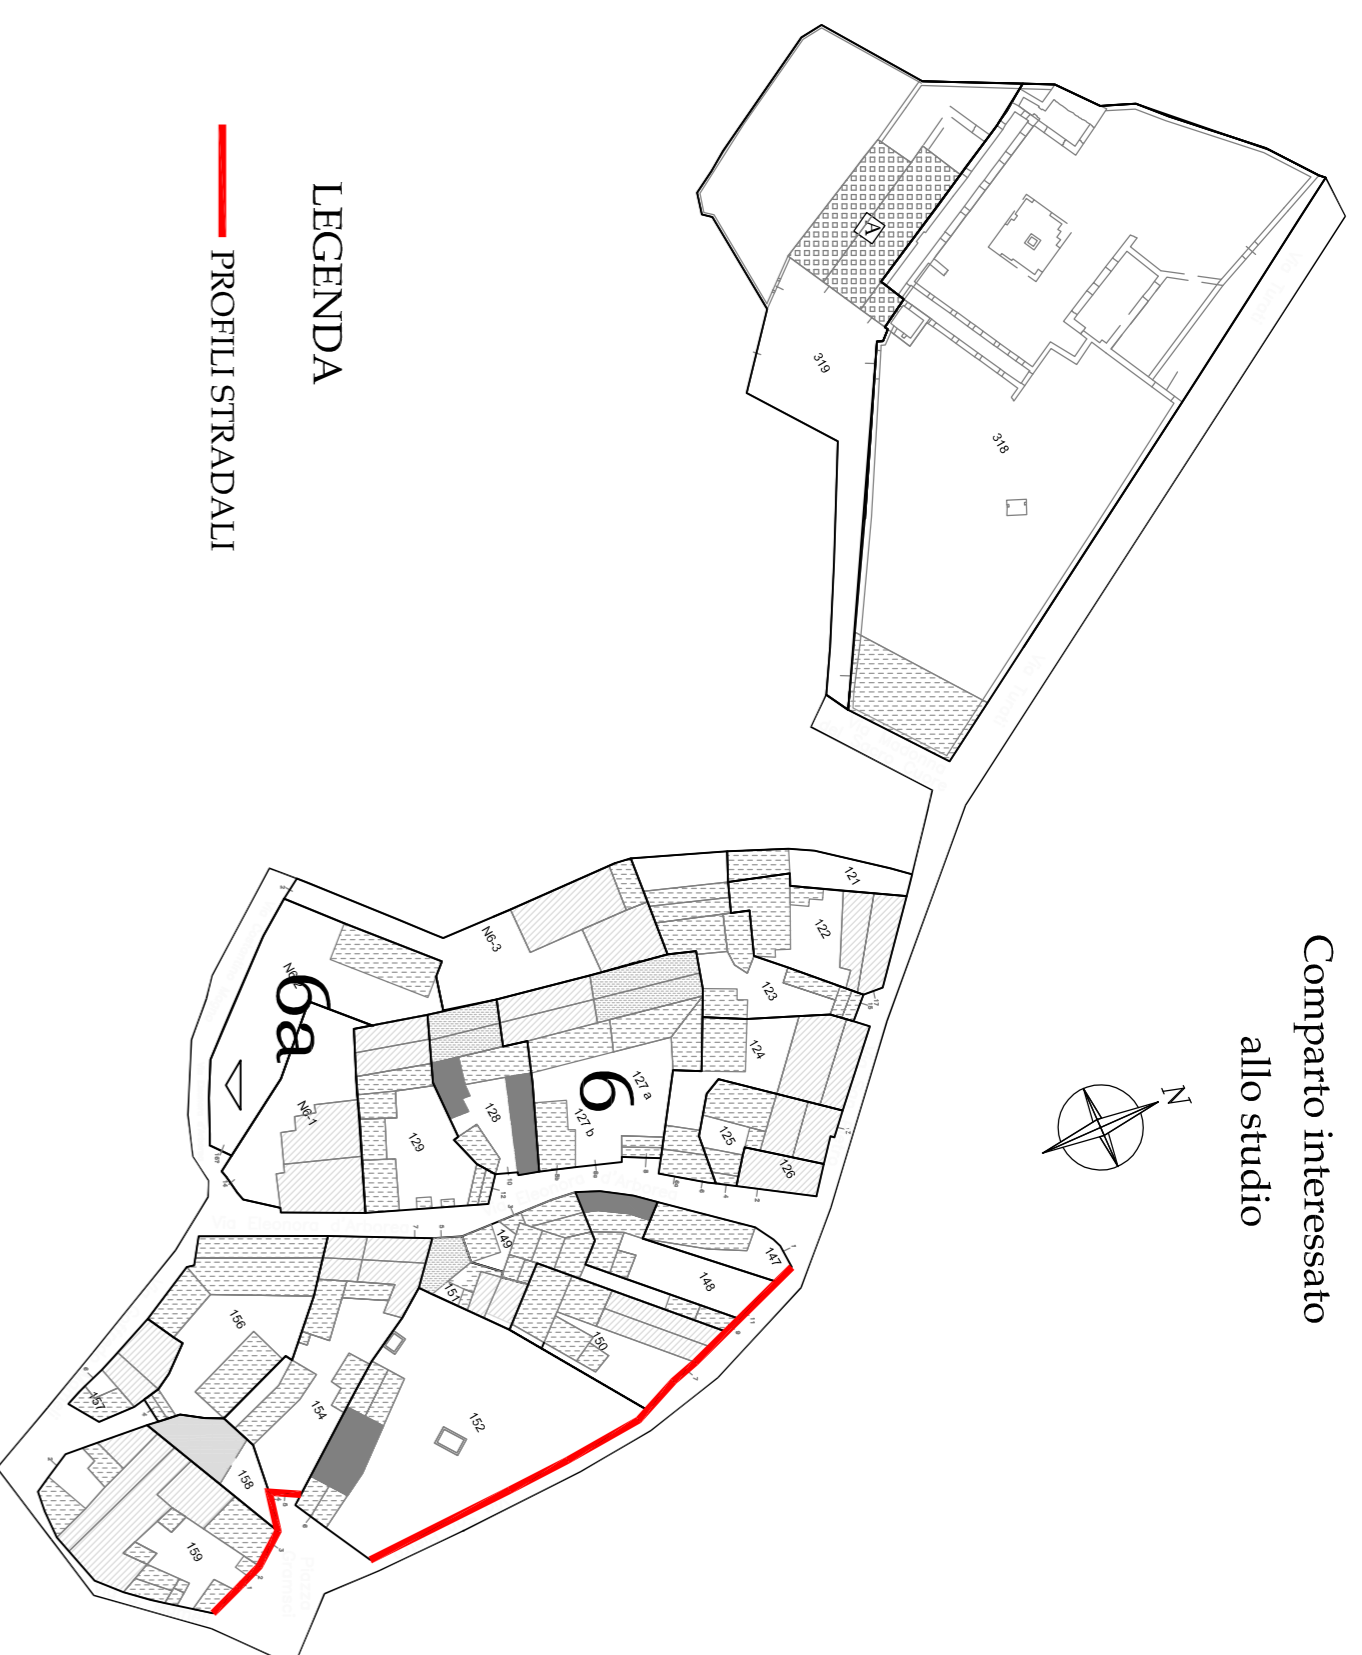

LEGENDA

PROFILI STRADALI

LEGENDA

TIPICI D'INTERVENTI TECNICI-ESTETICI:

- 1 Consolidamento statico
 - 2 Restituzioni
 - 3 Eliminazione superfetazioni
 - 4 Manutenzione Ordinaria
 - 5 Manutenzione Straordinaria
- Restaurato conservativo
- Ampliamento

PRESCRIZIONI SPECIFICHE:

Ripristinare o Eliminare intonaci non tradizionali:


- A - FINITURE FACCIATE e MURI PERIMETRALI
- A1 - Ripristino intonaci tradizionali
 - A2 - Eliminazione intonaci plastici
 - A3 - Eliminazione rivestimenti in piastrella, cotto e simili dalle pareti e/o zoccoli
 - A4 - Eliminazione intonaco graffiato, palla di neve, terranova dalle pareti e/o zoccoli
 - A5 - Ripristino manufatti facciata a vista
 - A6 - Intonacare cordoli o muri in cemento o blocchetti non intonacati
 - A7 - Eseguire intonacatura corrispondente all'aspetto allegro
 - A8 - Muro perimetrale e recinzioni secondo abito

Eliminare o mitigare:

- G - COMPONENTI
- G1 - Cavi elettrici o tubazioni esterni
 - G2 - Pompe di calore
 - G3 - Antenne
 - G4 - Scaldolegna
 - G5 - Insegne cartacee nei colori e/o eccessive nelle forme e nelle dimensioni
 - G6 - Spazi pubblicitari

Eliminare e sostituire con elementi tradizionali:

- B - SERRAMENTI
- B1 - Serramenti in alluminio-pvc-metallo
 - B2 - Serramenti in legno ma difformi dal tradizionale
 - B3 - Serramenti in alluminio-pvc-metallo
 - B4 - Avvolgibili in alluminio-pvc-metallo-legno
 - B5 - Ferizioni e/o persiane verso spazi pubblici sotto i 4,50m
 - B6 - Cancelli in alluminio-pvc-metallo
- C - GRADINI
- C1 - Gradini con rivestimenti non tradizionali
 - C2 - Gradini su spazio pubblico
- D - ACCETTI
- D1 - Balconi con sbalzi fuori norma o tralenti su spazi pubblici con altezze al "marchese inferiore a 4,50m
 - D2 - Balconi con sbalzi fuori norma o tralenti su spazi pubblici con altezze al "marchese superiore a 4,50m
 - D3 - Mancinato ostacolo a quello tradizionali
 - D4 - Sgigoli ed architravi con rivestimenti non tradizionali
 - D5 - Sgigoli e davanzali realizzati con rivestimenti non tradizionali
 - D6 - Fessiline
- E - CANALI DI GONDA E PLUVIALI
- E1 - Canale di gonda con sagoma non tradizionale
 - E2 - Canale di gonda in p.v.c. e/o lamiera
 - E3 - Pluviale in p.v.c. e/o lamiera
- F - COPERTURE
- F1 - Coperture in eterni
 - F2 - Tetto con aggetto non tradizionale
 - F3 - Tetto con tegole non tradizionali
 - F4 - Copertura piana o altro tetto

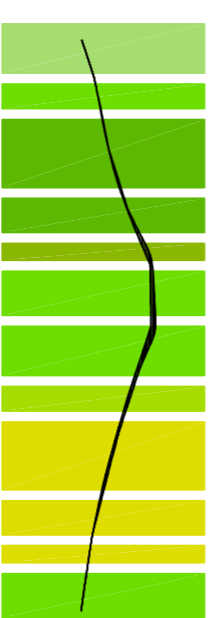

Piano Particolareggiato
del centro di Antica e Prima Formazione
in adeguamento al P..P..R.

COMUNE DI GENONI

PROVINCIA DI ORISTANO

IL SINDACO

Sig. Roberto Seidu

IL RESPONSABILE DEL SERVIZIO

Arch. J. Pietro Porru

PROGETTISTI COORDINATORI

Dott. Ing. Giulia Bagnolo

Dott. Ing. Antonella Saba

Dott. Arch. Francesca Poccia

COPROGETTISTI

Dott. Ing. Alessio Azzi

Dott. Ing. Maria Elena Piras

GRAFICHE E REDAZIONE

Designer Simona Currela

Designer Paola Saba

PROFILI STRADALI

COMPARTO

6


PIAZZA GRAMSCI CIVICI 1-5
VIA SAN PIETRO CIVICI 7-11
STATO ATTUALE E DI PROGETTO

TAVOLA N.

S 6 A

SCALA 1:200

GENONI 2014

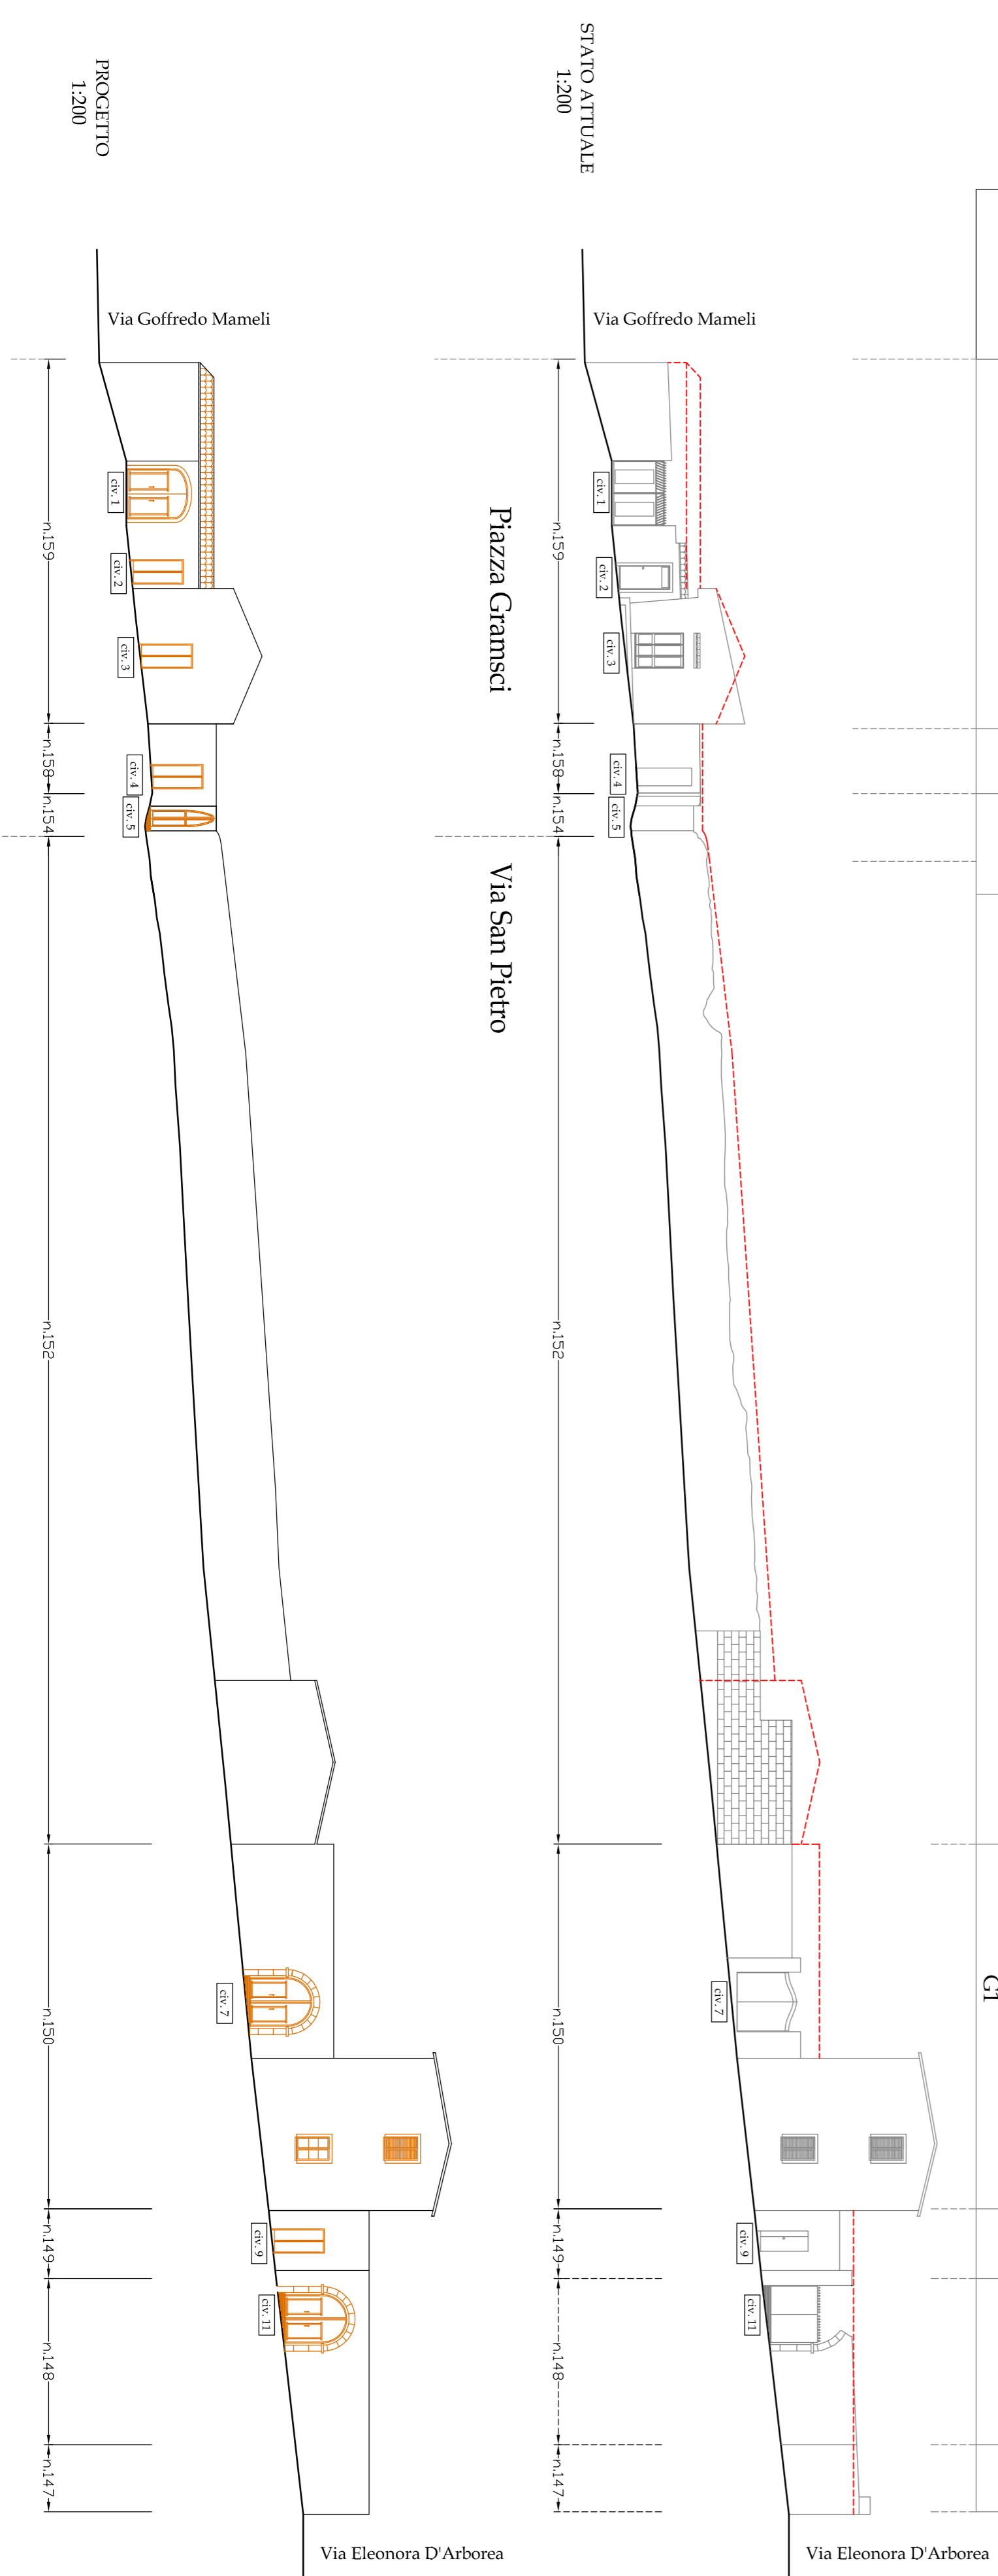

Fabbricato num. Numero civico	159 1-2-3	158 4	154 5	152 -	150 7	149 9	148 11	147 -
Prescrizioni	A1-A4-A6-A7 B1-B2-B6 C1-D5-D6 E1-E2-E3 F3-F4-G1	A6 A7	A1-A6 A7-B1 B4-B6 D6-F3-F4	A1-A5-A6-A7-A8	A1-A2-A6-A7 B1-B2-B5-B6 C1 D5 E1-E2-E3 F3 G1	A1 A4 A7-A8 B1-B2 D5 F4	B6	A8 B6
Numero intervento	2	2	2	2	2	1	1	1

