



Planimetria Nucleo A1
Centro Storico

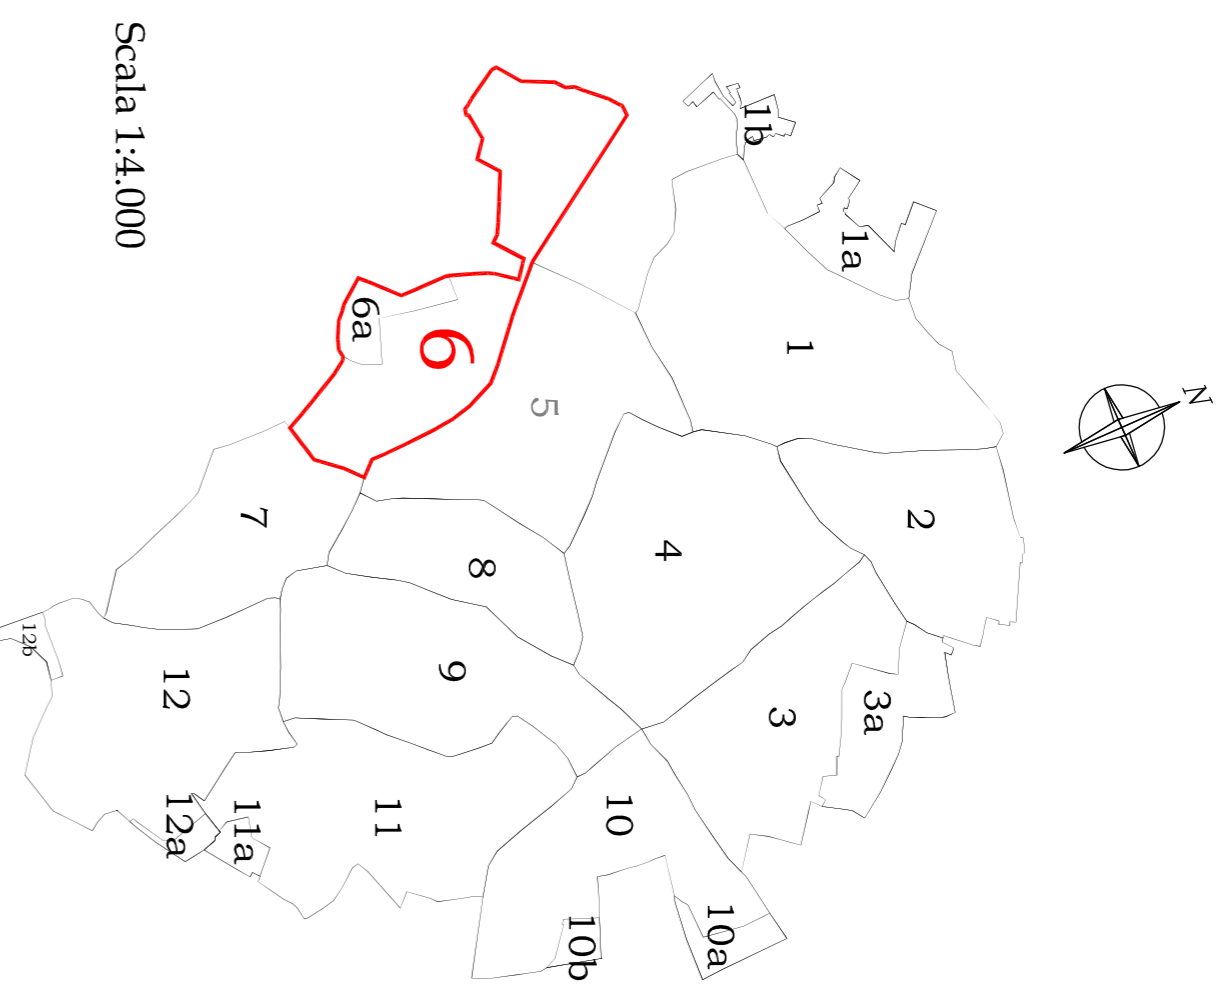

Scala 1:4.000

Comparto interessato
allo studio

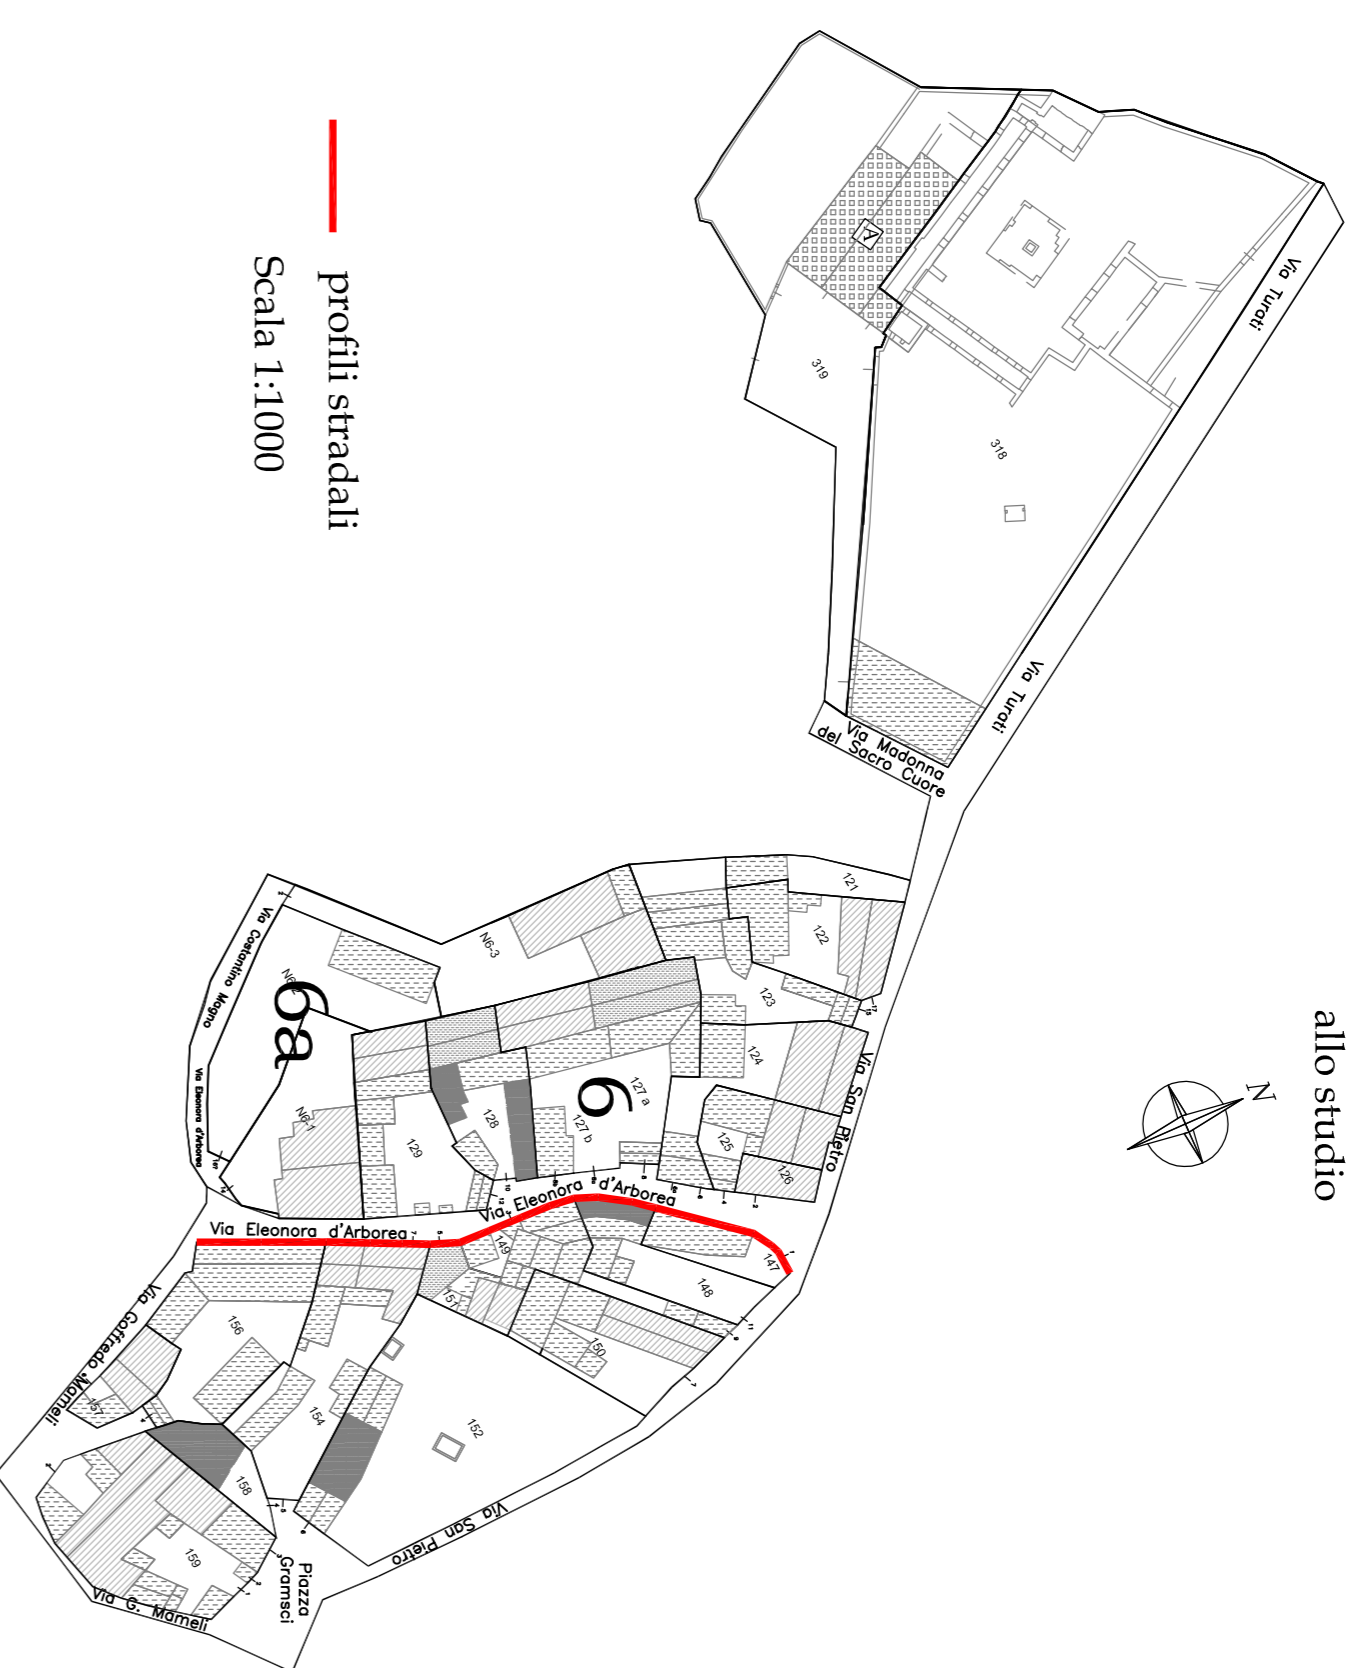

profili stradali
Scala 1:1000

LEGENDA
TIPI D'INTERVENTI TECNICI- ESTETICI:

- 1 Consolidamento statico
- 2 Restaurazioni
- 3 Eliminazione superficiali
- 4 Manutenzione Ordinaria
- 5 Manutenzione Strutturaria
- Restano conservativo
- Ampliamento


PRESCRIZIONI SPECIFICHE:

Ripristinare o Eliminare intonaci non tradizionali:

- A - FINITURE FACCIATE e MURI PERENNIALI**
- A1 - Ripristino intonaci tradizionali
 - A2 - Ripristino intonaci plastici
 - A3 - Eliminare intonaci plastici
 - A4 - Eliminare intonaci gresato, pittura di nave, terranova dalle pareti e/o zoccoli
 - A5 - Ripristino murature faccia a vista
 - A6 - Intonacare cordoli o muri in cemento o blockcheki non intonacati
 - A7 - Eseguire intonacatura corrispondente all'abaco allegato
 - A8 - Muro perimetrale e recinzioni secondo abaco

Eliminare e sostituire con elementi tradizionali:

- B - SERRAMENTI**
- B1 - Serramenti in legno ma differenti dai tradizionali
 - B2 - Serramenti in alluminio-pvc-cerchiato
 - B3 - Serramenti in alluminio-pvc-cerchiato
 - B4 - Avvolgibili in alluminio-pvc-cerchiato-legno
 - B5 - Portelloni e/o persiane verso spazi pubblici sotto i 4,50m
 - B6 - Canacchi in alluminio-pvc-cerchiato
- C - GRADINI**
- C1 - Gradini con risvolti non tradizionali
 - C2 - Gradini su spazio pubblico
- D - AGGETTI**
- D1 - Balconi con stalzi fuori norma o ricadenti su spazzi pubblici con altezza d'intondoso inferiori a 4,50m
 - D2 - Parapetti non corrispondenti a quelli tradizionali
 - D3 - Modanature esterne a quelli tradizionali
 - D4 - Signori ed architravi con rivestimenti non tradizionali
 - D5 - Signori ed architravi realizzati con rivestimenti non tradizionali
 - D6 - Pavelloni
- E - CANALI DI GONDA E PLUVIALI**
- E1 - Canale di gonda con segnata non tradizionale
 - E2 - Canale di gonda in p.v.c. e/o anbona
 - E3 - Pluviale in p.v.c. e/o anbona
- F - COPERTURE**
- F1 - Coperture in eternit
- G - COMPLEMENTI**
- G1 - Cavi elettrici e tubazioni esterne
 - G2 - Pompe di calore
 - G3 - Antenne
 - G4 - Scaldabagni
 - G5 - Integre caricate nei colori e/o eccessive nelle forme e nelle dimensioni
 - G6 - Spazi pubblicitari

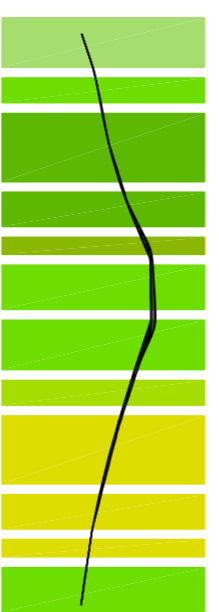

Piano Particolareggiato
del centro di Antica e Prima Formazione
in adeguamento al P. P. R.

COMUNE DI GENONI

PROVINCIA DI ORISTANO

IL SINDACO
Sig. Roberto Seidu

IL RESPONSABILE DEL SERVIZIO
Arch. J. Pinino Porru

PROGETTISTI COORDINATORI

Dott. Ing. Giulia Bagnolo

Dott. Ing. Antonella Saba

Dott. Arch. Francesca Pricciari

COPROGETTISTI

Dott. Ing. Alessio Azori

Dott. Ing. Maria Elena Piras

GRAFICHE E REDAZIONE

Designer Simona Currela

Designer Paola Saba

PROFILI STRADALI

COMPARTO

6

VIA ELEONORA D'ARBOREA

CIVICI DISPARI


STATO ATTUALE E DI PROGETTO

TAVOLA N.


SCALA 1:200

S 6 D

STATO ATTUALE
1:200

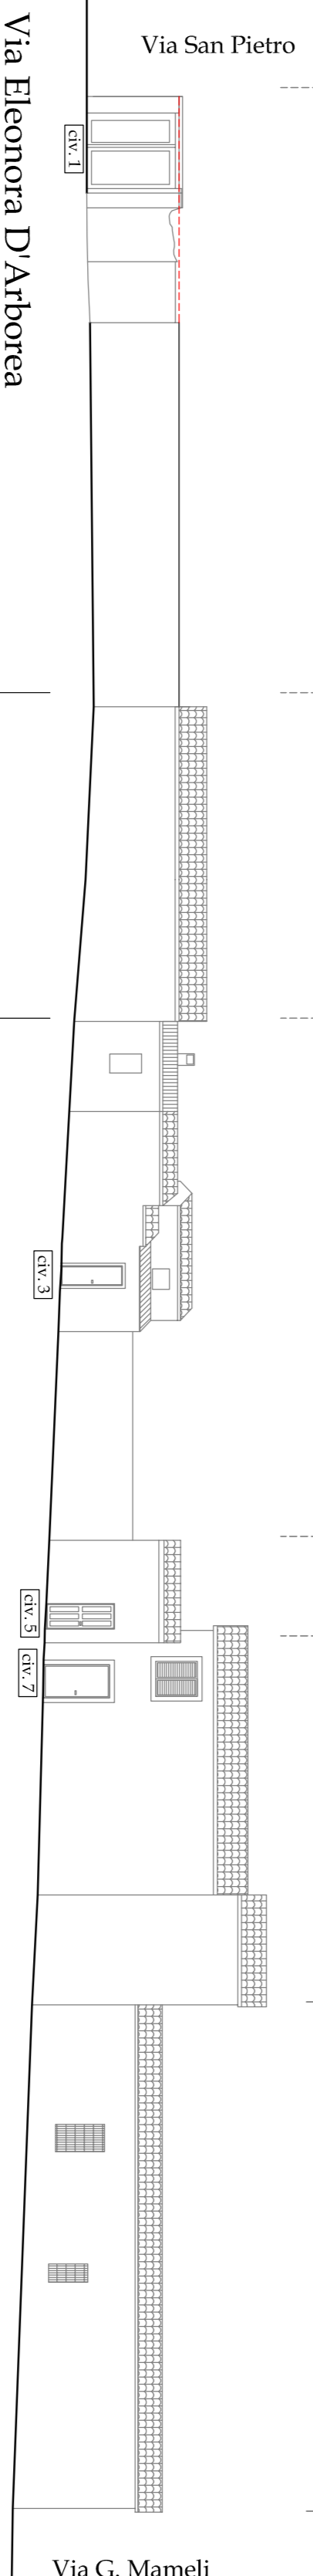

PROGETTO
1:200

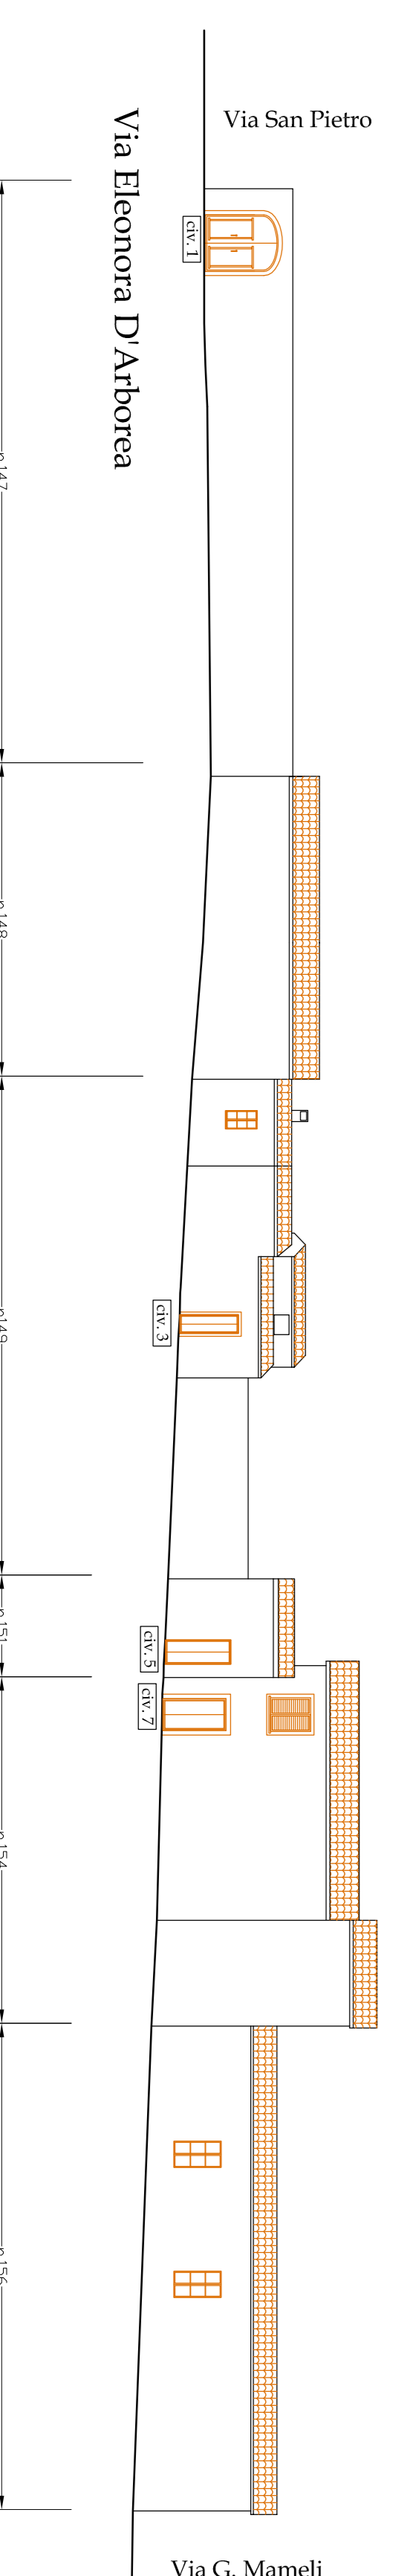

Fabbricato num. Numero civico Tipo intervento	147 1 1	148 - 1	149 3 5	151 5 5	154 7 2	156 - 2
Prescrizioni	A8	A8	A1-A4-A7-A8 B1-B2 D5 F4	A1 A6 B1-B2 E1-E2 E3 F2-F3	A1-A6-A7 B1-B4-B6 D6 F3-F4	A1-A7 B1-B2 D4-D5 F4