

# LEGENDA

## TIPICI D'INTERVENTI TECNICI-ESTETICI:

- 1 Consolidamento statico
  - 2 Restaurazioni
  - 3 Eliminazione superficiali
  - 4 Manutenzione Ordinaria
  - 5 Manutenzione Straordinaria
- Restauro conservativo  
 Ampliamento

## PRESCRIZIONI SPECIFICHE:

### Ripristinare o Eliminare intonaci non tradizionali:

- A - FINITURE FACCIATE e MURI PERIMETRALI
- A1 - Ripristino intonaci tradizionali
- A2 - Eliminare intonaci plastici
- A3
- A4
- A5 - Ripristino manufatti facciata a vista
- A6 - Ripristino SCALDINATI e intonaci a vista, in stile, con finiture in gesso e/o zoccoli
- A7 - Ripristino intonaci in stile, in stile, con finiture in gesso e/o zoccoli
- A8 - Altro perimetrale e recinzioni secondo albero

### Eliminare o mitigare:

- G - COMPLEMENTI
- G1 - Carri edentati o utazioni lesenti
- G2 - Torze di cadute
- G3 - Attacchi
- G4 - Scaldinagni
- G5 - Integre calcinate nei colori e/o eccessive nelle forme e nelle dimensioni
- G6 - Spazi pubblicitari
- B - SERRAMENTI
- B1 - Serramenti in alluminio- PVC-metallo
- B2 - Serramenti in legno ma difformi dal tradizionale
- B3 - Serramenti in alluminio- PVC-metallo legno
- B4 - Serramenti in legno
- B5 - Ferrianti e/o persiane verso spazi pubblici sono i 4,50m
- B6 - Cancelli in alluminio- PVC-metallo
- C - GRADINI
- C1 - Gradini con rivestimenti non tradizionali
- C2 - Gradini su spazio pubblico



### Eliminare e sostituire con elementi tradizionali:

- D - ACCETTI
- D1 - Edifici con stadi fuori norma o ricadenti su spazi pubblici con altezze al terreno inferiori a 4,50m
- D2 - Edifici con stadi fuori norma o ricadenti su spazi pubblici con altezze al terreno superiori a 4,50m
- D3 - Modanature esterne a quote tradizionali
- D4 - Seglie ed architravi con rivestimenti non tradizionali
- D5 - Seglie e davanzali realizzati con rivestimenti non tradizionali
- D6 - Forastelle
- E - CANALI DI GORNA E RELUVIALI
- E1 - Canali di gorna non tradizionali
- E2 - Canale di gorna in p.v.c. e/o lamiera
- E3 - Forastelle in p.v.c. e/o lamiera
- F - COPERTURE
- F1 - Coperture in ceramica
- F2 - Coperture in legno
- F3 - Tetti con tegole non tradizionali
- F4 - Copertura piana o altro tipo

## Comparto interessato allo studio



Scala 1:500

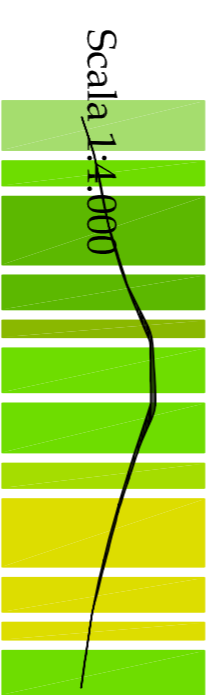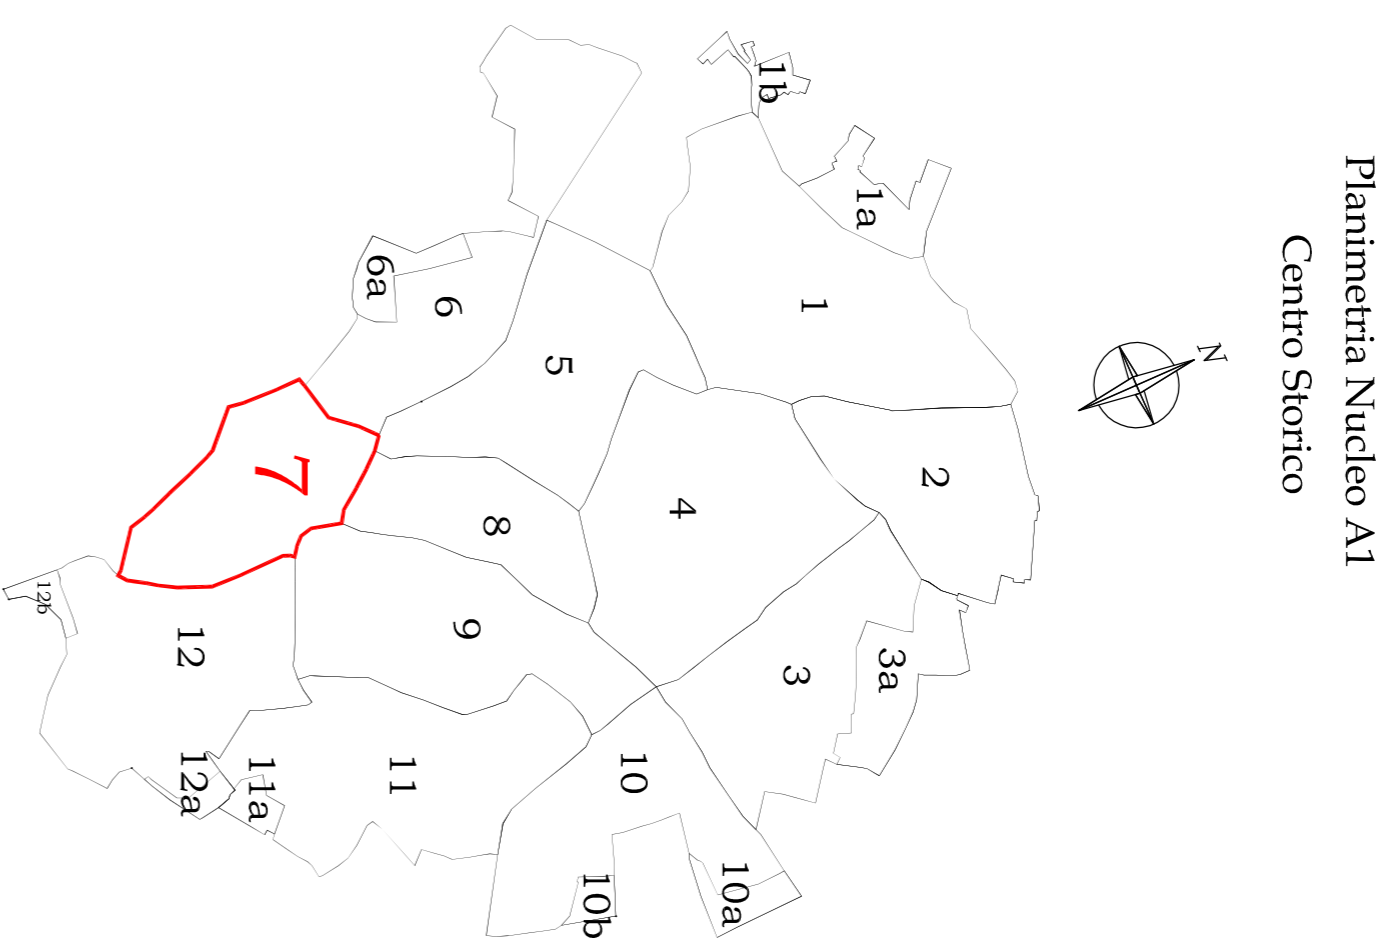

**Piano Particolareggiato**  
del centro di Antica e Prima Formazione  
in adeguamento al P. P. R.

## COMUNE DI GENONI

PROVINCIA DI ORISTANO

IL SINDACO

Sig. Roberto Sardu

IL RESPONSABILE DEL SERVIZIO

Arch. J. Pietro Porru

PROGETTISTI COORDINATORI

Dott. Ing. Giulia Bagnolo

Dott. Ing. Antonella Saba

Dott. Arch. Francesca Pricciari

COPIPISTI

Dott. Ing. Alessio Azzi

Dott. Ing. Maria Elena Piras

GRAFICHE E REDAZIONE

Designer Simona Curia

Designer Paola Saba

## PROFILI STRADALI




COMPARTO

7




## VIA PUTZURI - VIA SAN PIETRO

STATO ATTUALE E DI PROGETTO

Fabbricato num. Numero civico	Tipo intervento	Prescritzioni
234b 6	4	B5
232 2	5	A1-A7
173 1	1	
173-171 3	5	A1, A7, B2, B4, E1, E2, E3, G1
170 5	5	A1, A7, B2, B4, B6, E1, E2, E3, G1

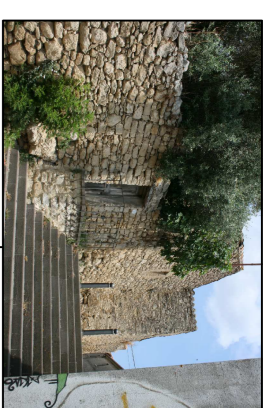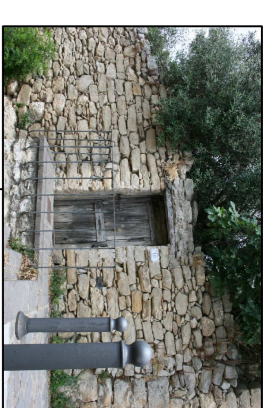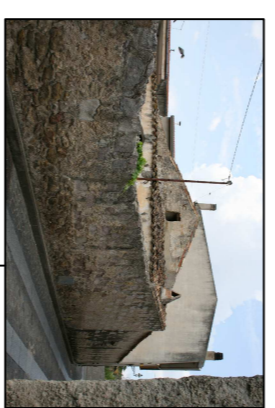

Fabbricato num. Numero civico	Tipo intervento	Prescritzioni
227 8-10	4	

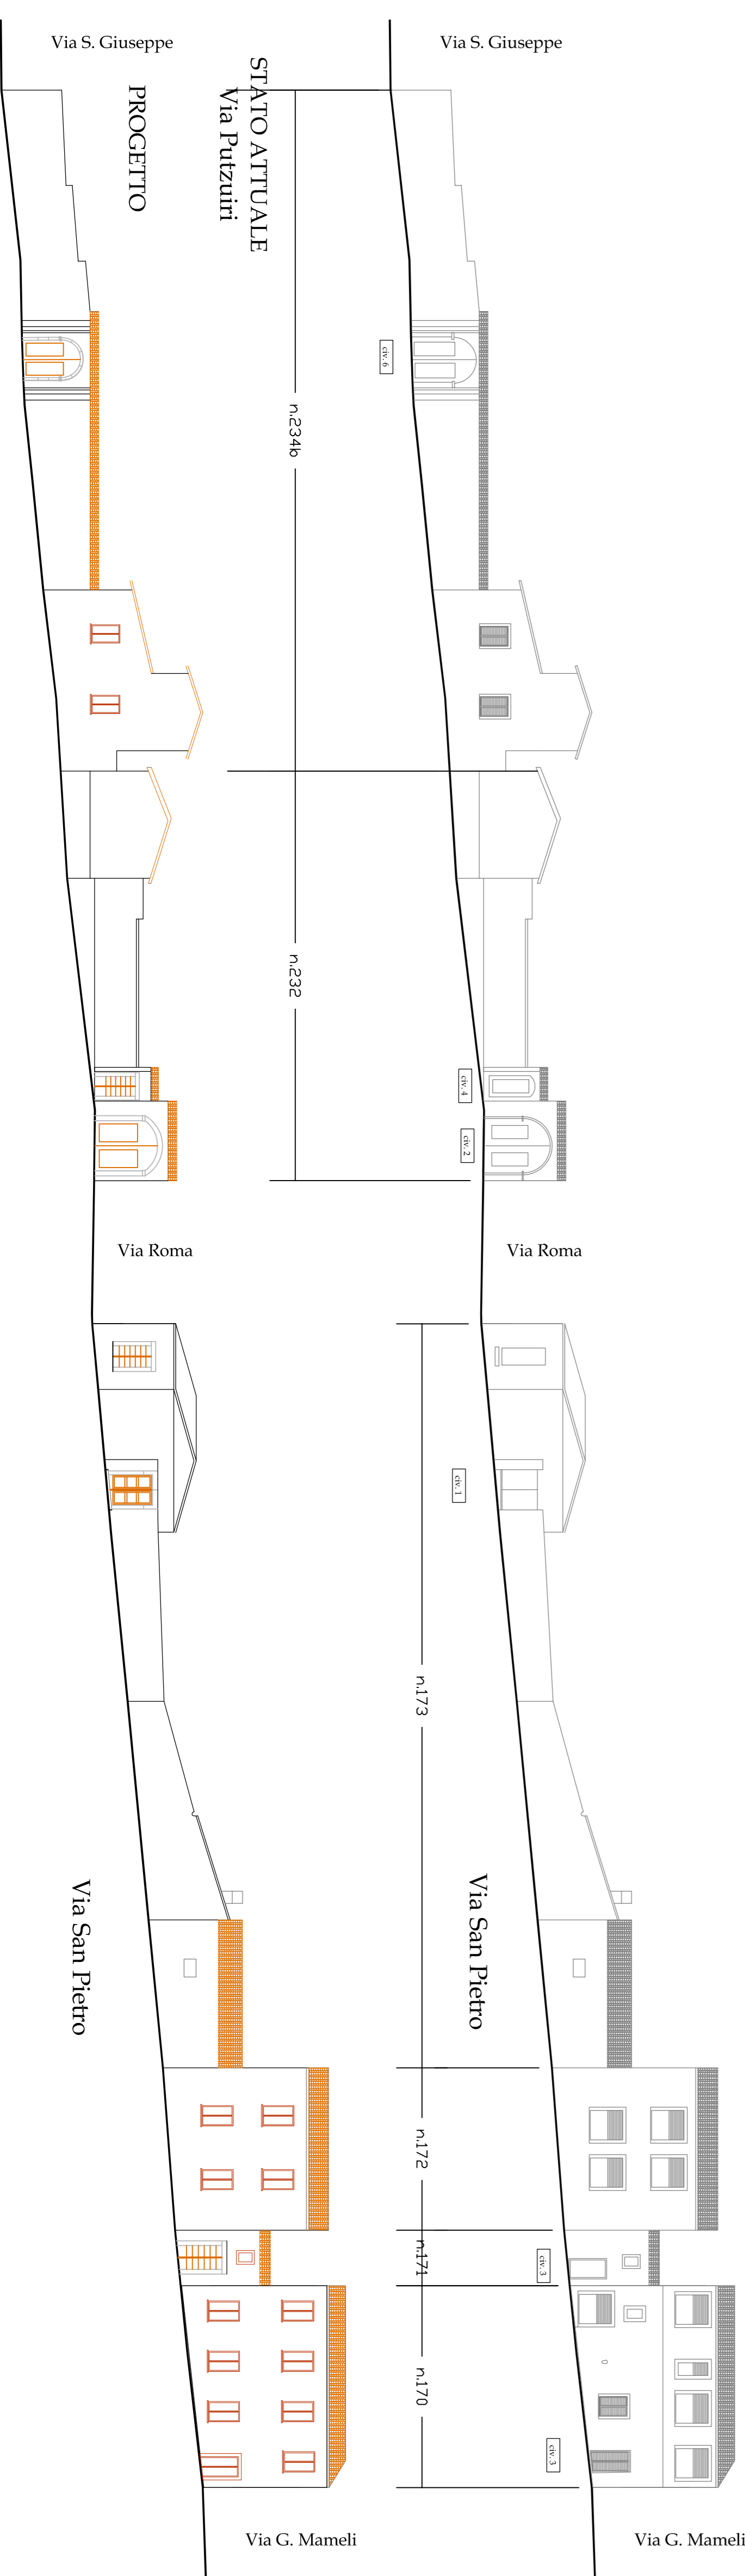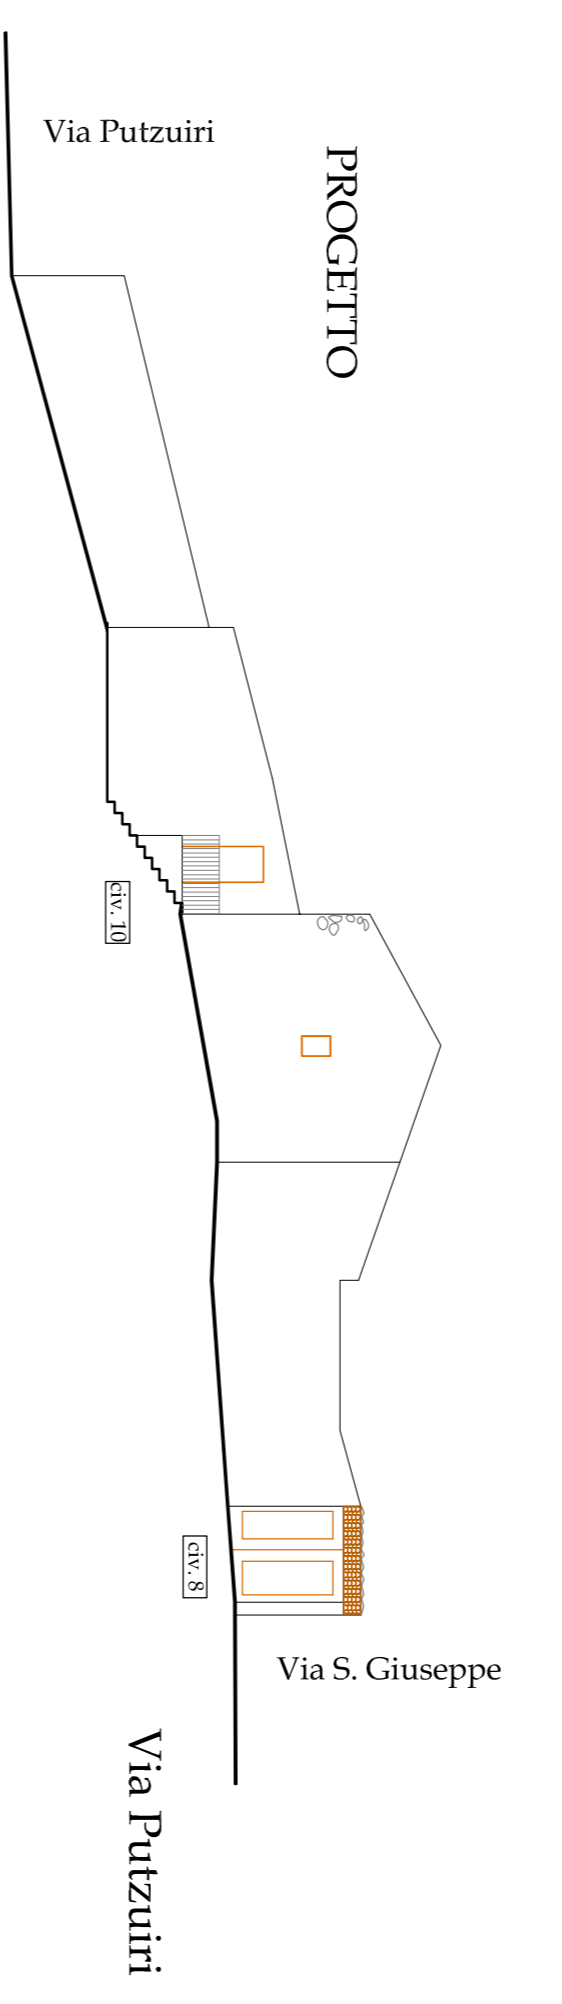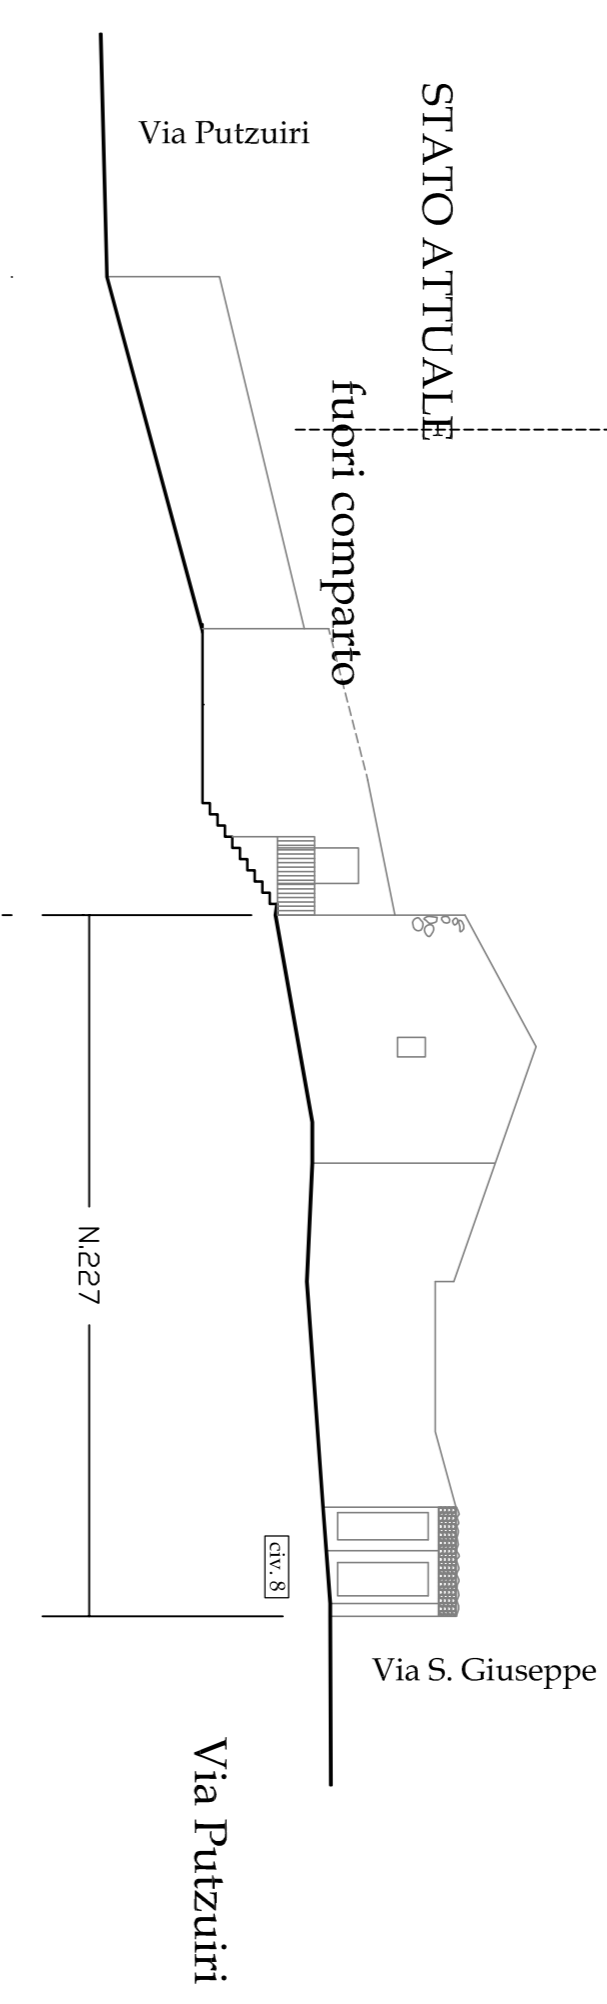

SCALA 1:200

TAVOLA N. **S7D**

GENONI, ..... 2014