


Planimetria Nucleo A1  
Centro Storico

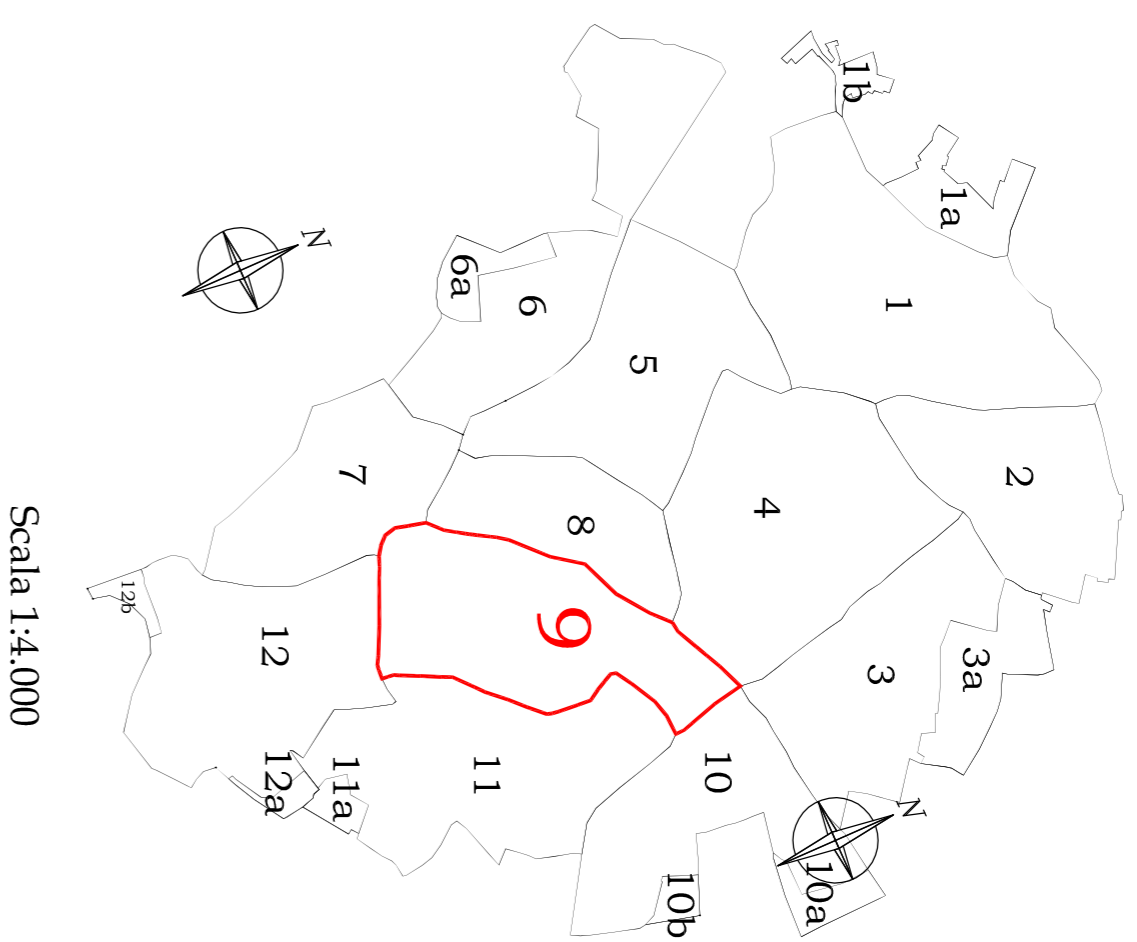

Comparto interessato  
allo studio



LEGENDA

TIPICI D'INTERVENTI TECNICI-ESTETICI:

- 1 Consolidamento statico
- 2 Restituzioni
- 3 Eliminazione superfazioni
- 4 Manutenzione Ordinaria
- 5 Manutenzione Straordinaria
- Restaurato conservativo
- Ampliamento

PRESCRIZIONI SPECIFICHE:

Ripristinare o Eliminare intonaci non tradizionali:

A - FINITURE FACCIATE e MURI RESINERATI

- A1 - Ripristino intonaci tradizionali
- A2 - Eliminare intonaci plastici
- A3 - Eliminare rivestimenti in piastrelle, cotto e simili dalle pareti e/o zoccoli
- A4 - Eliminare intonaco gruffato, pella di neve, lerronova dalle pareti e/o zoccoli
- A5 - Ripristino murature faccia a vista
- A6 - Ripristino condotti o fori in cemento o blocchetti non intonacati
- A7 - Ripristino condotti o fori in cemento all'obice
- A8 - Muro perimetrale e recinzioni secondo albero

Eliminare o mitigare:

- C - COPERTURE
- C1 - Cavi elettrici o tubazioni esterne
- C2 - Pompe di calore
- C3 - Antenne
- C4 - Scaldabagni
- C5 - Impianti centralizzati
- C6 - Spazi pubblicitari

Eliminare e sostituire con elementi tradizionali:

B - SERRAMENTI

- B1 - Serramenti in alluminio-pvc-metallo
- B2 - Serramenti in legno ma differenti dal tradizionale
- B3 - Strutture in alluminio-pvc-metallo
- B4 - Serramenti in legno
- B5 - Serramenti in legno con rivestimenti non tradizionali
- B6 - Cancelli in alluminio-pvc-metallo

C - GRADINI

- C1 - Gradini su rivestimenti non tradizionali
- C2 - Gradini su spazio pubblico
- D - ACCETTI
- D1 - Balconi con soletta fuori norma o ricadenti su spazzi pubblici con altezze all'interno inferiori a 4,50m
- D2 - Serramenti in legno ma differenti dal tradizionale
- D3 - Mediane esterne a quote tradizionali
- D4 - Supporti ed architravi con rivestimenti non tradizionali
- D5 - Avanzati realizzati con rivestimenti non tradizionali
- D6 - Possibile

E - CANALI DI GRONDA E PLUVIALI


- E1 - Canale di gronda con sagoma non tradizionale
- E2 - Canale di gronda in p.v.c. e/o lamiera
- E3 - Rivestibile in p.v.c. e/o lamiera

F - COPERTURE

- F1 - Coperture in eternit
- F2 - Tetto con oggetto non tradizionale
- F3 - Tetto con tegole non tradizionali
- F4 - Copertura piana o altro tetto



Fabbricato Num. Numero citato	Intervento	Prescrizioni	Fabbricato Num. Numero citato	Intervento	Prescrizioni
207	2 - Municipio	A1-A4-A7	203	5	A1-A6-A7
4	4	G1-G3	202	16	A1-A6-A7
		E1-E2	200	14	A1-A2-A7
					B1-B4-B6
					D2
					F3-F4
					G1
					A5

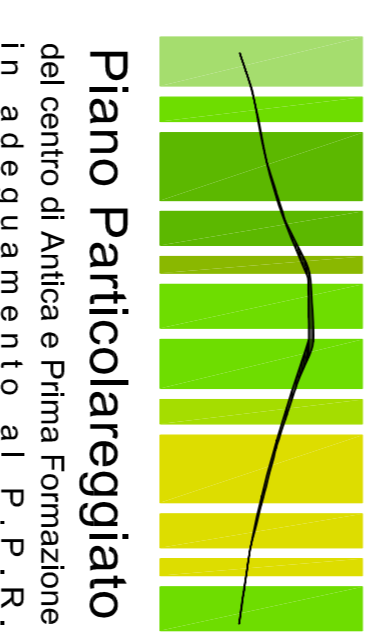

Piano Particolareggiato  
del centro di Antica e Prima Formazione  
in adeguamento al P. P. R.

COMUNE DI GENONI  
PROVINCIA DI ORISTANO


- IL SINDACO  
Sig. Roberto Seidu
- IL RESPONSABILE DEL SERVIZIO  
Arch. J. Pirino Pirru
- PROGETTISTI COORDINATORI  
Dat. Ing. Giulia Bagnolo
- Dat. Ing. Antonella Saba
- Dat. Arch. Francesca Pricciaru
- COPROGETTISTI  
Dat. Ing. Alessio Azori  
Dat. Ing. Maria Elena Piras
- GRAFICHE E REDAZIONE  
Designer Simone Currela  
Designer Paola Saba

PROFILI STRADALI  
COMPARTO 9


VIA GIUSEPPE LEDDA civici 12a-16  
VIA SU PADDIU CIVICI 2-2a  
STATO ATTUALE E DI PROGETTO

SCALA 1:200  
TAVOLA N. S9A  
GENONI, ..... 2014

STATO ATTUALE  
1:200

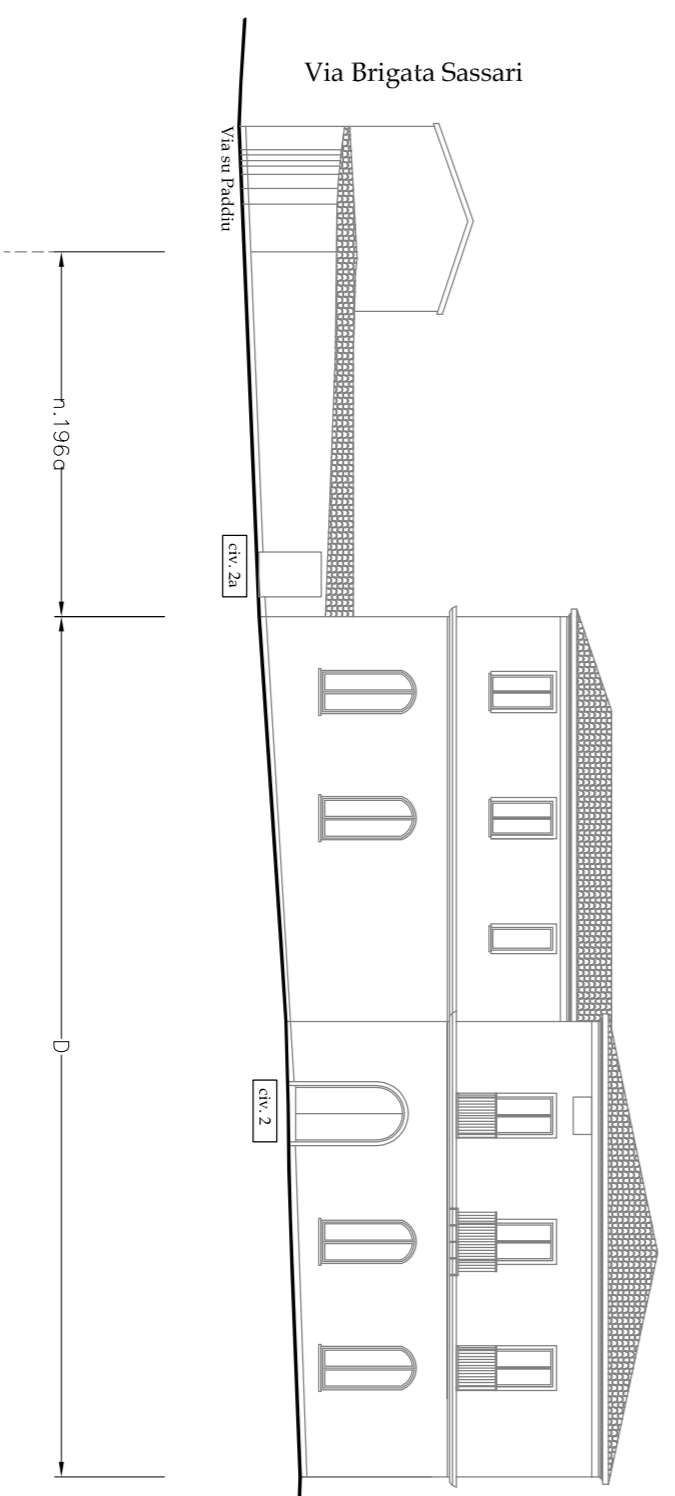


Via Su Paddiu

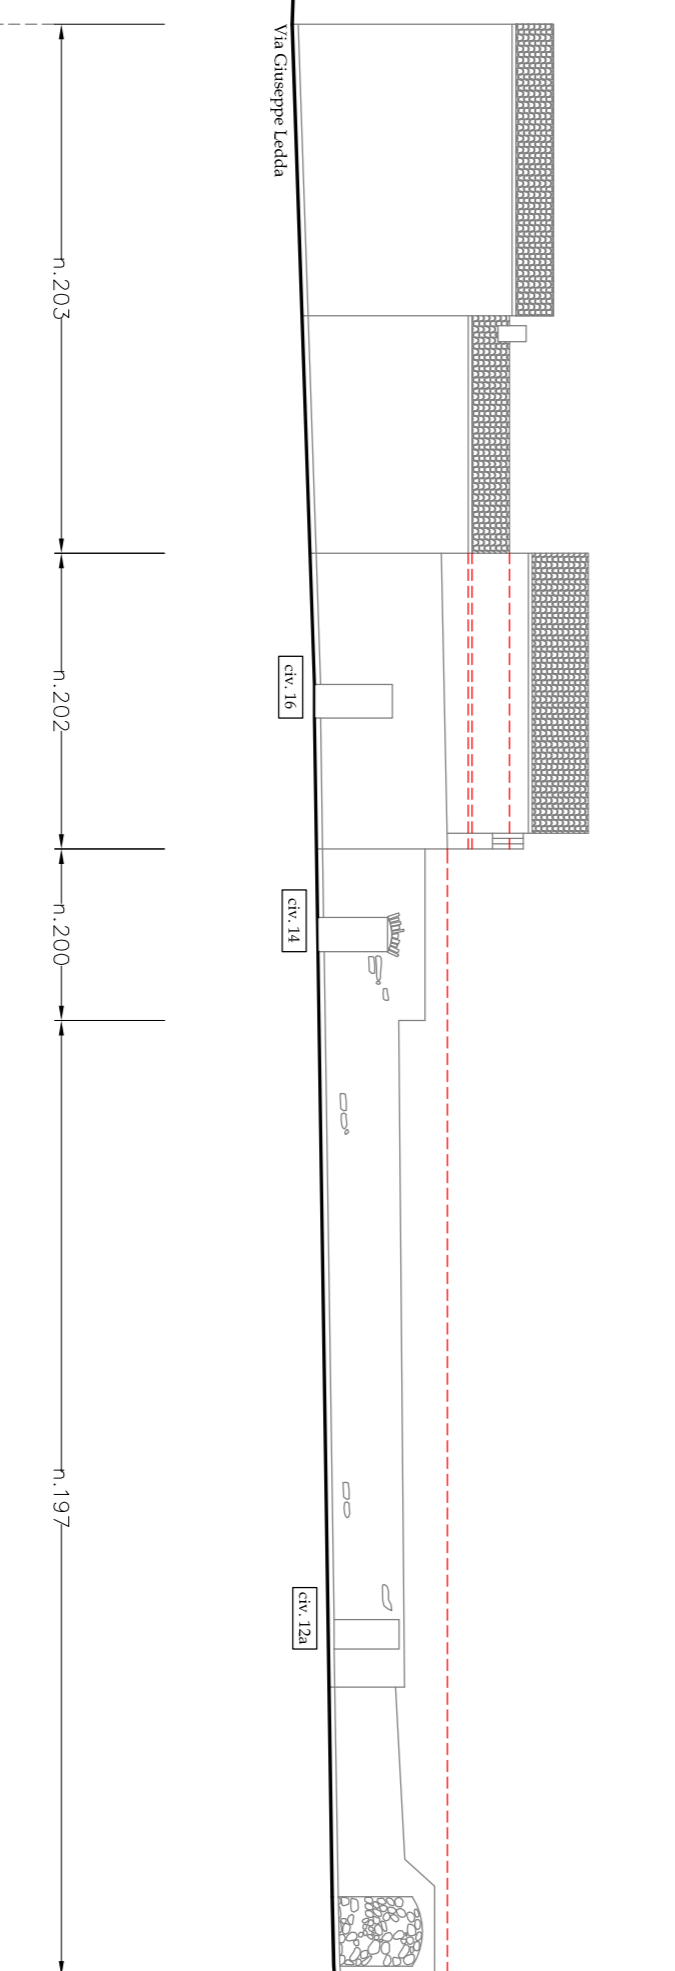


Via Giuseppe Ledda

PROGETTO  
1:200

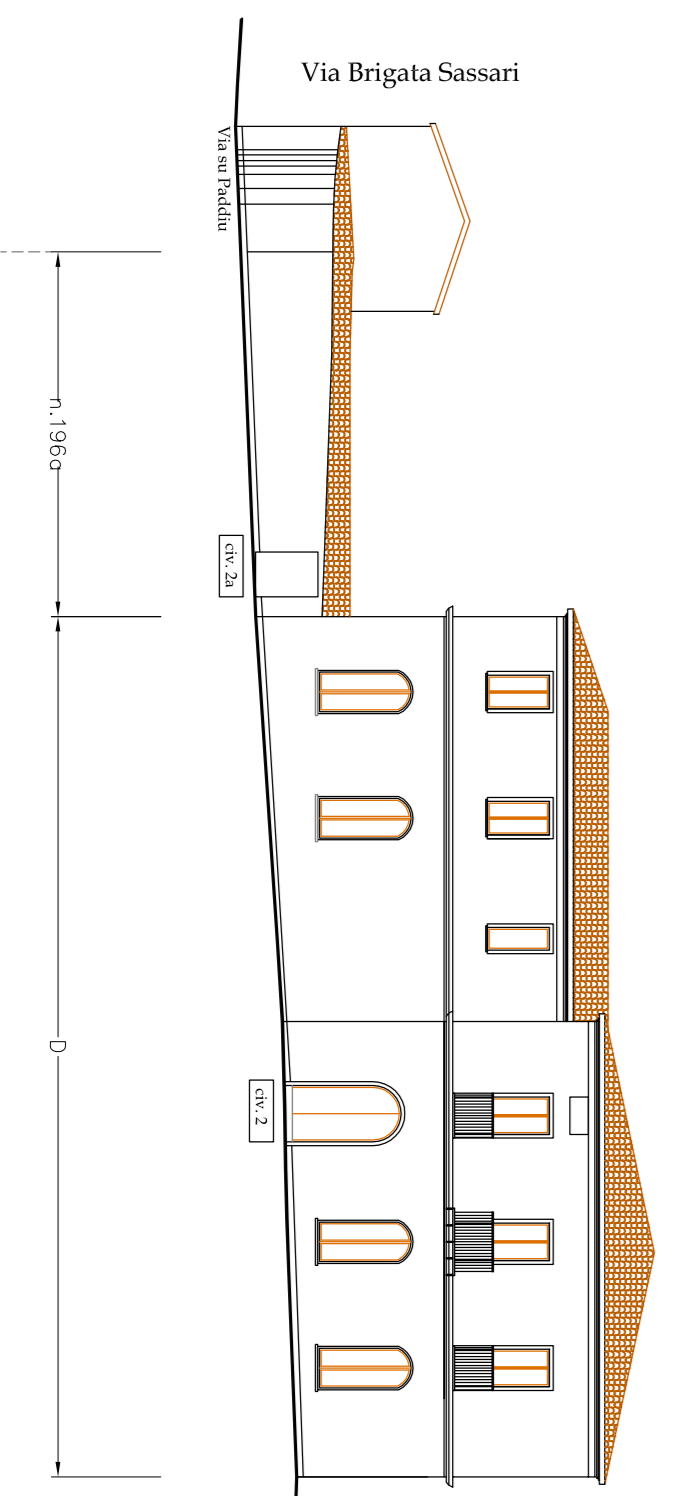

Via Su Paddiu

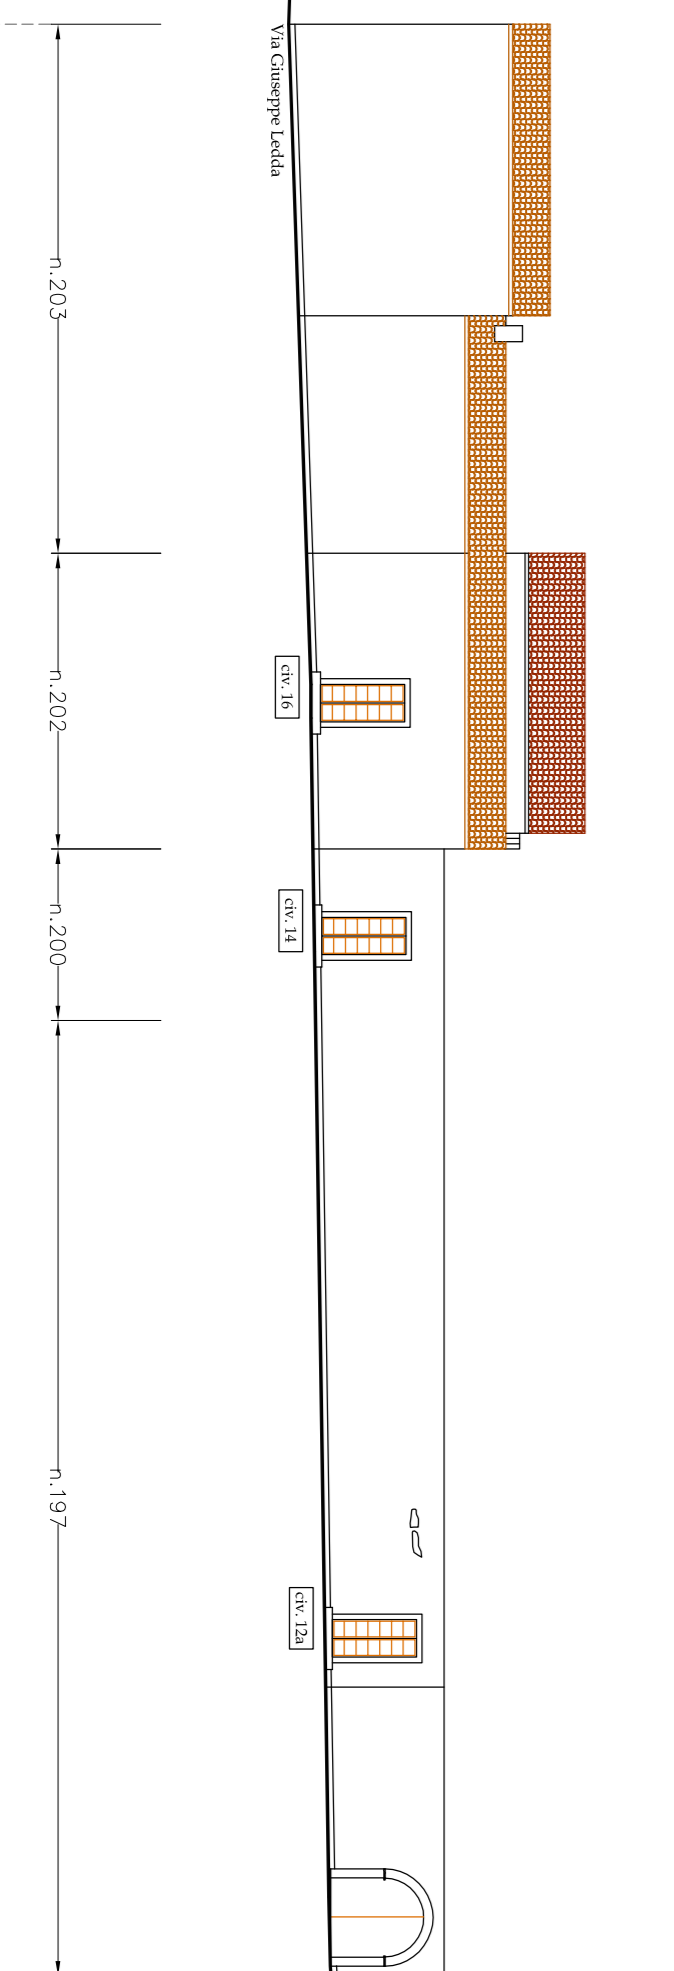

Via Giuseppe Ledda