


Planimetria Nucleo A1
Centro Storico



Comparto interessato
allo studio

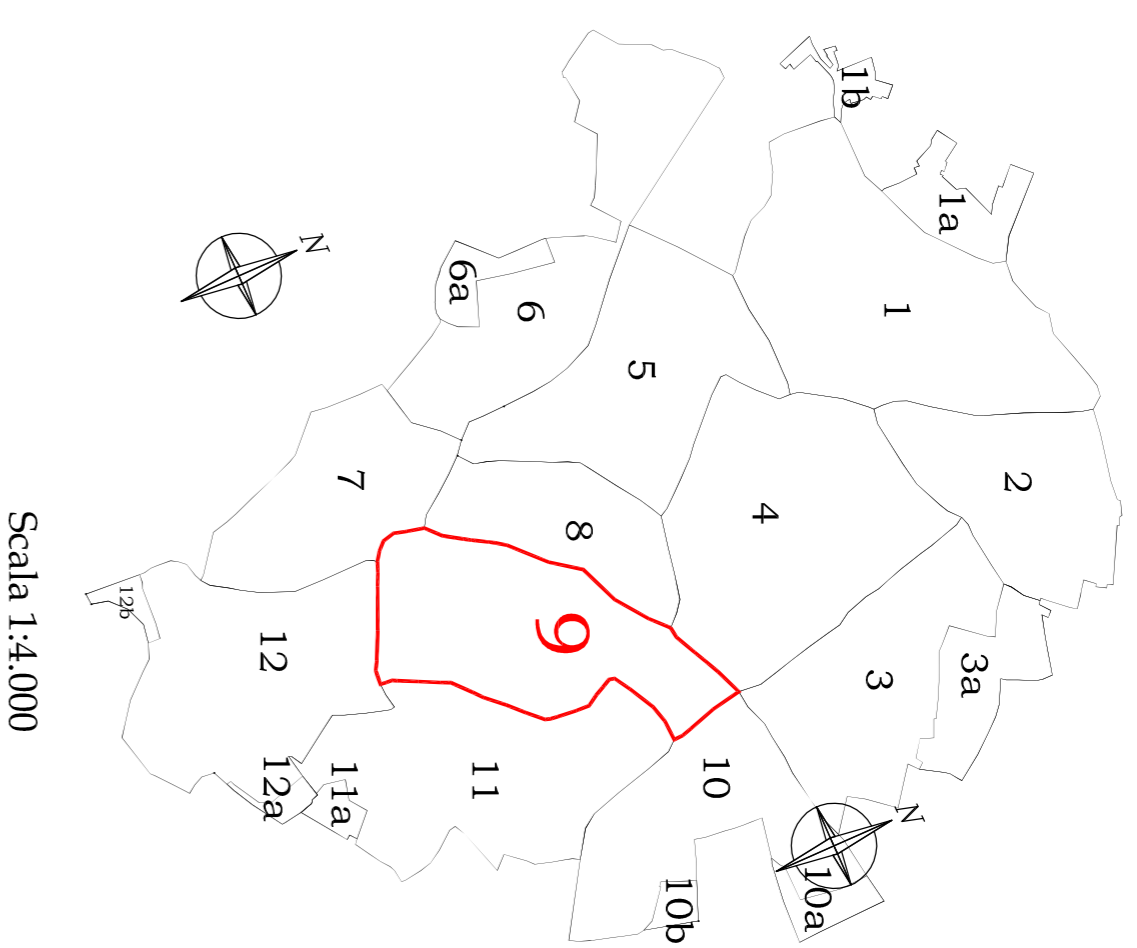

LEGENDA

TIPICI D'INTERVENTI TECNICI- ESTETICI:

- 1 Consolidamento salico
- 2 Ristrutturazioni
- 3 Eliminazione superfacciate
- 4 Manutenzione Ordinaria
- 5 Manutenzione Straordinaria
- Restaurato conservativo
- Ampliamento

PRESCRIZIONI SPECIFICHE:

Ripristinare o Eliminare intonaci non tradizionali:


- A - FINITURE FACCIATE e MURI PERIMETRALI**
 A1 - Ripristino intonaci tradizionali
 A2 - Ripristino intonaci plastici
 A3 - Eliminare rivestimenti in pasta di stucco, coltore e simili dalle pareti e/o zoccoli
 A4 - Eliminare rivestimenti in pasta di stucco, coltore e simili dalle pareti e/o zoccoli
 A5 - Ripristino intonaco gessato, pulito di nuovo, terranova dalle pareti e/o zoccoli
 A6 - Ripristino murature intacca a vista
 A7 - Esigete intonacatura corrispondente all'altezza allegato
 A8 - Muro perimetrale e recinzioni secondo abito

Eliminare o mitigare:

- G - COMPLEMENTI**
 G1 - Cavi elettrici e tubazioni esterne
 G2 - Pompe di calore
 G3 - Antenne
 G4 - Scaldabagni
 G5 - Segnaletica verticale nei colori e/o eccessive nelle forme e nelle dimensioni
 G6 - Spazi pubblicitari

Eliminare e sostituire con elementi tradizionali:

- B - SERRAMENTI**
 B1 - Serramenti in alluminio-pvc-metallo
 B2 - Serramenti in legno ma differenti dal tradizionale
 B3 - Serramenti in alluminio-pvc-metallo
 B4 - Serramenti in legno
 B5 - Involucri e/o persiane verso spazi pubblici sotto i 4,50m
 B6 - Cancelli in alluminio-pvc-metallo
- C - GRADINI**
 C1 - Gradini con rivestimenti non tradizionali
 C2 - Gradini su spazio pubblico
- D - AGGETTI**
 D1 - Pannelli solari, finestre, finestre, seggiolini pubblici con altezza all'interno inferiori a 4,50m
 D2 - Pannelli non corrispondenti a quelli tradizionali
 D3 - Seggiolini non tradizionali
 D4 - Seggiolini con rivestimenti non tradizionali
 D5 - Seggiolini con rivestimenti non tradizionali
 D6 - Pannelli solari realizzati con rivestimenti non tradizionali
- E - CANALI DI GONDA E PLUVIALI**
 E1 - Canale di gonda con sigorta non tradizionale
 E2 - Canale di gonda in p.v.c. e/o lamiera
 E3 - Fiumale in p.v.c. e/o lamiera
- F - COPERTURE**
 F1 - Coperture in eternit
 F2 - Tetto con aggetto non tradizionale
 F3 - Tetto con tegole non tradizionali
 F4 - Copertura piana o altro tetto

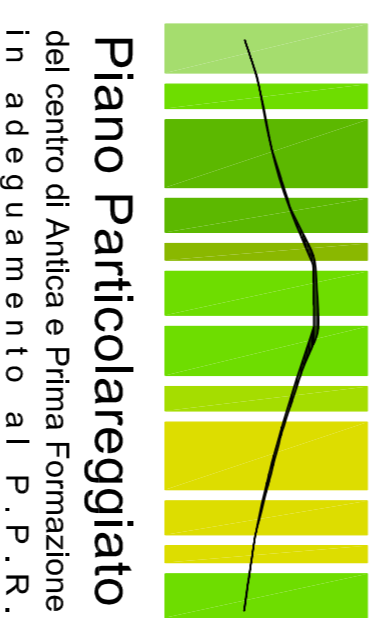

Piano Particolareggiato
del centro di Antica e Prima Formazione
in adeguamento al P. P. R.

COMUNE DI GENONI

PROVINCIA DI ORISTANO

IL SINDACO

Sig. Roberto Seidu

IL RESPONSABILE DEL SERVIZIO

Arch. J. Pireno Porru

PROGETTISTI COORDINATORI

Dott. Ing. Giulia Bagnolo

Dott. Ing. Antonella Saba

Dott. Arch. Francesca Pisciotta

COPROGETTISTI

Dott. Ing. Alessio Azori

Dott. Ing. Maria Elena Piras

GRAFICHE E REDAZIONE

Designer Simona Currela

Designer Paola Saba

PROFILI STRADALI

COMPARTO

9

VIA ROMA CIVICI 66-50
STATO ATTUALE E DI PROGETTO


TAVOLA N.

SCALA 1:200

S 9 c


GENONI, 2014

STATO ATTUALE

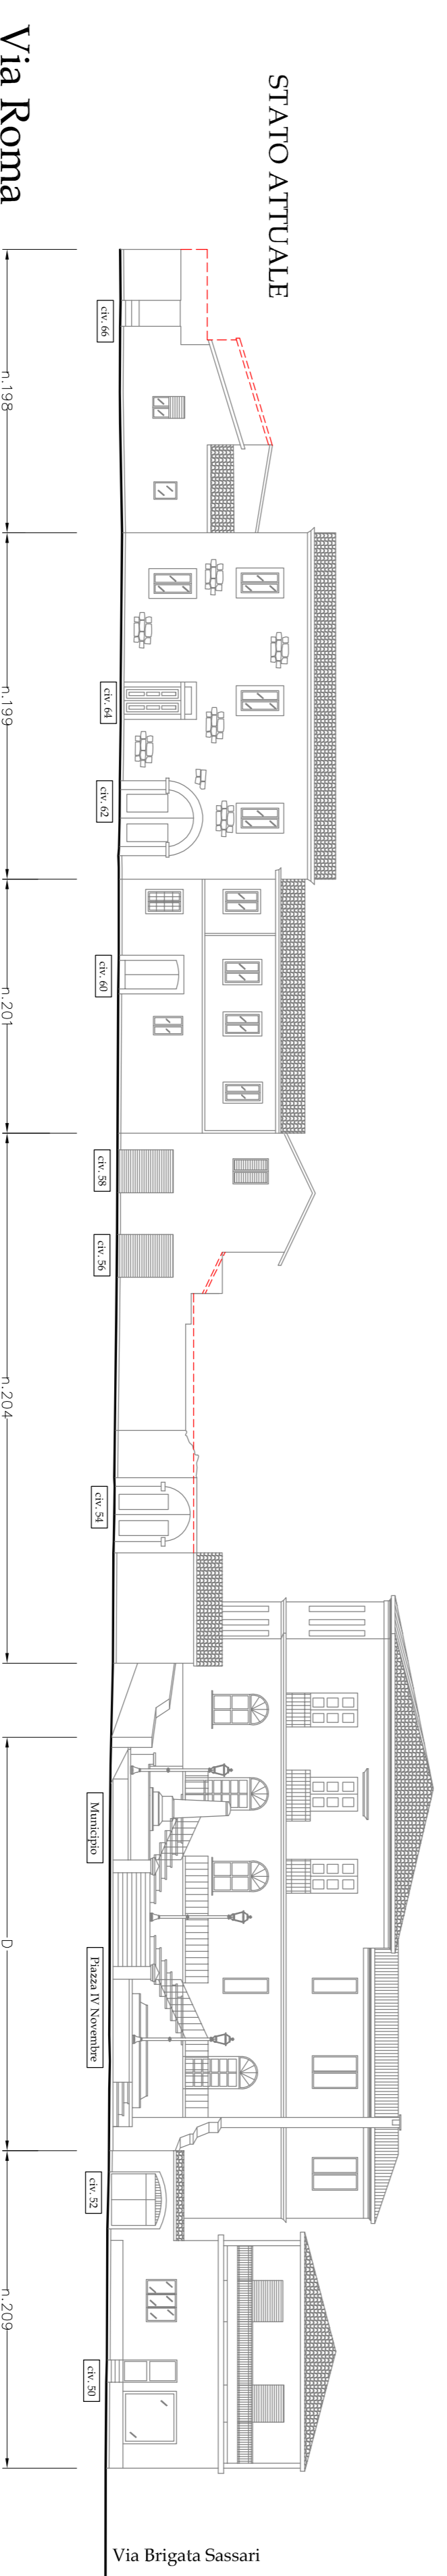

Via Roma

PROGETTO

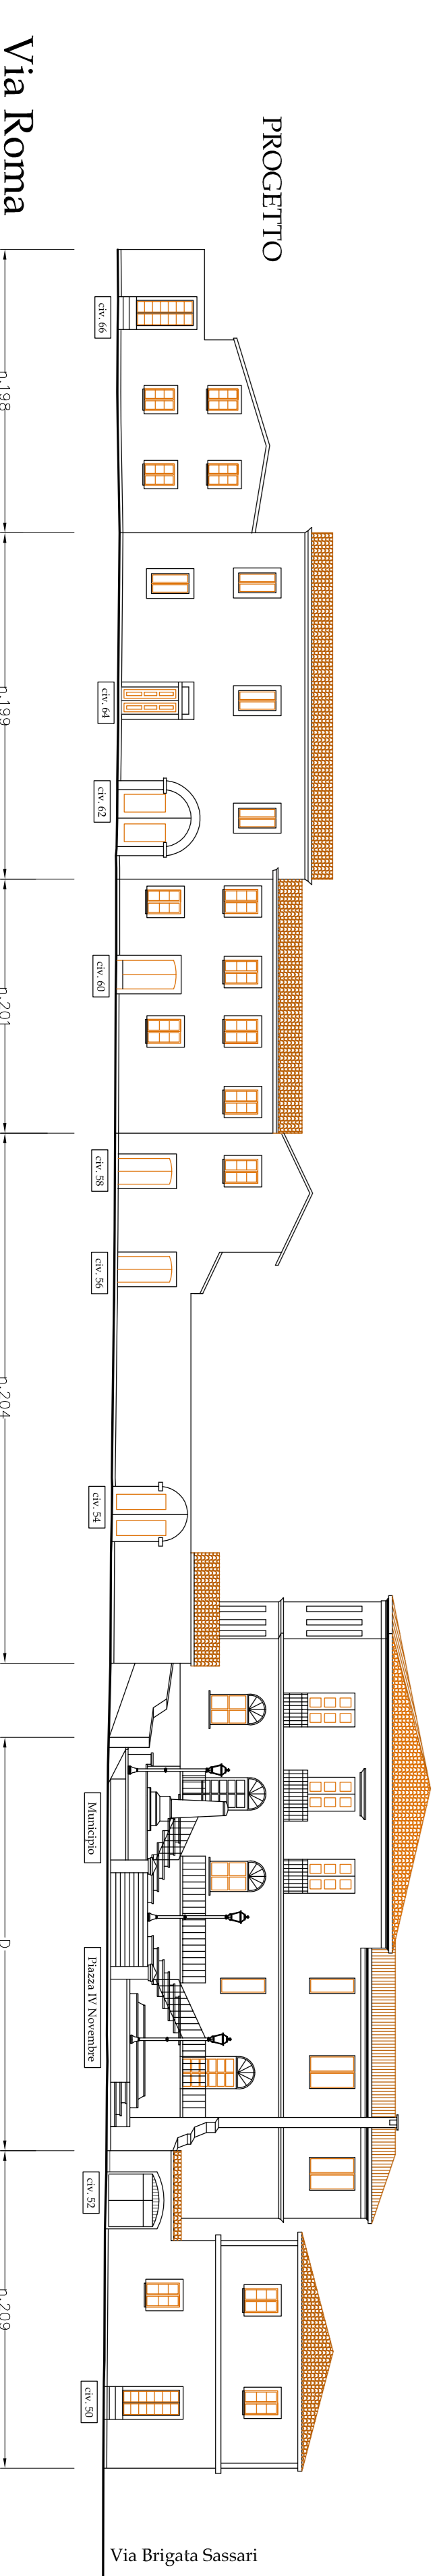

Via Roma

D
Piazza IV Novembre

209
52-50

A1-A2-A4-A7 B1-B4-B6 C1 E2-E3 F1-F4 G1-G2-G3	A1-A2-A4-A5-A7 B1-B2 D2-D3-D4 G1	A1-A2-A4-A7 B1-B2 D2-D3-D4 G1	A1-A2-A4-A7-A8 B1-B3-B4-B6 E2-E3 F1-F4 G1-G2-G3
---	---	--	---

Via Brigata Sassari

Via Brigata Sassari