



Planimetria Nucleo A1
Centro Storico

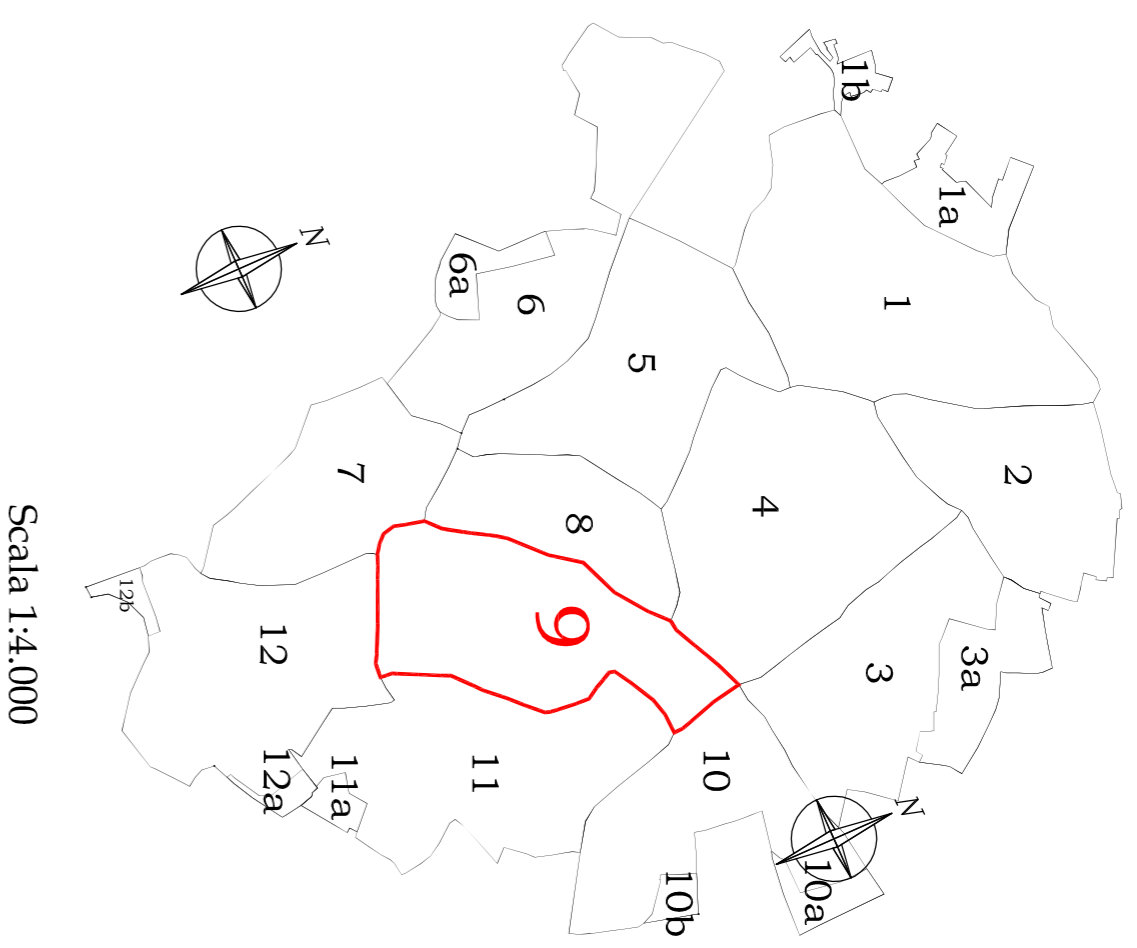

Scala 1:4.000

Comparto interessato
allo studio

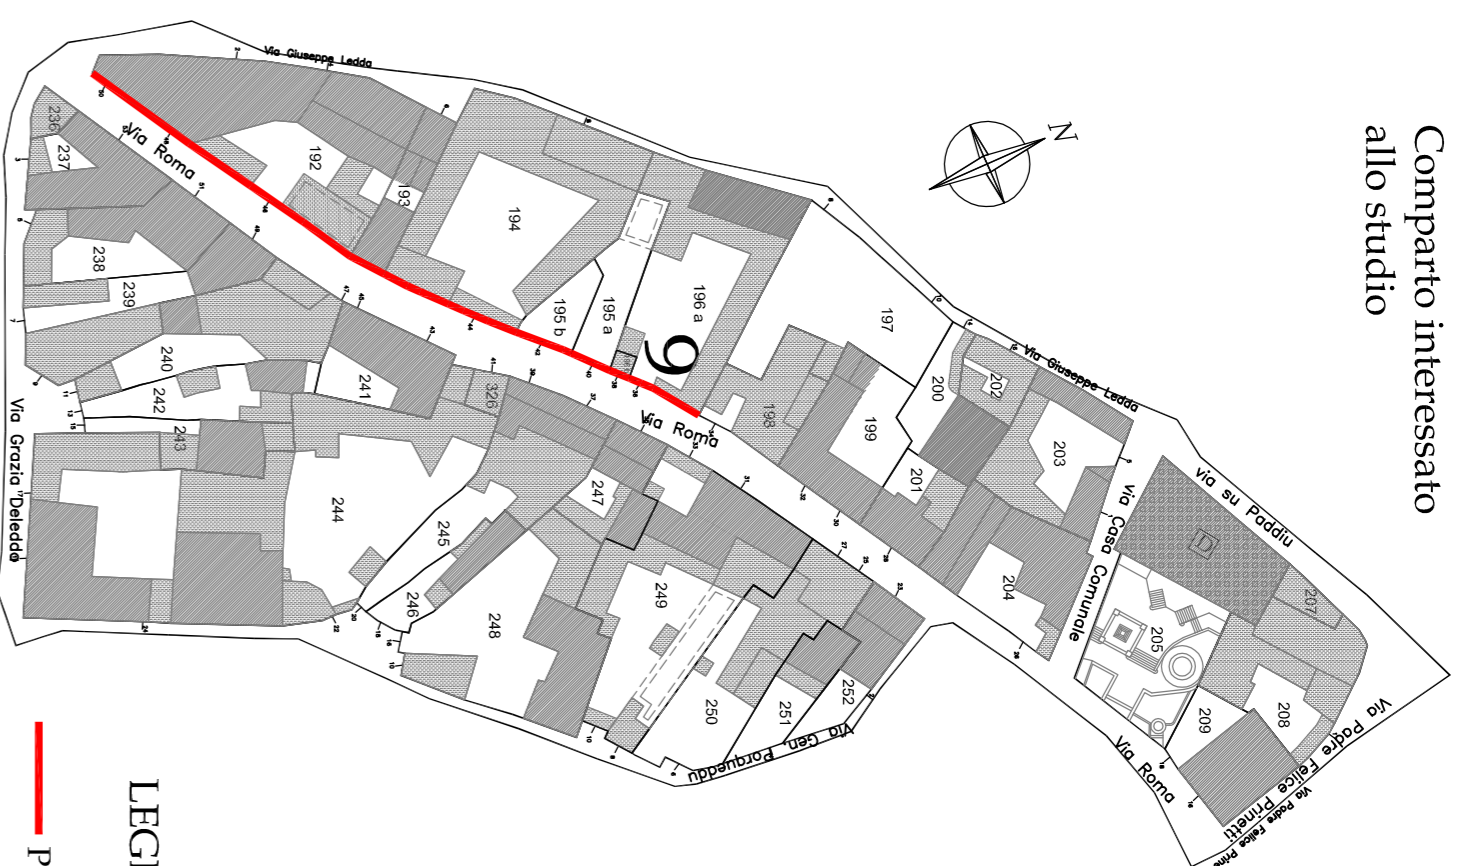

LEGENDA
— PROFILI STRADALI

LEGENDA

TIPICI D'INTERVENTI TECNICI- ESTETICI:

- 1 Consolidamento salico
- 2 Restaurazioni
- 3 Eliminazione superficiali
- 4 Manutenzione Ordinaria
- 5 Manutenzione Straordinaria
- Restaurato conservativo
- Ampliamento

PRESCRIZIONI SPECIFICHE:

Ripristinare o Eliminare intonaci non tradizionali:


- A - FINITURE FACCIATE e MURI PERIMETRALI**
 A1- Ripristinare intonaci tradizionali
 A2- Ripristinare intonaci plastici
 A3- Eliminare rivestimenti in pasta/stucco, coltore e simili dalle pareti e/o zoccoli
 A4- Eliminare rivestimenti in gesso
 A5- Eliminare intonaco grigio/nero, patina di raso, terrazzo dalle pareti e/o zoccoli
 A6- Ripristinare murature intacca a vista
 A7- Ripristinare intonaco a fresco
 A8- Minor perimetrale e retinzioni secondo abito

Eliminare o mitigare:

- G - COMPLEMENTI**
 G1 - Carri elettrici o tubazioni esterne
 G2 - Pompe di calore
 G3 - Antenne
 G4 - Scaldabagni
 G5 - Segnapneumatiche nei colori e/o eccessive nelle forme e nelle dimensioni
 G6 - Spazi pubblicitari

Eliminare e sostituire con elementi tradizionali:

- B - SERRAMENTI**
 B1 - Serramenti in alluminio-pvc-metallo
 B2 - Serramenti in legno ma differenti dal tradizionale
 B3 - Serramenti in alluminio-pvc-metallo
 B4 - Serramenti in legno
 B5 - Portelli e/o persiane verso spazi pubblici sotto i 4,50m
 B6 - Cancelli in alluminio-pvc-metallo
- C - GRADINI**
 C1 - Gradini con rivestimenti non tradizionali
 C2 - Gradini su spazio pubblico
- D - AGGETTI**
 D1 - Elementi decorativi, fusti, manici o ricambi su oggetti pubblici con altezze all'interno inferiori a 4,50m
 D2 - Pannelli non corrispondenti a quelli tradizionali
 D3 - Modanature estranee a quelle tradizionali
 D4 - Signi ed architravi con rivestimenti non tradizionali
 D5 - Sgraffiti
 D6 - Fessure
 D7 - Segnali realizzati con rivestimenti non tradizionali
- E - CANALI DI GONDA E PLUVIALI**
 E1 - Canale di gonda con sigorta non tradizionale
 E2 - Canale di gonda in p.v.c. e/o lamiera
 E3 - Fiumale in p.v.c. e/o lamiera
- F - COPERTURE**
 F1 - Coperture in eternit
 F2 - Tetto con aggetto non tradizionale
 F3 - Tetto con tegole non tradizionali
 F4 - Copertura piana o altro tetto

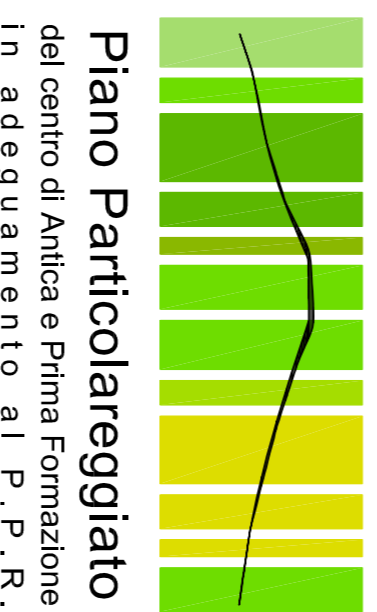

Piano Particolareggiato
del centro di Antica e Prima Formazione
in adeguamento al P. P. R.

COMUNE DI GENOVA

PROVINCIA DI ORISTANO

IL SINDACO

Sig. Roberto Seidu

IL RESPONSABILE DEL SERVIZIO

Arch. J. Pirolino Porru

PROGETTISTI COORDINATORI

Dott. Ing. Giulia Bagnolo

Dott. Ing. Antonella Saba

Dott. Arch. Francesca Pisciotta

COPROGETTISTI

Dott. Ing. Anselmo Azzi

Dott. Ing. Maria Elena Piras

GRAFICHE E REDAZIONE

Designer Simona Currela

Designer Paola Saba

PROFILI STRADALI

COMPARTO 9

VIA ROMA CIVICI 68-84
STATO ATTUALE E DI PROGETTO

TAVOLA N.

SCALA 1:200

S 9 D

Fabbricato num. Numero civico	192 84 - 82-80	193 78	194 76	195a,b 74 - 72	196 70 - 68
Tipo intervento	4-5	4	4	4	4
Prescrizioni	A1-A2-A4-A7 B1-B3-B4-B6 C1 E2-E3 F1-F3 G1-G2-G3	A1-A4-A7 B1-B2-B3 C1-C2 G1	A1-A2-A4-A7 B1-B2 F1	A1-A2-A4-A6-A7-A8 B6	A1-A2-A4-A6-A7 B1-B3-B4-B6 E2-E3 F1 G2

