


PLANIMETRIA SC. 1:1000

CENSIMENTO EDIFICI RICADENTI ALL'INTERNO DEL CENTRO STORICO
DEL COMUNE DI GENONI DI CUI AL COMMA 7 art. 4 23.10.2009

- LIMITE P.P.A.
- COMPARTO 1
- COMPARTO 2
- COMPARTO 3
- COMPARTO 4
- COMPARTO 5
- COMPARTO 6
- COMPARTO 7
- COMPARTO 8
- COMPARTO 9
- COMPARTO 10
- COMPARTO 11
- COMPARTO 12

NUMERAZIONE SCHEDE EDIFICI
DI CUI ALL'ART. 2 COMMA 7 L.R. 4 DEL 23.10.2009
NUMERAZIONE EDIFICI
DI CUI AL PIANO PARTICOLAREGGIATO

bsbsbsbs
n°

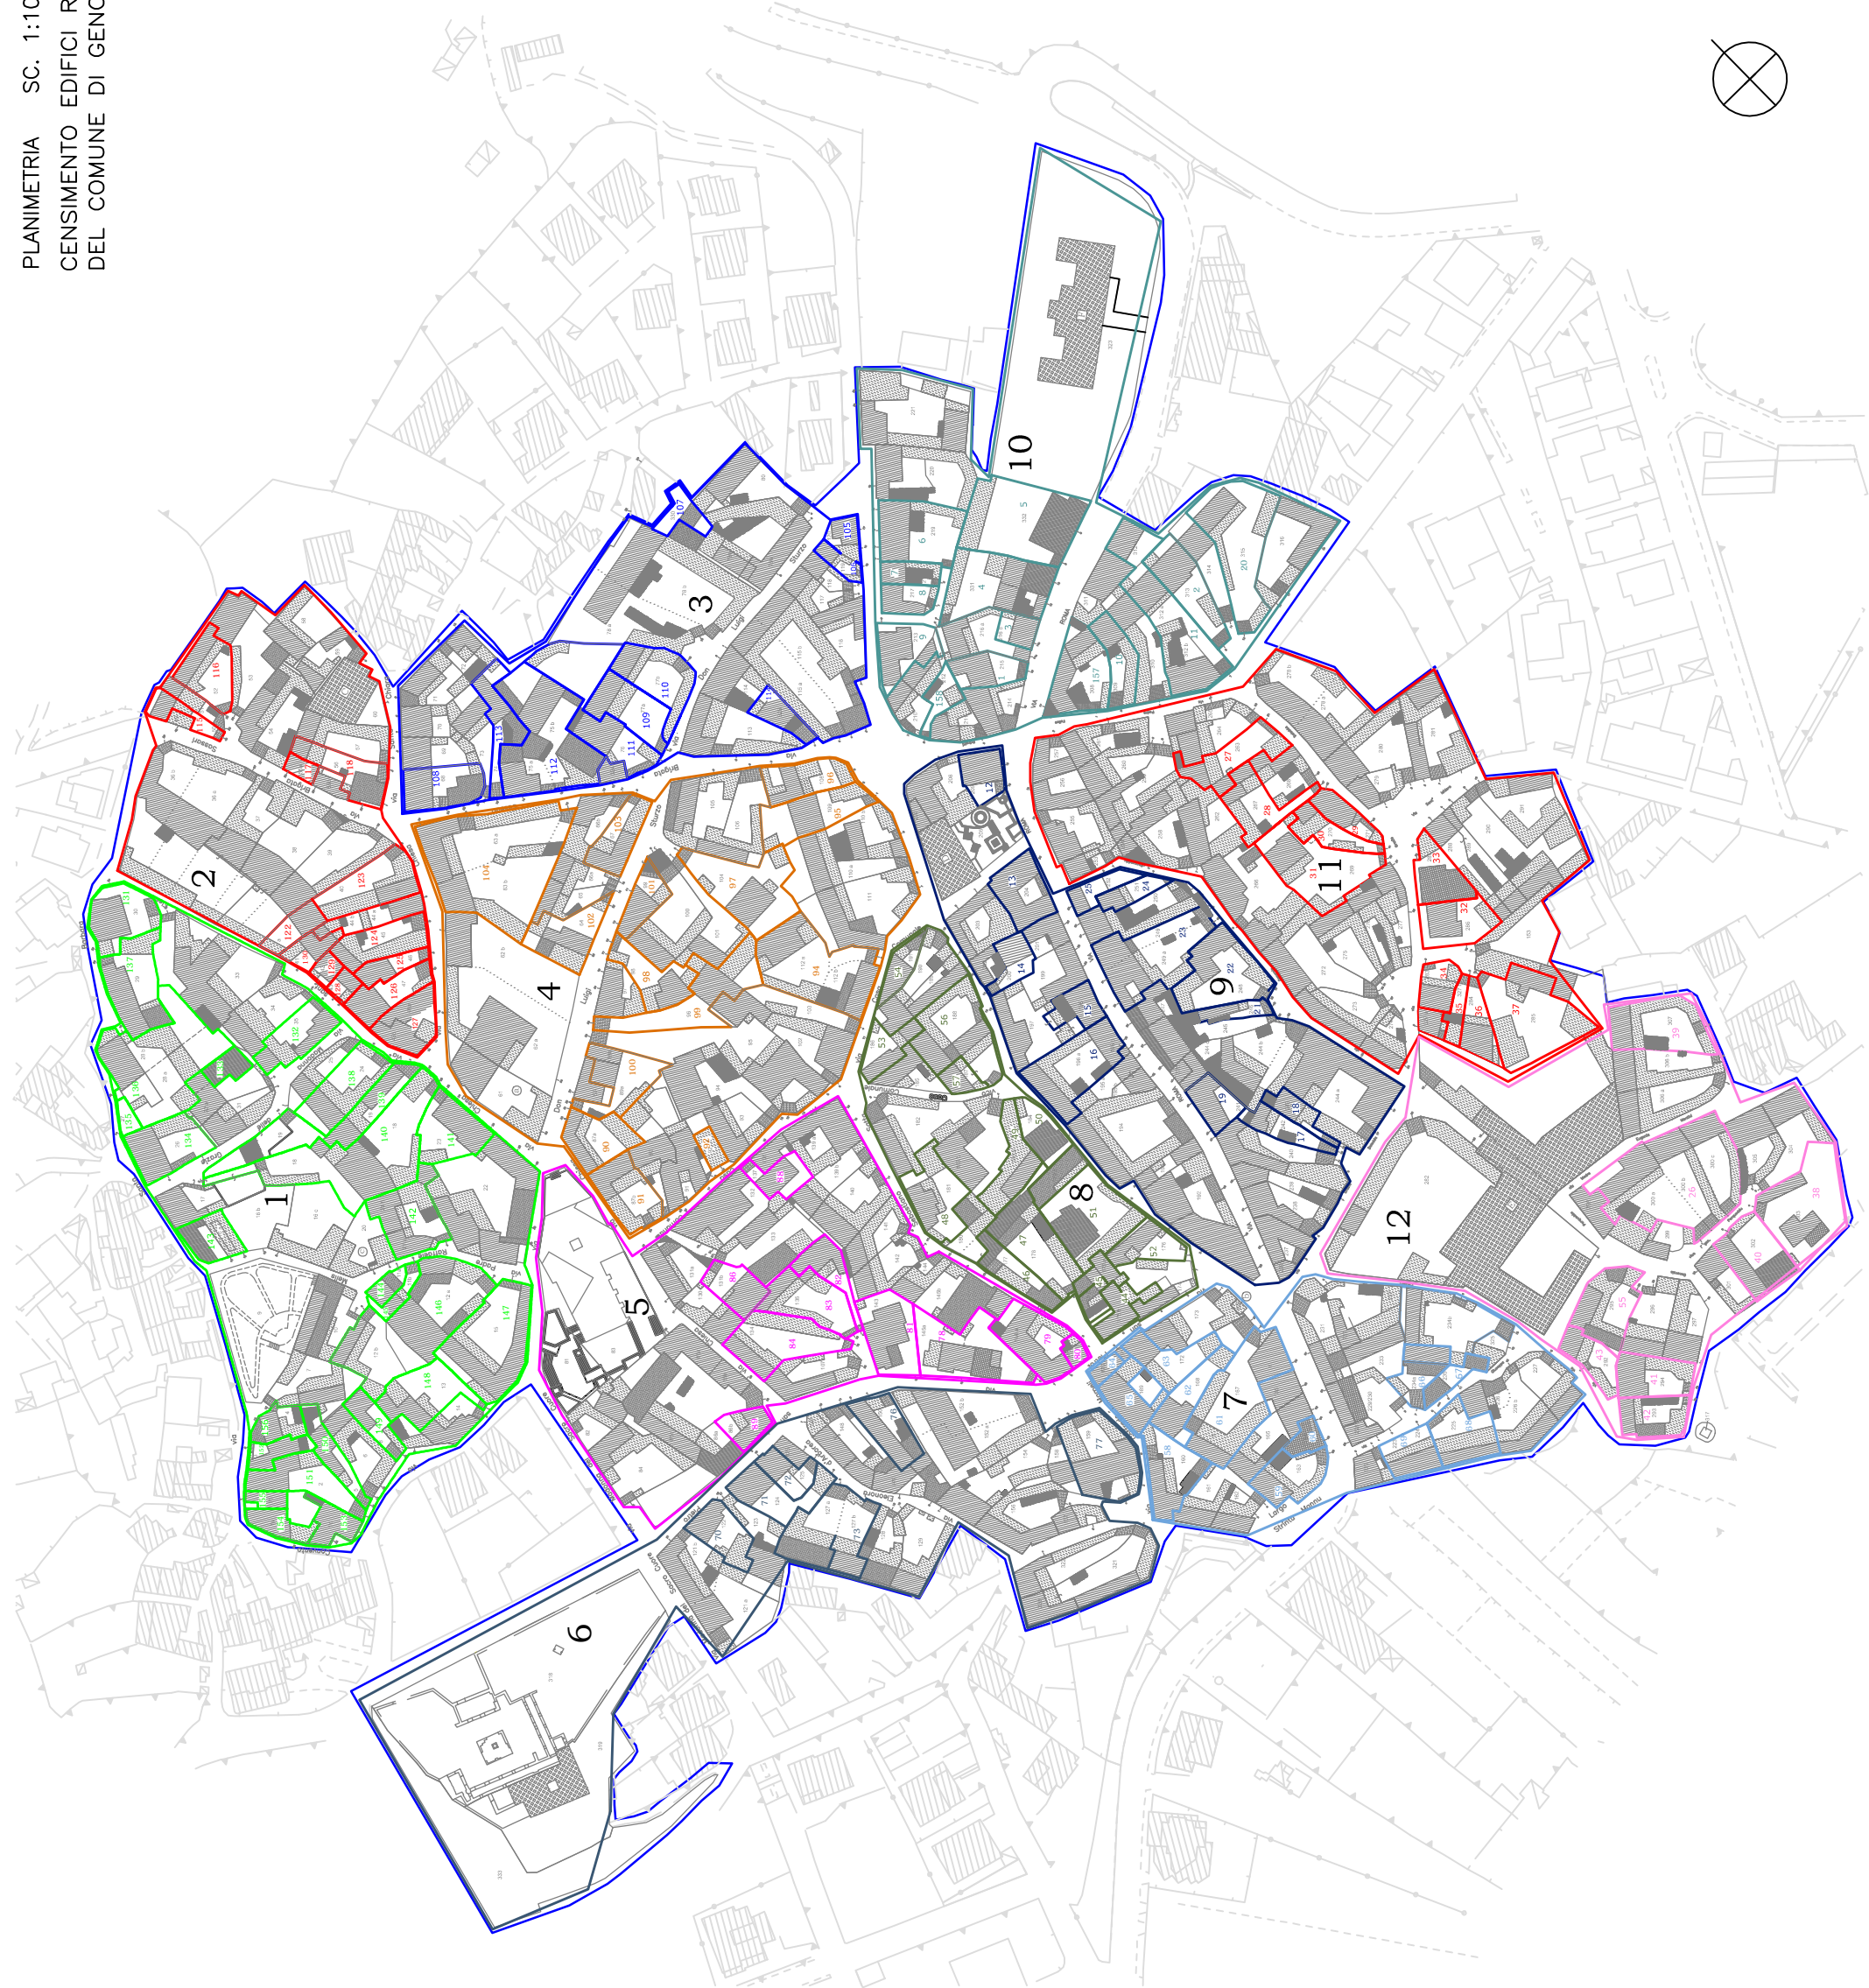

CENSIMENTO EDIFICI RICADENTI
ALL'INTERNO DEL CENTRO STORICO
DEL COMUNE DI GENONI DI CUI AL
COMMA 7 art. 2 L.R. n. 4 23.10.2009

COMMITTENTE
COMUNE DI GENONI

PROGETTISTA
Arch. Anton Murgia

Via Cagliari 165
Oristano
Tel. 0783 905275
Tel. 0783 905285
Fax. 0783 905275
www.comune.genoni.oristano.it

GENNAIO 2010

Comune di Genoni
Provincia di Oristano

OGGETTO
ELABORATO GRAFICO sc. 1:1000