Comune di Genoni - Via Su Puddiu 2 - 08030 Genoni (OR) - Ufficio Tecnico Comunale Tel. 0872/810023 - Fax 0782/811163 e-mail: servizio.tecnico@comune.genoni.or.it

COMUNE DI GENONI

PROVINCIA DI ORISTANO

SERVIZIO TECNICO

PROGETTO DEFINITIVO -ESECUTIVO

PROGRAMMA DI SVILUPPO RURALE 2007-2013
REG.(CE) N. 1698/2005

AZIONE 125.1 - INFRASTRUTTURE RURALI
INTERVENTO: MANUTENZIONE STRAORDINARIA DELLA VIABILITA' RURALE E FORESTALE

OGGETTO: LAVORI DI MANUTENZIONE STRAORDINARIA DELLE STRADE:
"CASAS" E "MATTA CODDERIS"

TAV. 4 Scala. 1: 4.000 DISEGNO: PLANIM. CATASTALE CON IND. AZIENDE E CUAA

PROGETTAZIONE
UFFICIO TECNICO COMUNALE

Progettisti:
Geom. Antonio Fenu
Arch. J. Pierino Porru

Il Responsabile
del Servizio Tecnico
Dott. Arch. J. Pierino Porru

Il Committente
Amministrazione Comunale
Il Sindaco Roberto Soddu

AGOSTO 2010

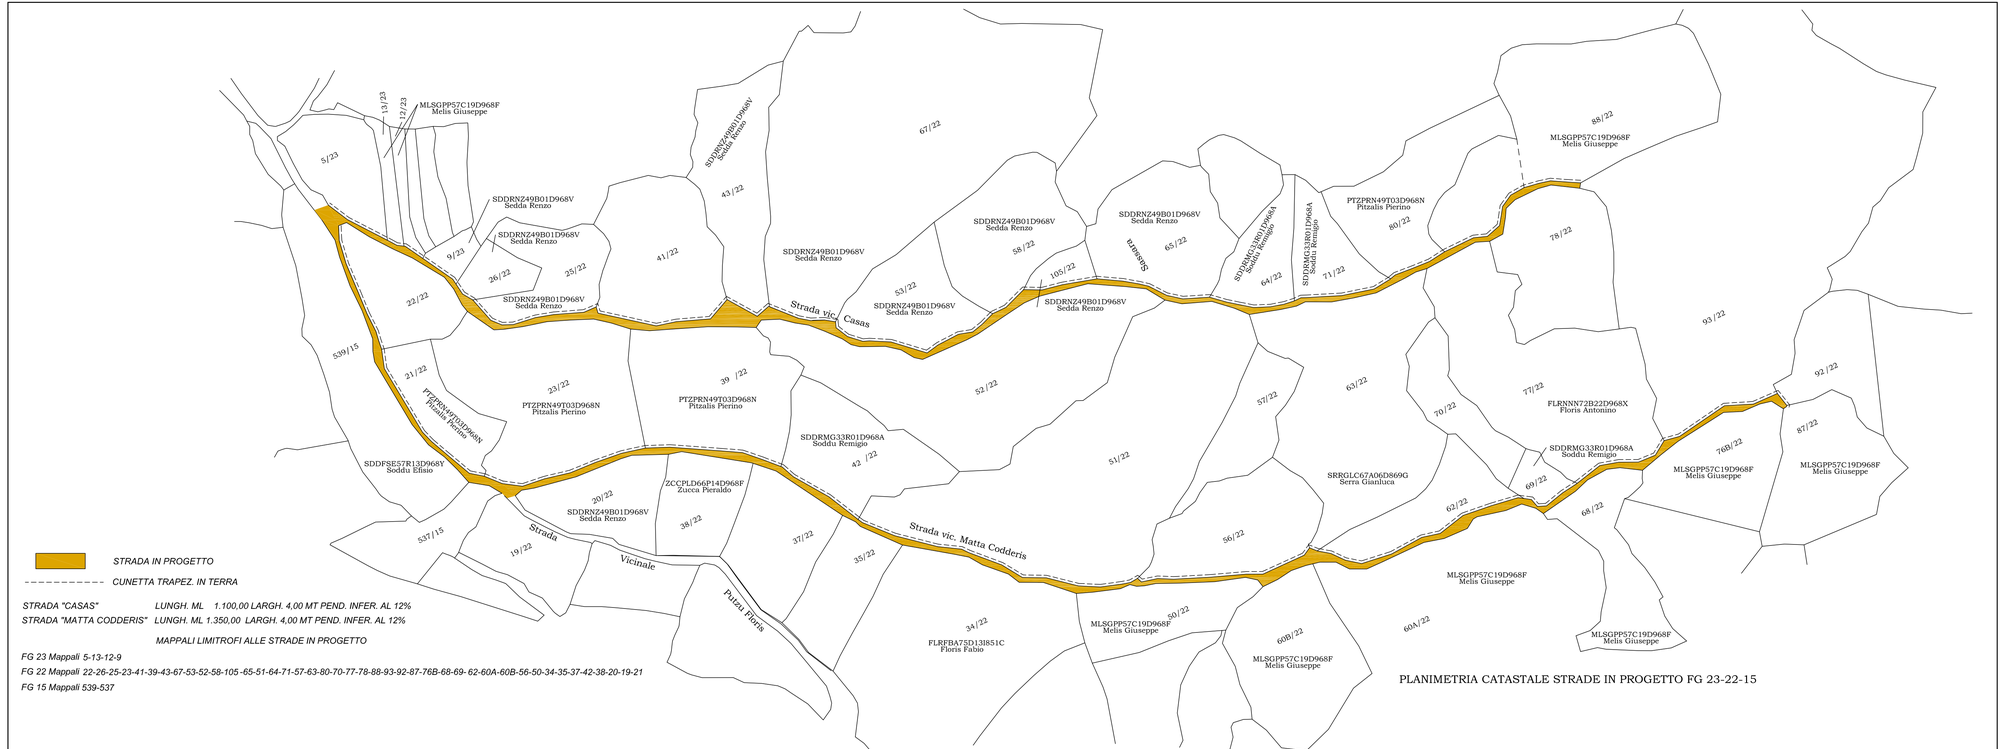

STRADA IN PROGETTO

CUNETTA TRAPEZ. IN TERRA

STRADA "CASAS" LUNGH. ML 1.100,00 LARGH. 4,00 MT PEND. INFER. AL 12%
STRADA "MATTA CODDERIS" LUNGH. ML 1.350,00 LARGH. 4,00 MT PEND. INFER. AL 12%

MAPPALI LIMITROFI ALLE STRADE IN PROGETTO

FG 23 Mappali 5-13-12-9
FG 22 Mappali 22-26-25-23-41-39-43-67-53-52-58-105 -65-51-64-71-57-63-80-70-77-78-88-93-92-87-76B-68-69- 62-60A-60B-56-50-34-35-37-42-38-20-19-21
FG 15 Mappali 539-537

PLANIMETRIA CATASTALE STRADE IN PROGETTO FG 23-22-15