



COMUNE DI GENONI
 PROVINCIA DI ORISTANO
SERVIZIO TECNICO

PROGETTO DEFINITIVO -ESECUTIVO

PROGRAMMA DI SVILUPPO RURALE 2007-2013

REG.(CE) N. 1698/2005


AZIONE 125.1 - INFRASTRUTTURE RURALI

INTERVENTO: MANUTENZIONE STRAORDINARIA DELLA VIABILITA' RURALE E FORESTALE

OGGETTO: LAVORI DI MANUTENZIONE STRAORDINARIA DELLE STRADE:
 "CASAS" E "MATTIA CODDERIS"

TAV. 3 Scala: 1: 20 DISSEGNO: PARTICOLARI COSTRUTTIVI

PROGETTAZIONE
UFFICIO TECNICO COMUNALE

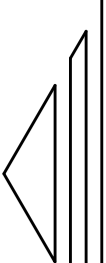


Progettisti:
Geom. Antonio Fenu
Arch. J. Pierino Forru

Il Responsabile
 del Servizio Tecnico
Dot. Arch. J. Pierino Forru


Il Committente
 Amministrazione Comunale
Il Sindaco Roberto Soddu

AGOSTO 2010

PARTICOLARE SEZIONE STRADALE scala 1:20

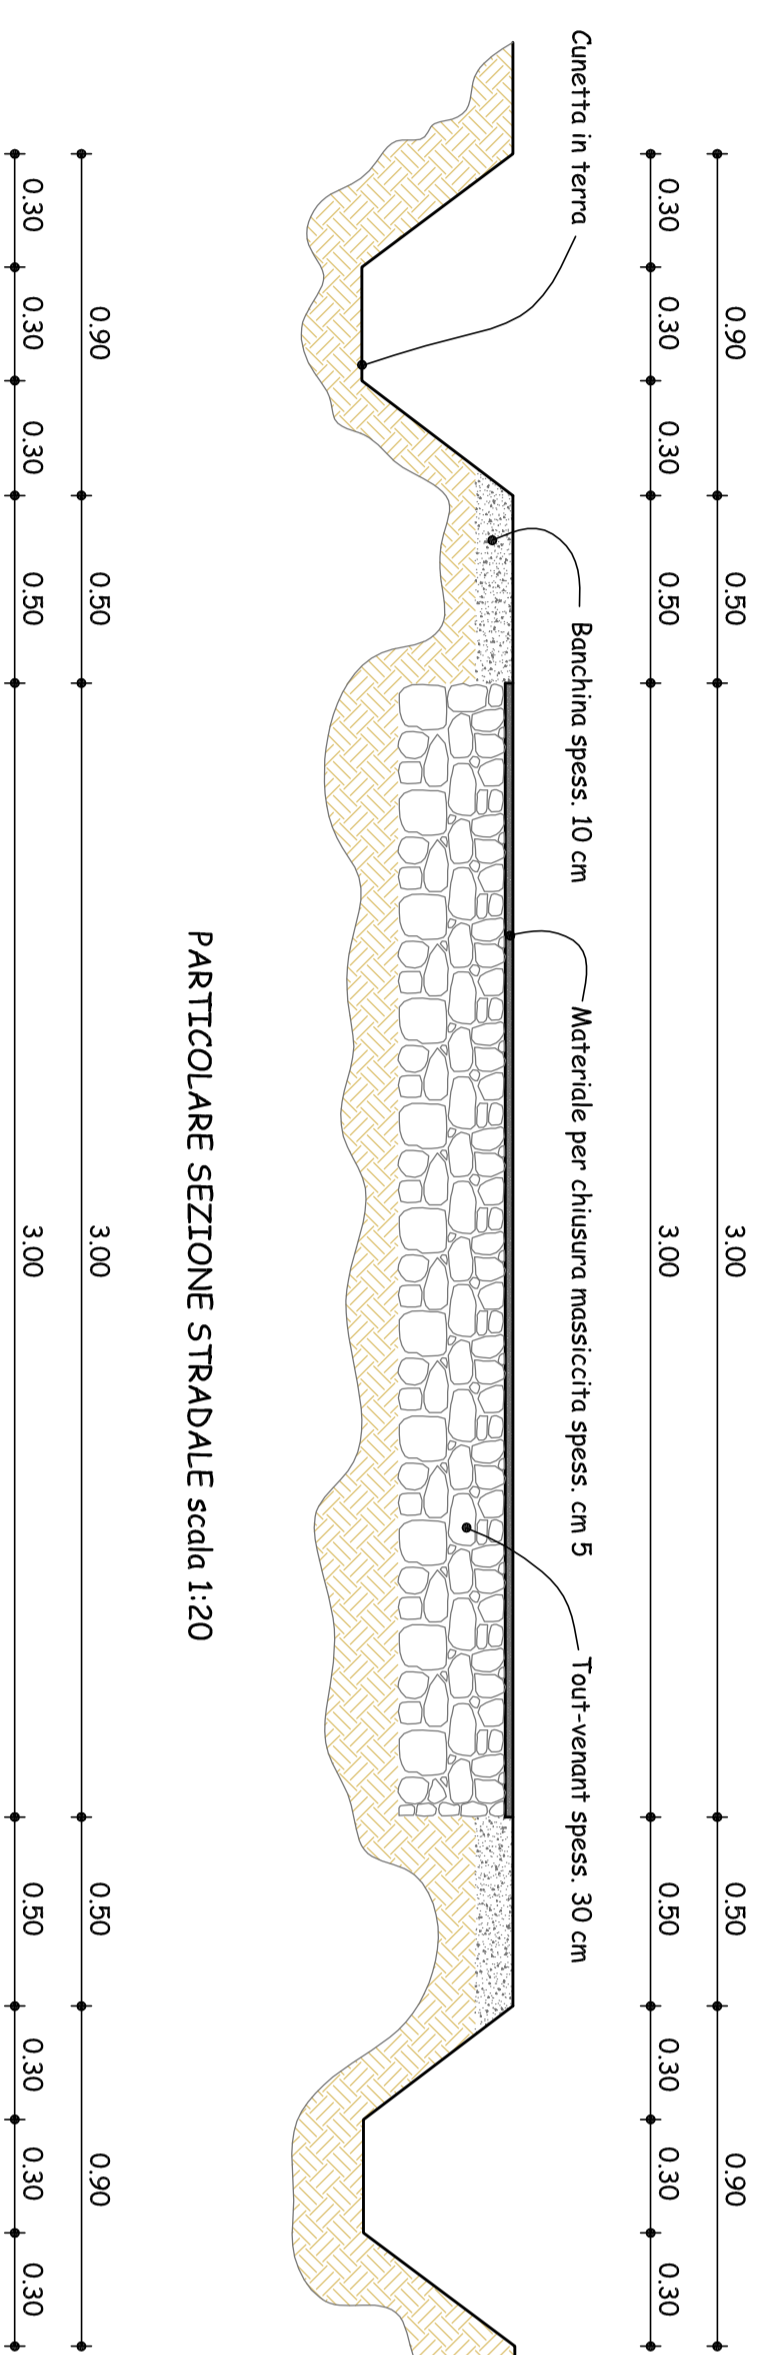


PARTICOLARE SEZIONE STRADALE scala 1:20

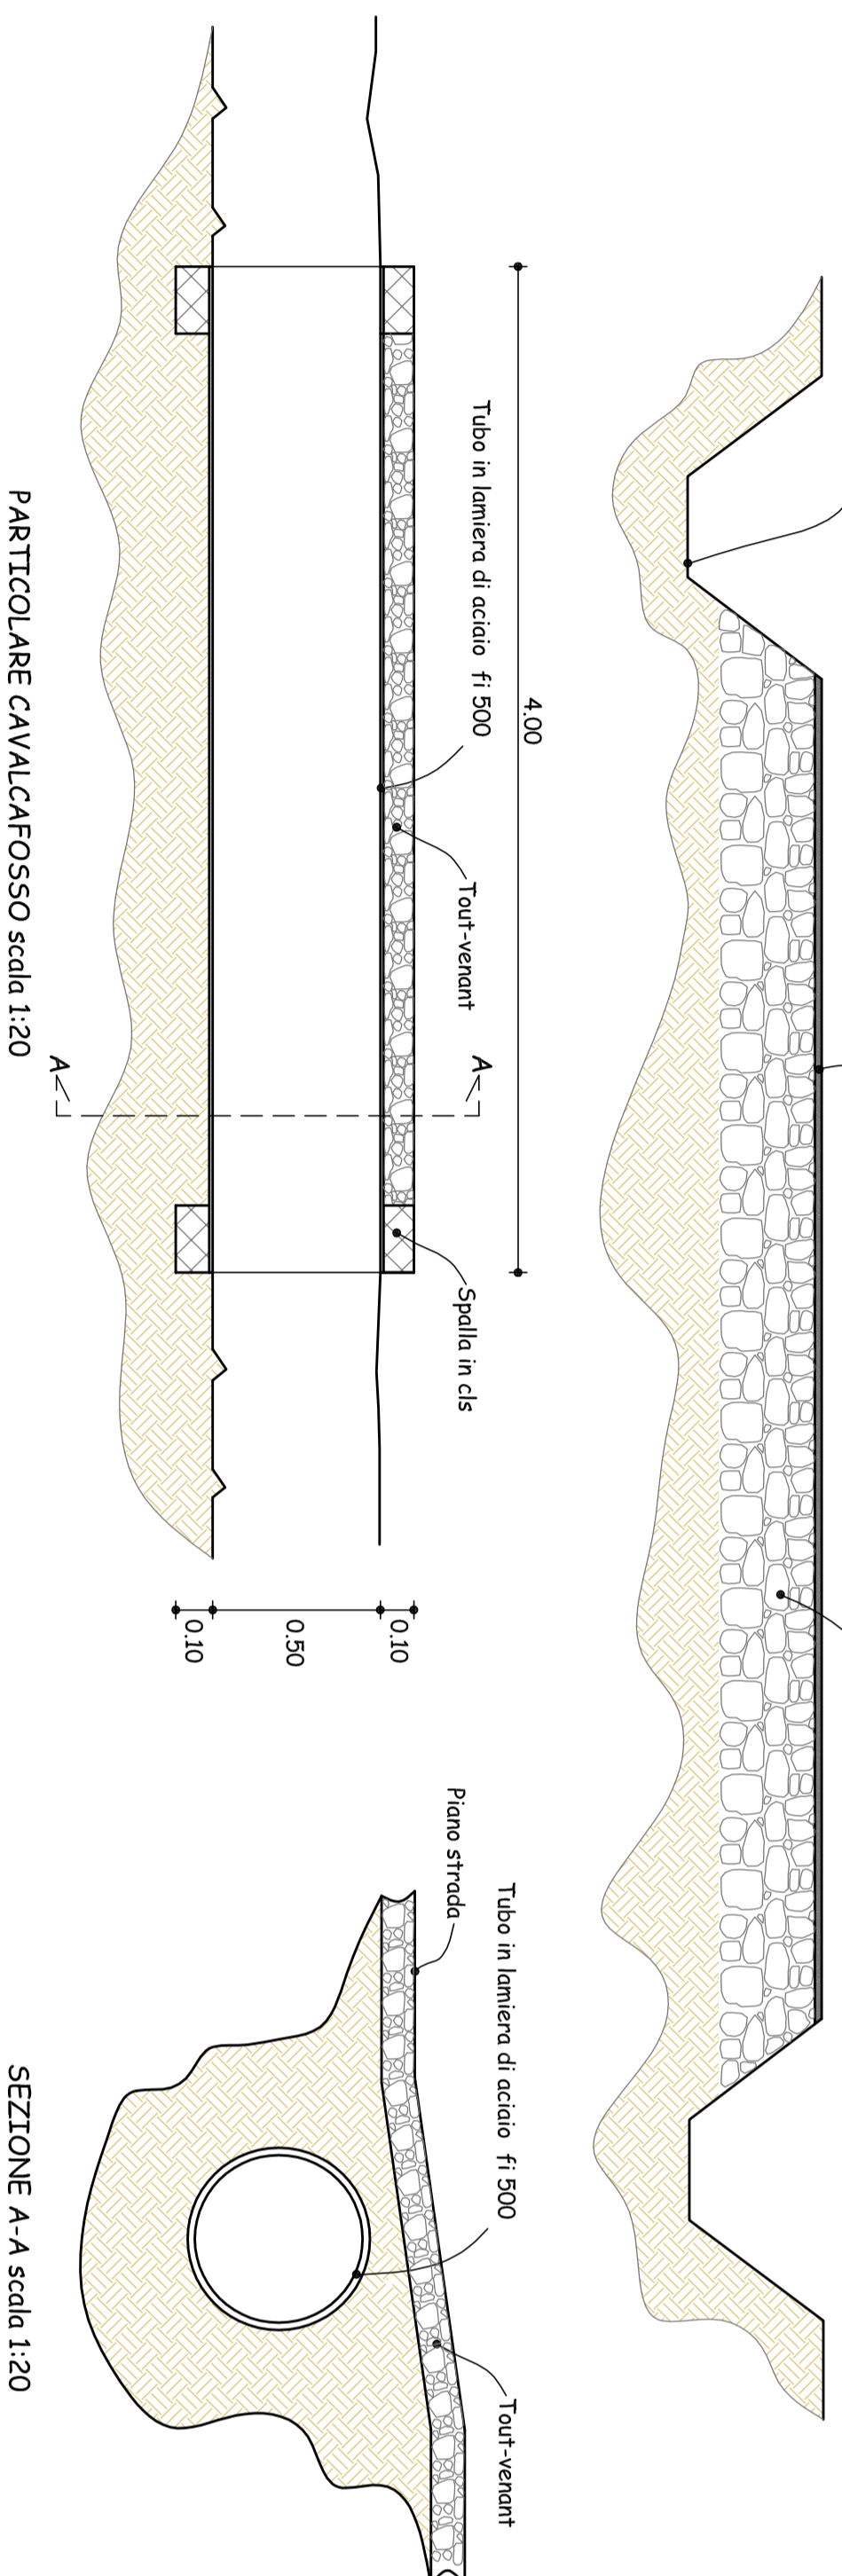

PARTICOLARE CAVALCAFOSSO scala 1:20


SEZIONE A-A scala 1:20

3.00

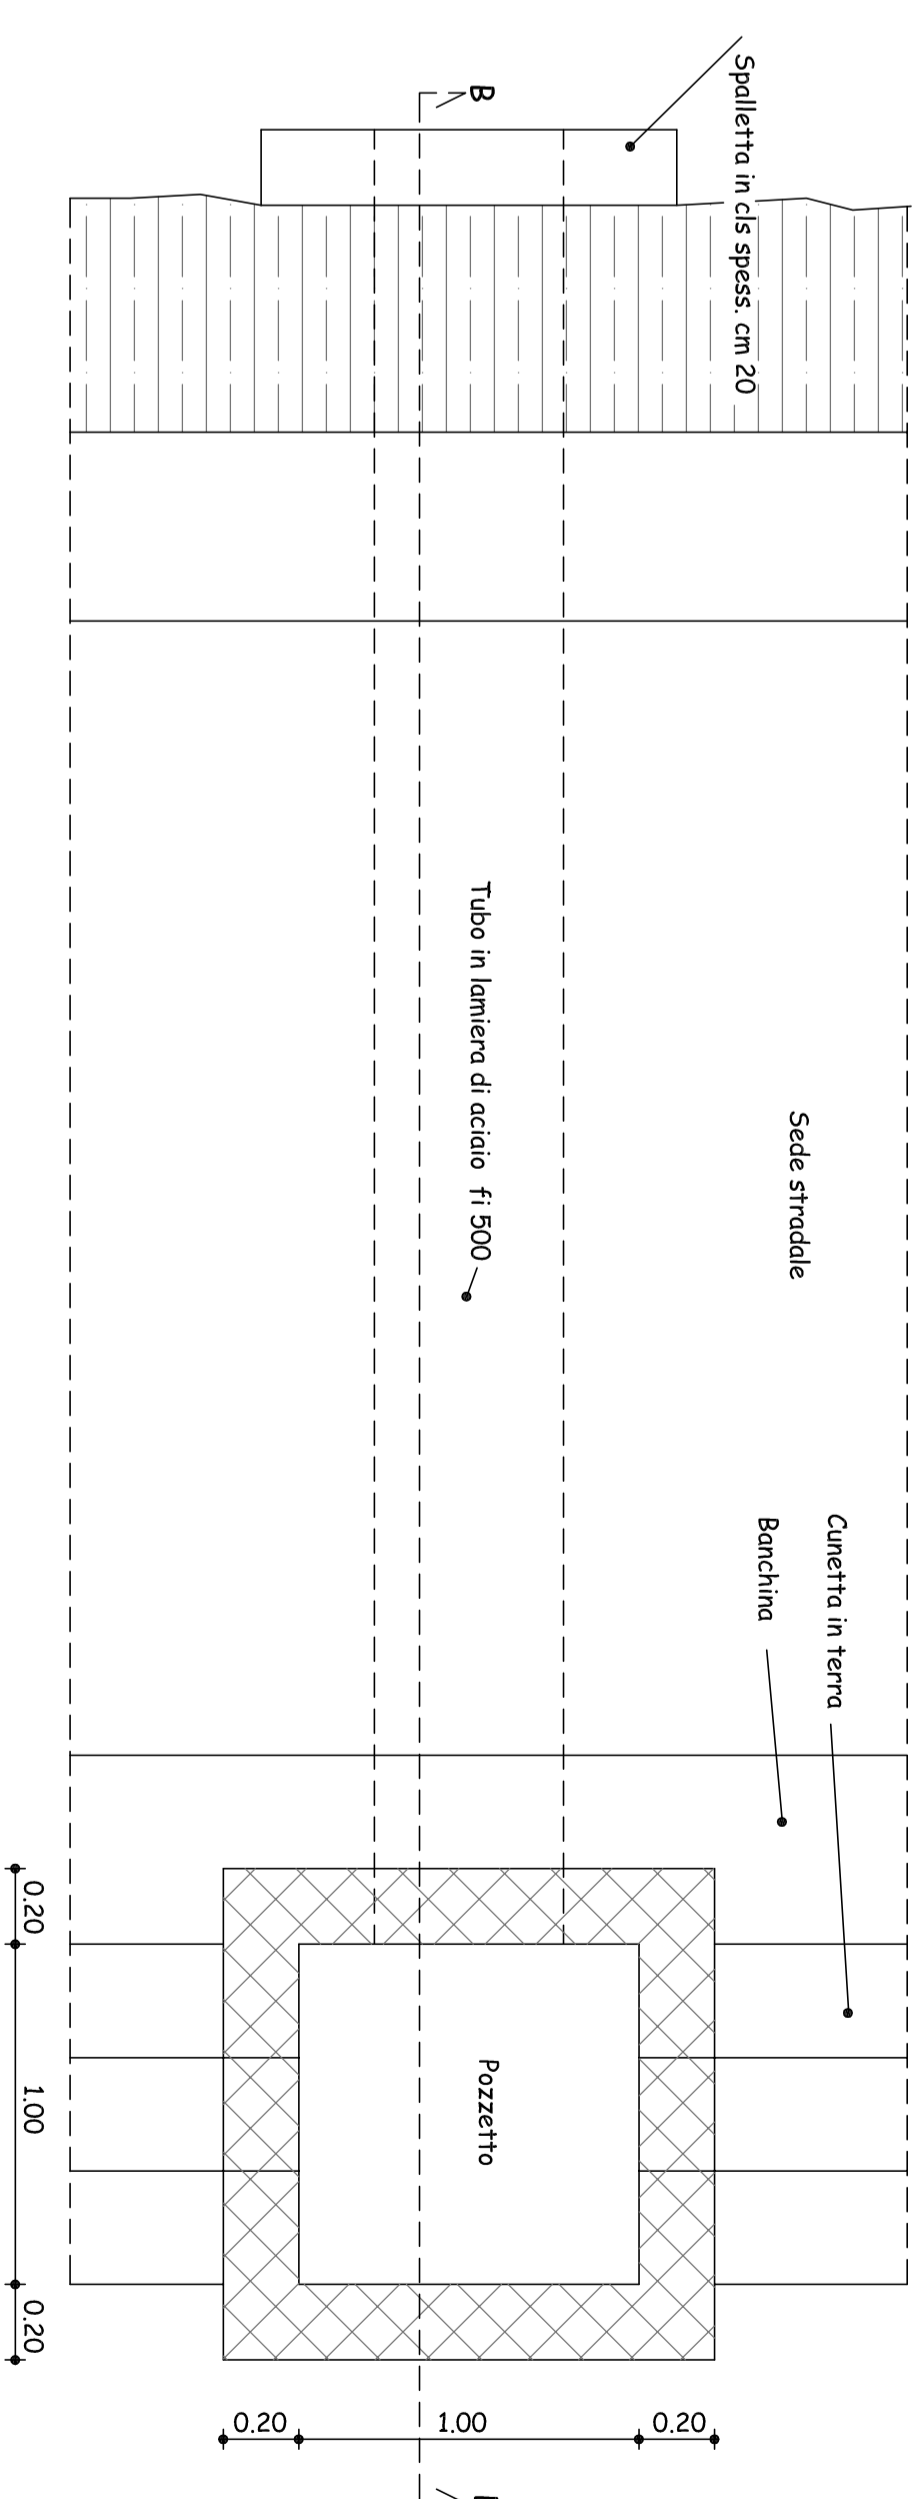


PARTICOLARE TOMBINO scala 1:20

4.80

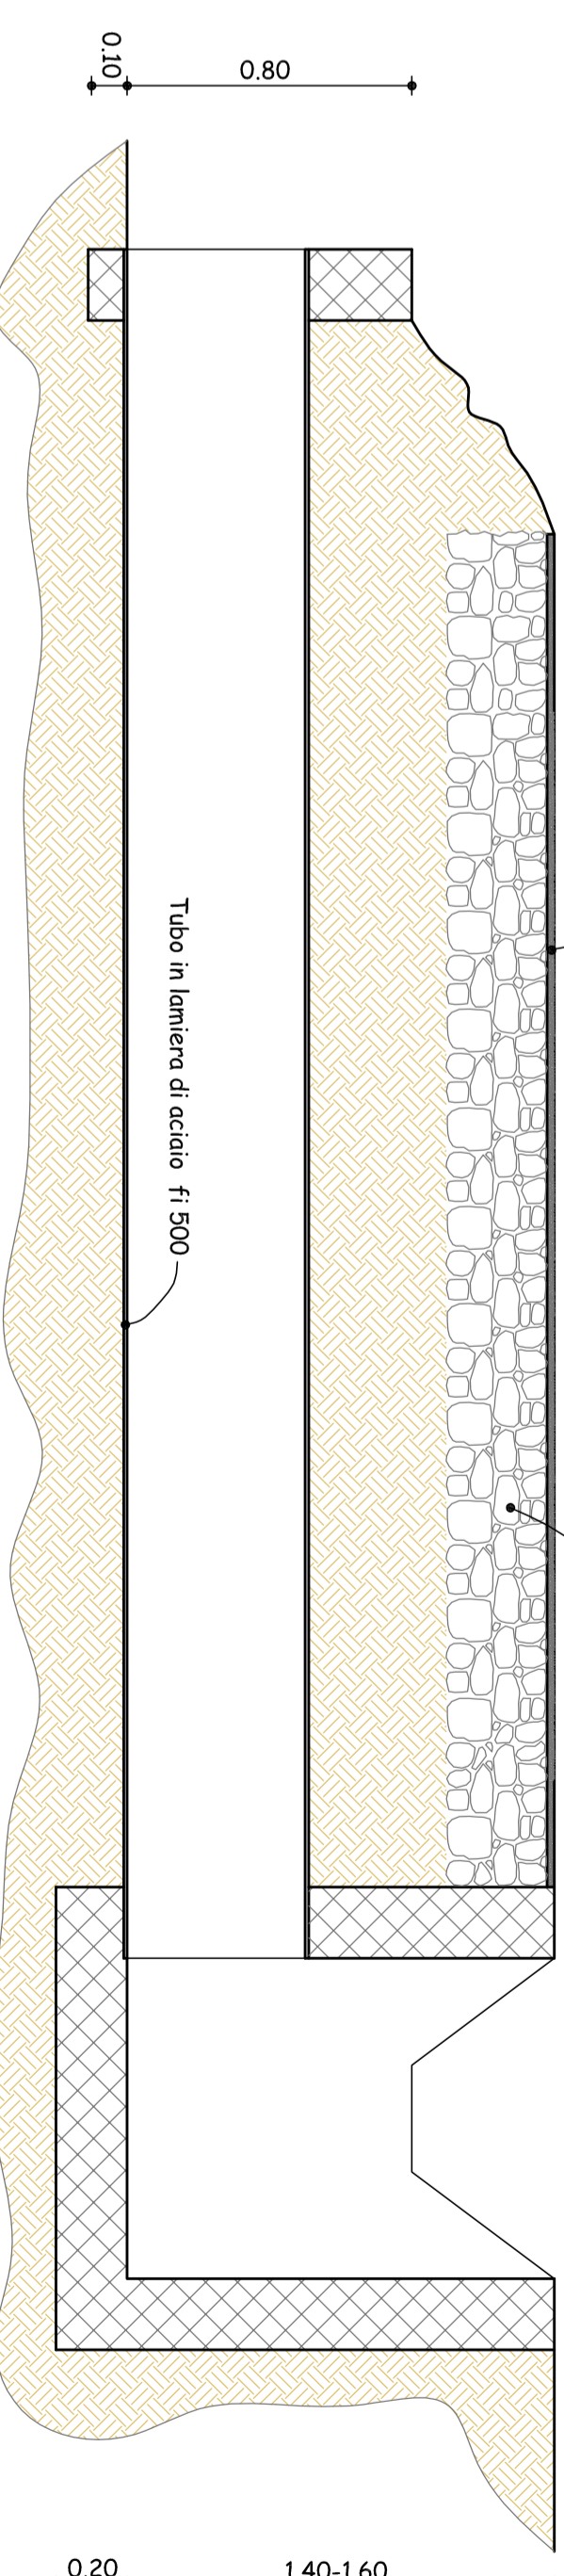

SEZIONE B-B scala 1:20

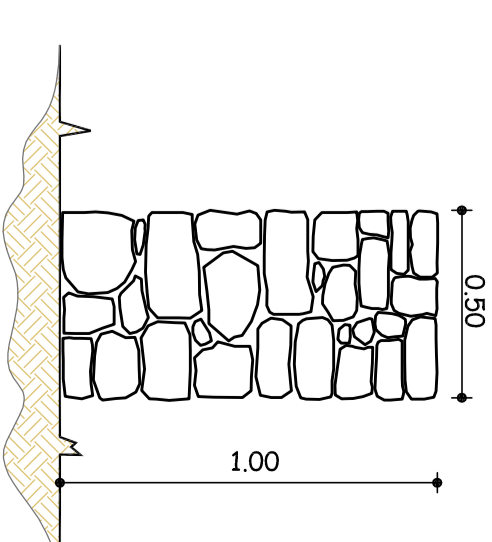

PARTICOLARE MURO A SECCO scala 1:20