Pozzetto di raccolta prefabbricato in cls vibrocompresso
scala 1:50

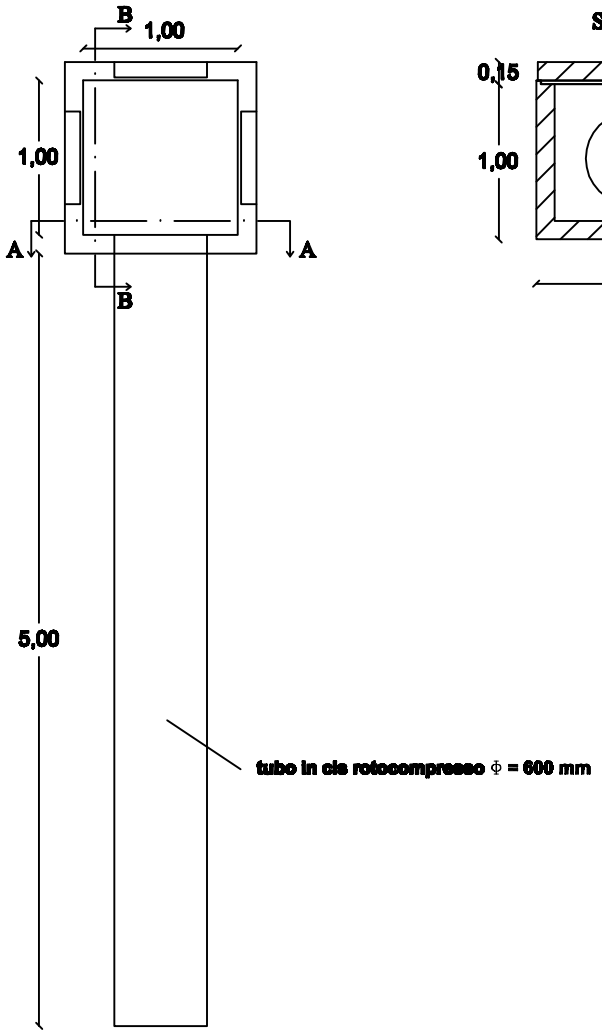

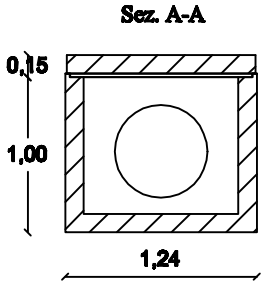

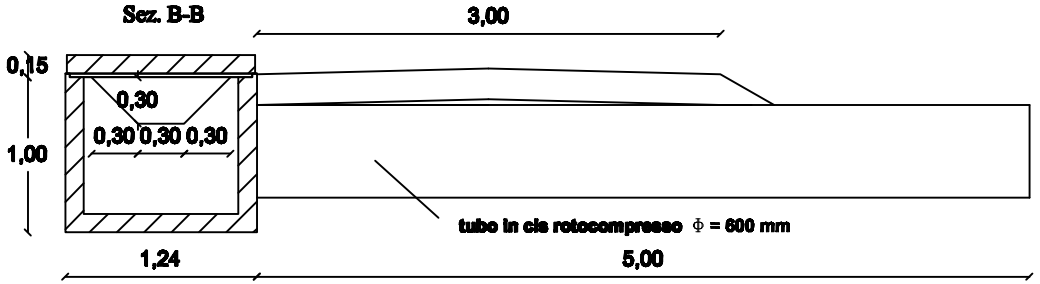
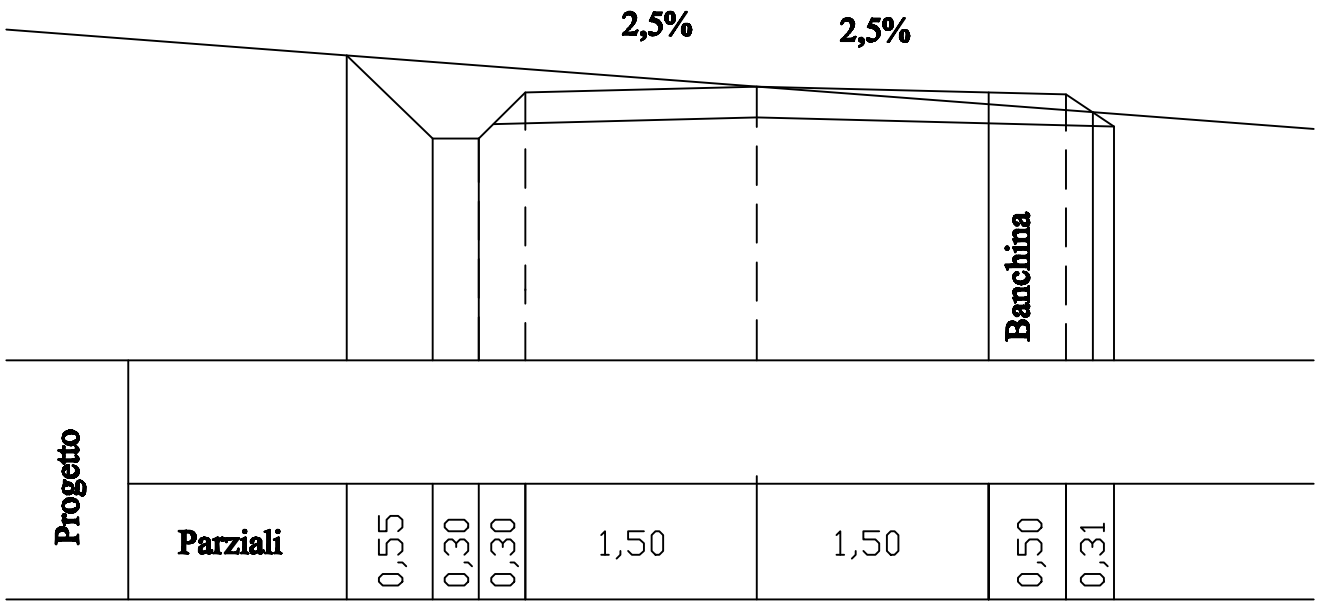
Sezione stradale tipo 3,5m
scala 1:50