



REALIZZAZIONE DI UN MERCATO COPERTO  
FINALIZZATO ALLA PROMOZIONE E COMMERCIALIZZAZIONE  
DELLE PRODUZIONI LOCALI DI ECCELLENZA

TAV. 1 STATO DI FATTO

INQUADRAMENTO GENERALE  
AEREOFOTO  
ESTRATTO DEL PUC

SCALA 1:1000

PROGETTO ESECUTIVO

IL COMMITTENTE:


Comune di Genoni

I PROGETTISTI:

Arch. Stefano Soi  
Ing. Francesco Anedda

R.T.P STEFANO SOI ARCHITETTO & ASSOCIATI

08030 NURAGUS Via Cucchesi, 1 Tel. 0782 818262 studioarchitettosoi@alice.it

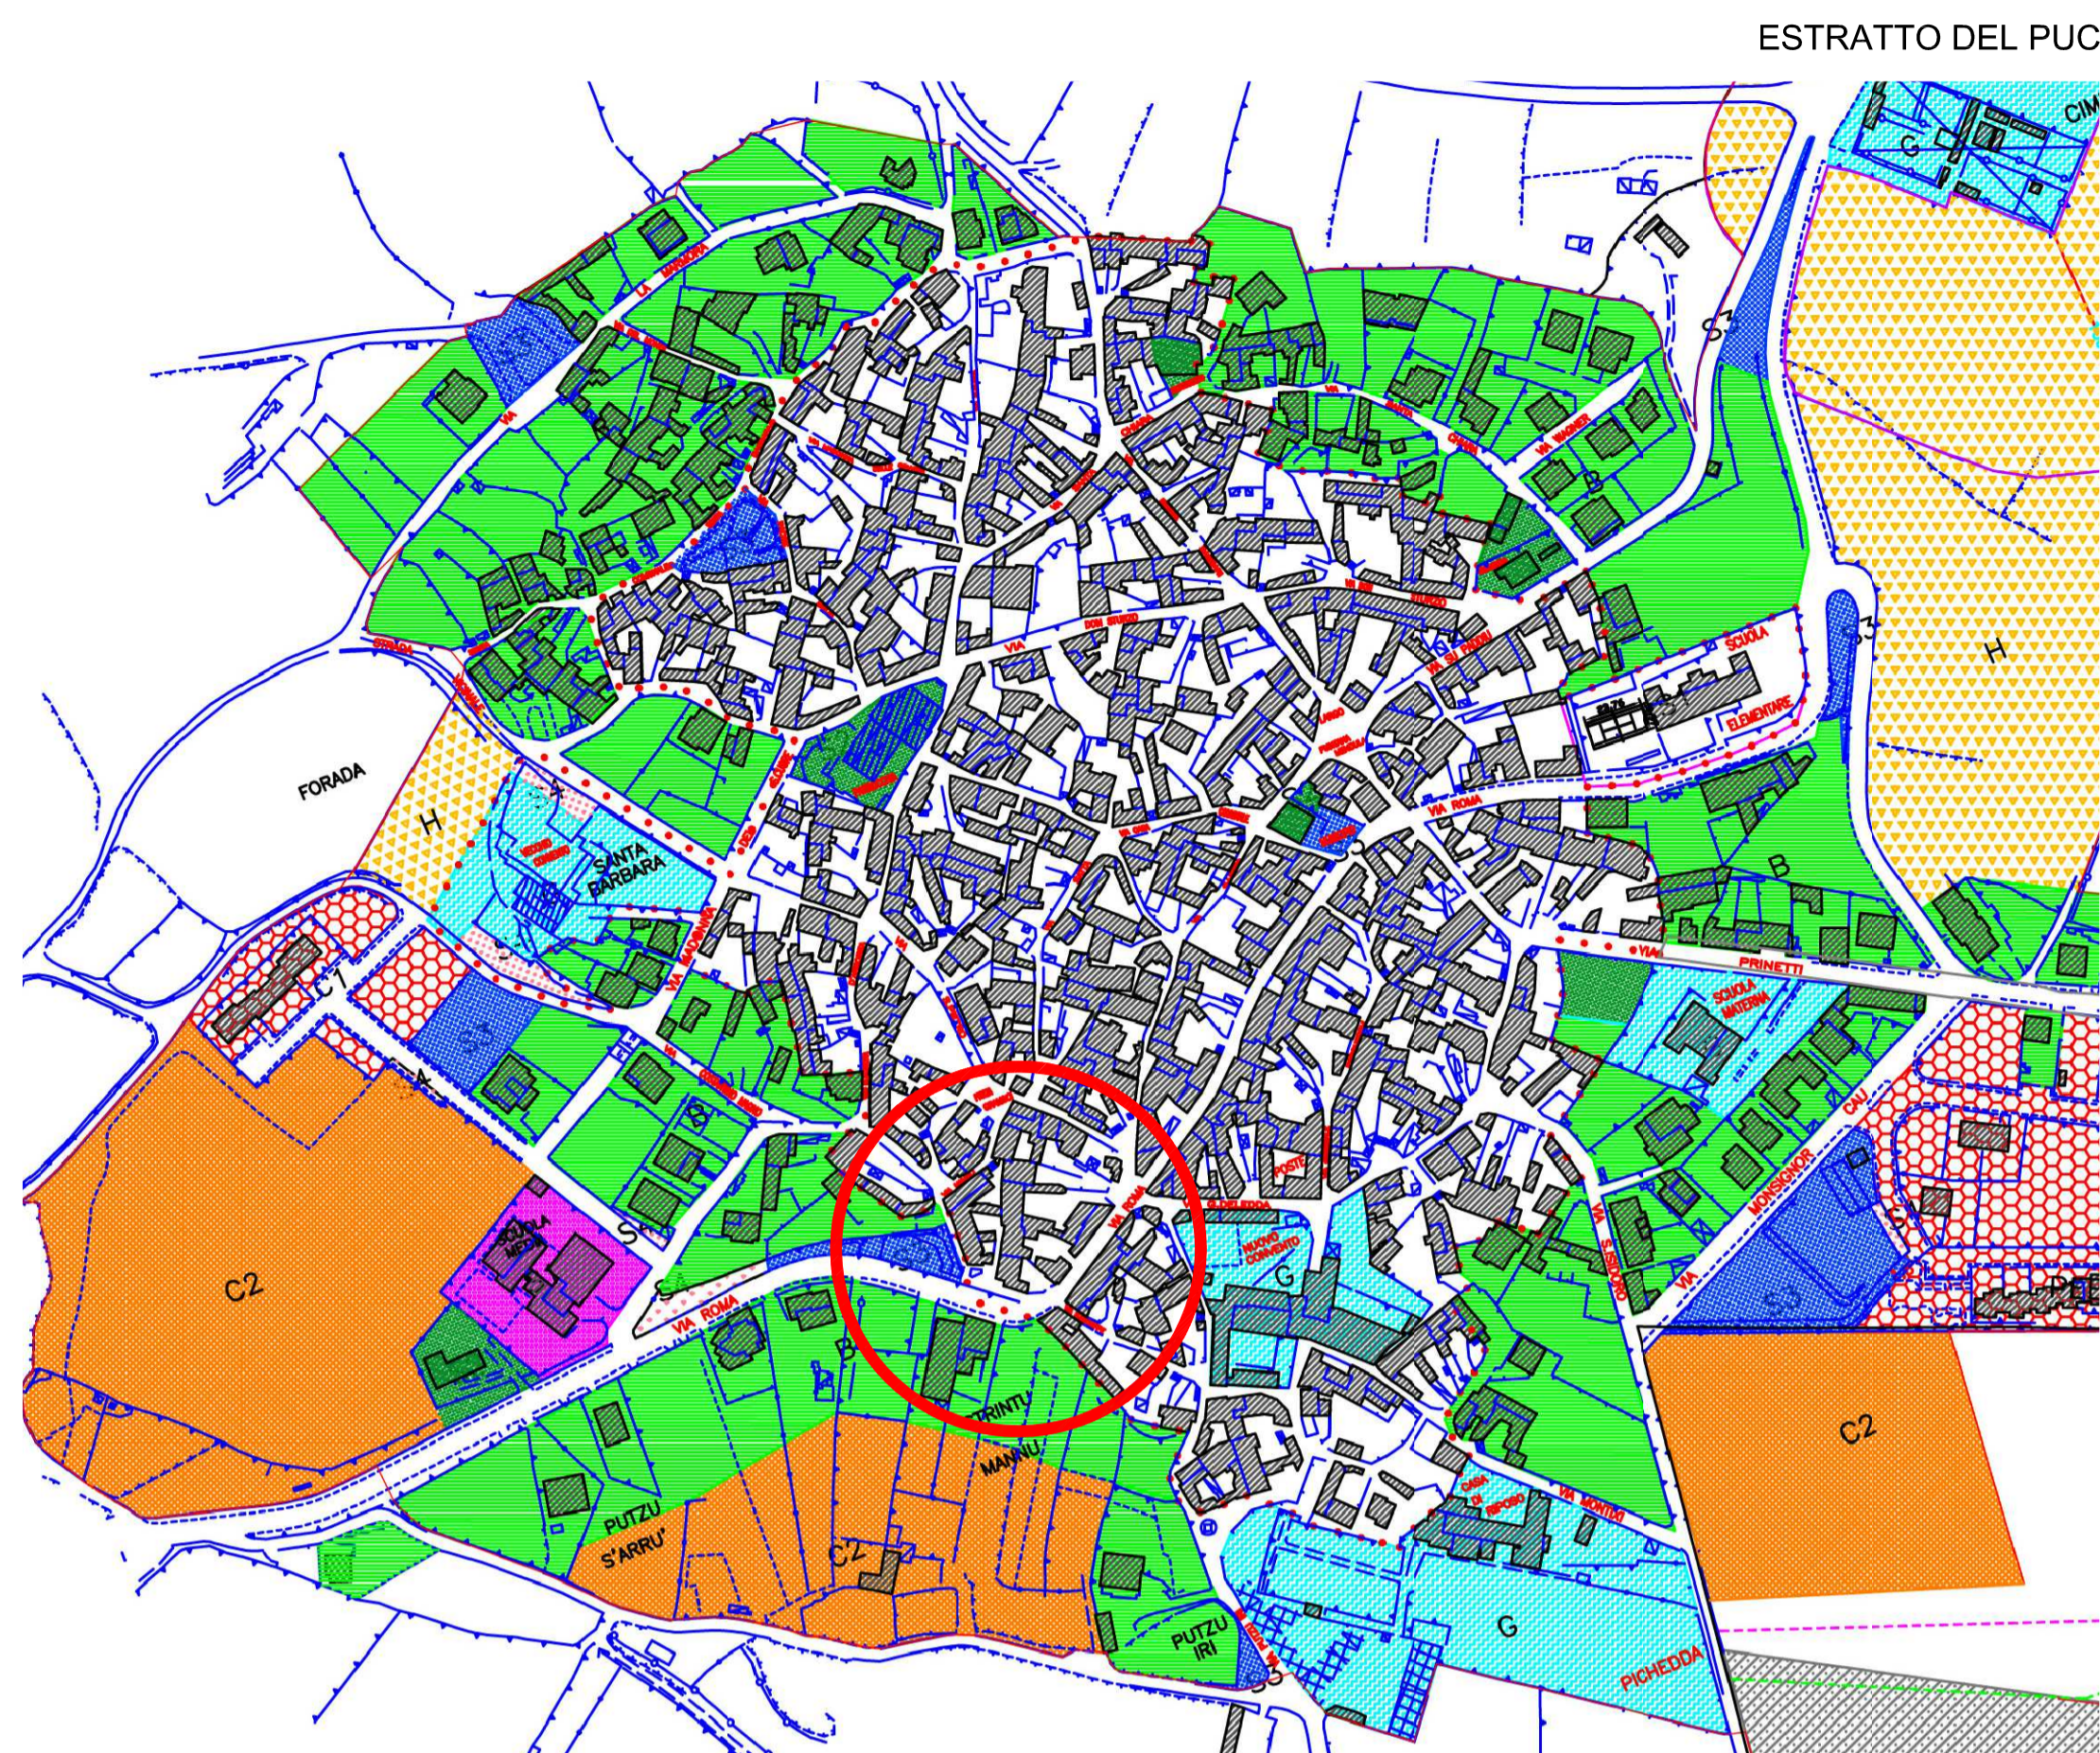

LEGENDA

- A CENTRO STORICO ( Piano Particolareggiato )
- B COMPLETAMENTO
- C1 ESPANSIONE RESIDENZIALE GIÀ OGGETTO DI PIANO ATTUATIVO
- C2 ESPANSIONE RESIDENZIALE
- D1 INDUSTRIALE GIÀ OGGETTO DI PIANO ATTUATIVO
- D2 INDUSTRIALE
- G SERVIZI GENERALI
- H ZONA DI RISPETTO E DI INTERESSE PUBBLICO
- S1 ISTRUZIONE PRIMARIA
- S2 SERVIZI PUBBLICI DI INTERESSE COLLETTIVO
- S3 VERDE URBANO
- S4 AREE DI PARCHEGGIO

AEREOFOTO



INQUADRAMENTO GENERALE

