



COMUNE DI GENONI



PROV. DI ORISTANO

REALIZZAZIONE DI UN MERCATO COPERTO  
FINALIZZATO ALLA PROMOZIONE E COMMERCIALIZZAZIONE  
DELLE PRODUZIONI LOCALI DI ECCELLENZA

TAV. 3 STATO DI FATTO

PROSPETTI E SEZIONI

SCALA 1:100

PROGETTO ESECUTIVO

IL COMMITTENTE:

Comune di Genoni

I PROGETTISTI:


Arch. Stefano Soi  
Ing. Francesco Anedda

R.T.P STEFANO SOI ARCHITETTO & ASSOCIATI


08030 NURAGUS Via Cucchesi, 1 Tel. 0782 818262 studioarchitetosoi@alice.it




PROSPETTO OVEST

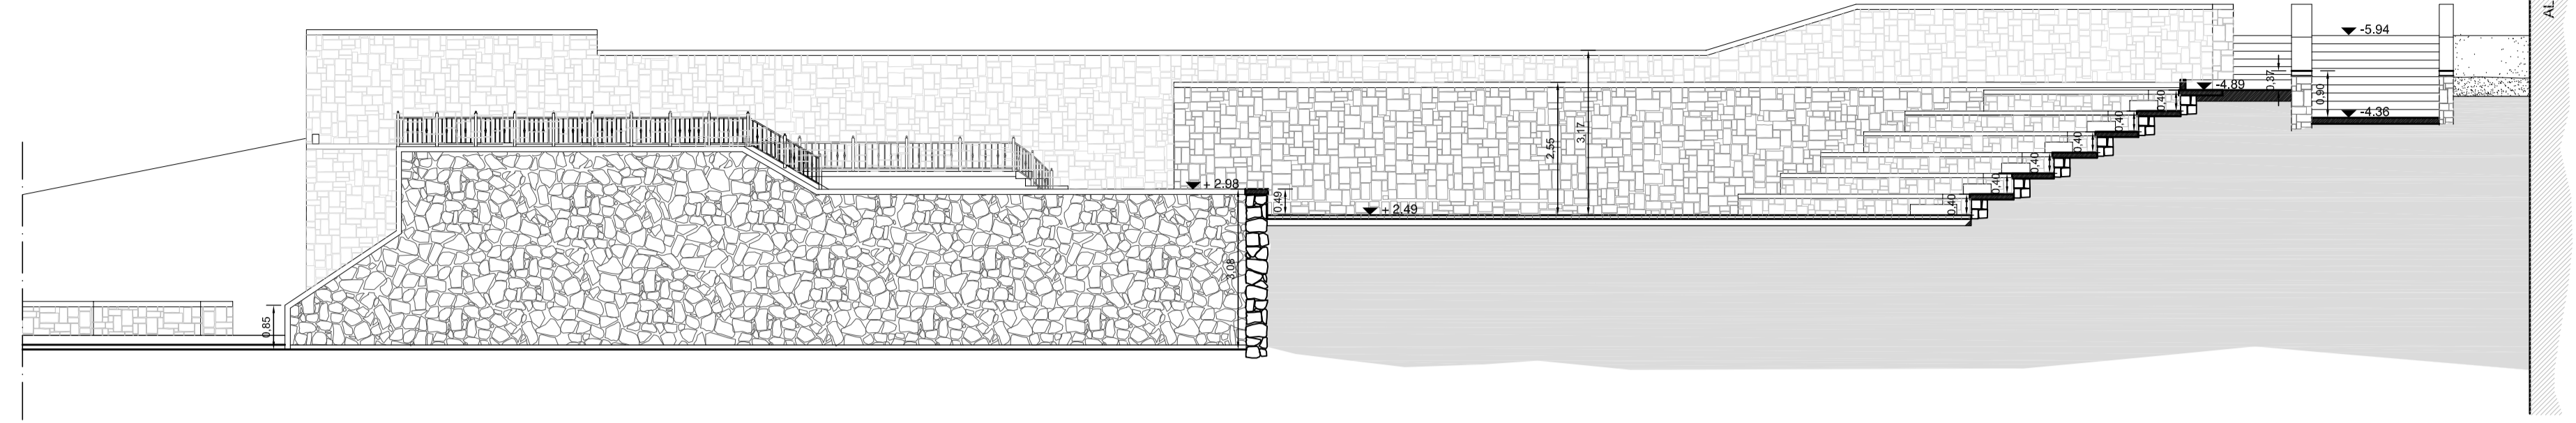


SEZIONE B - B'

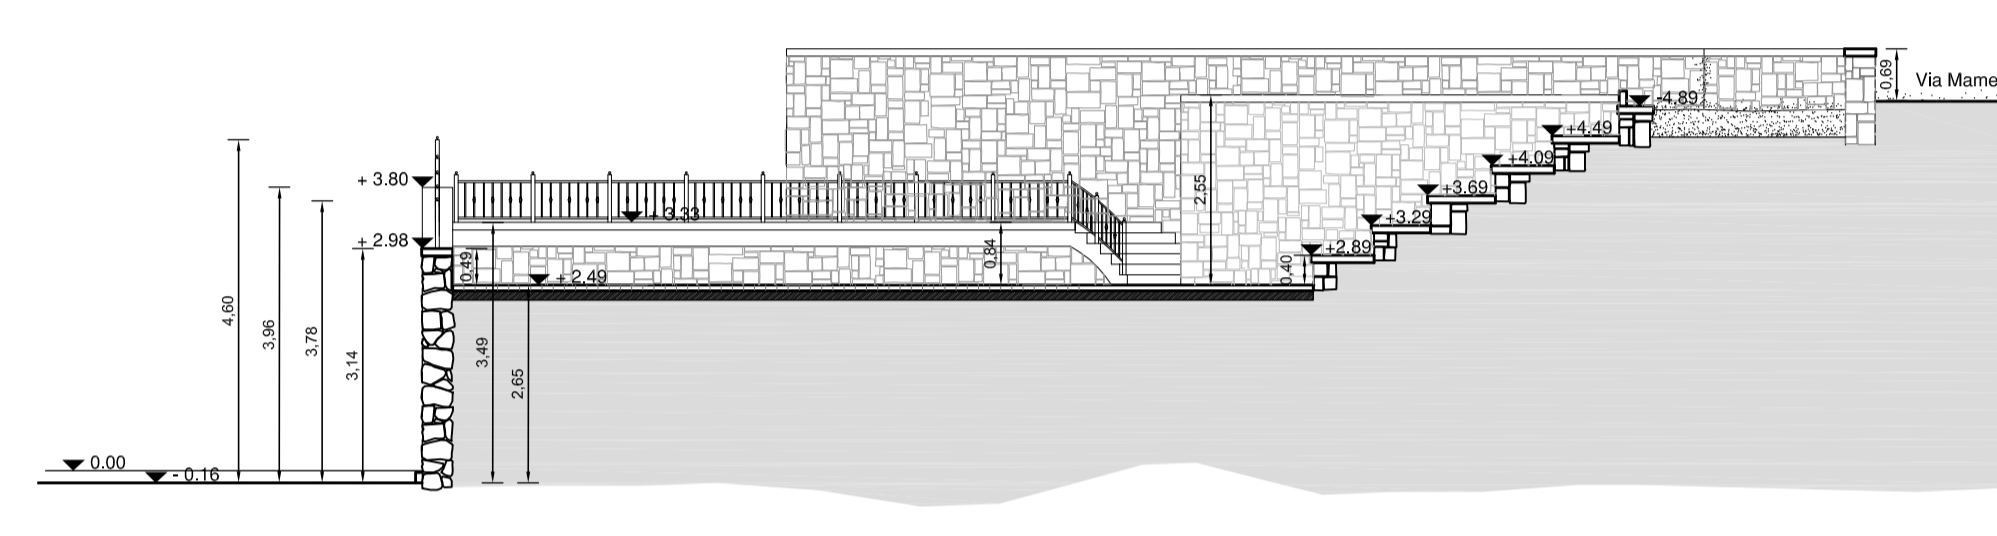


SEZIONE A - A'

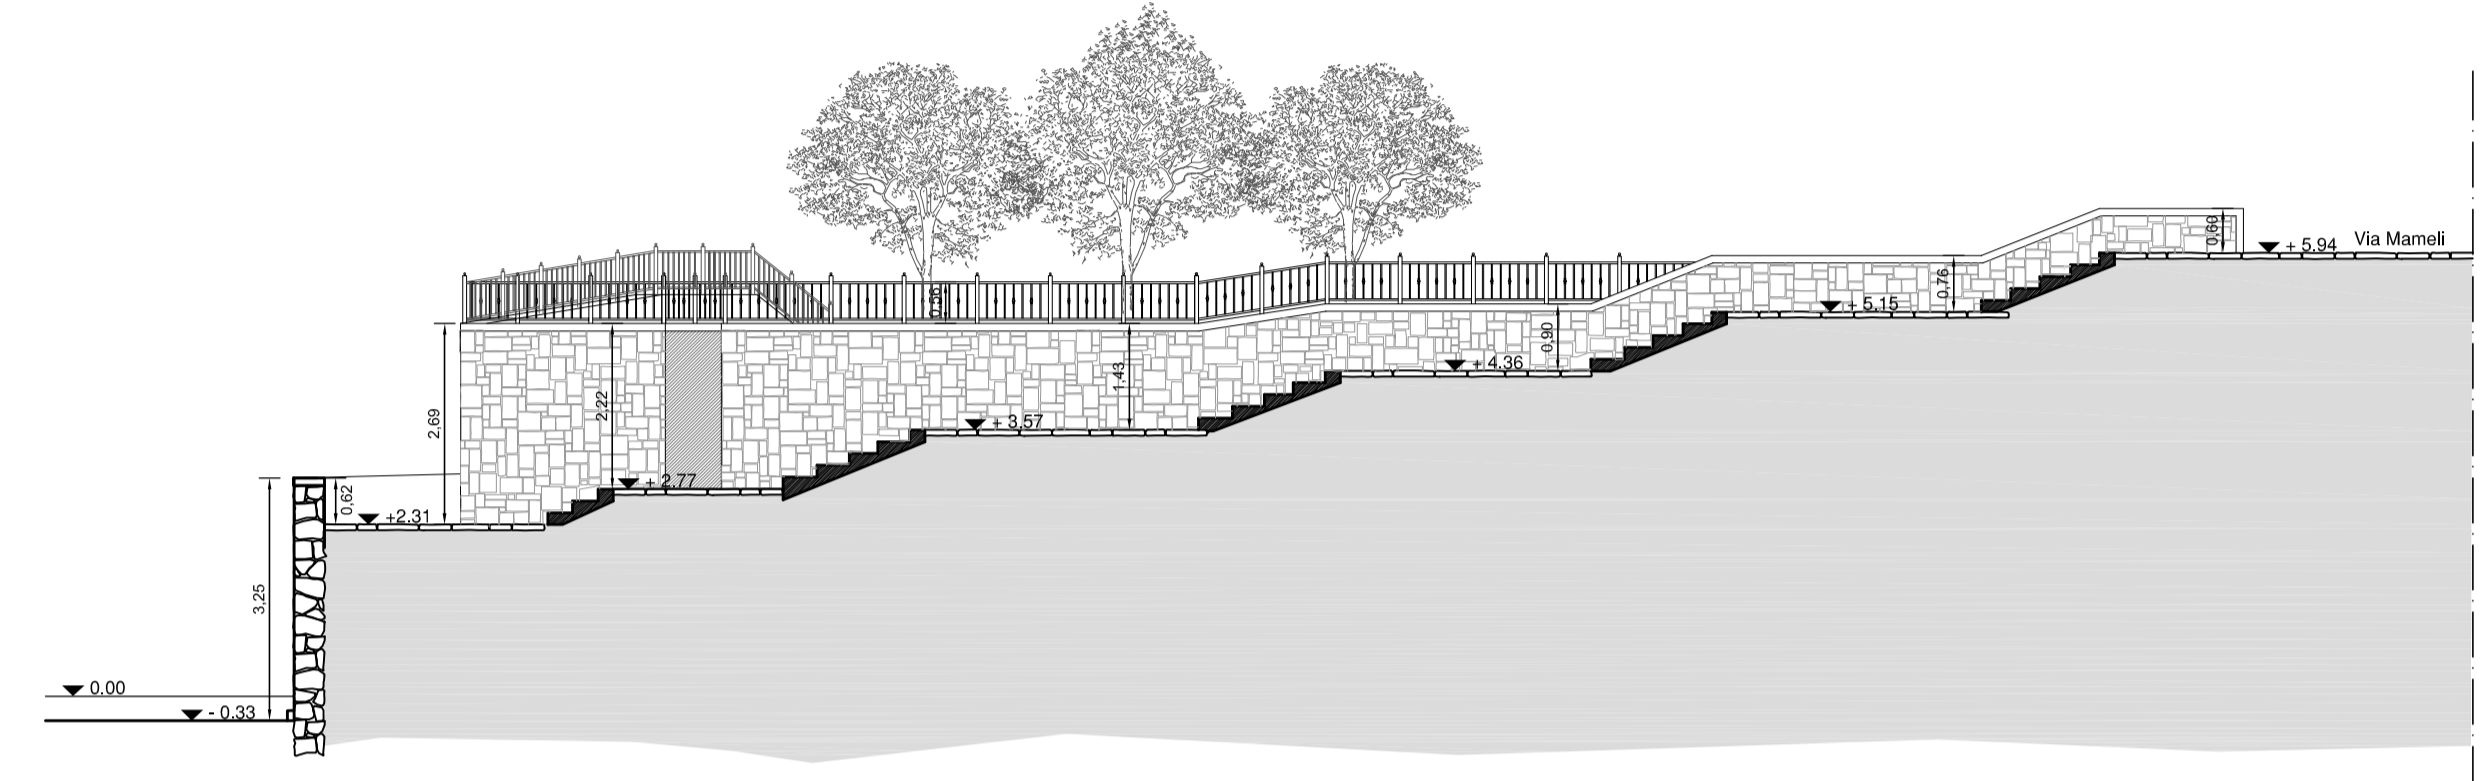

SEZIONE C - C'

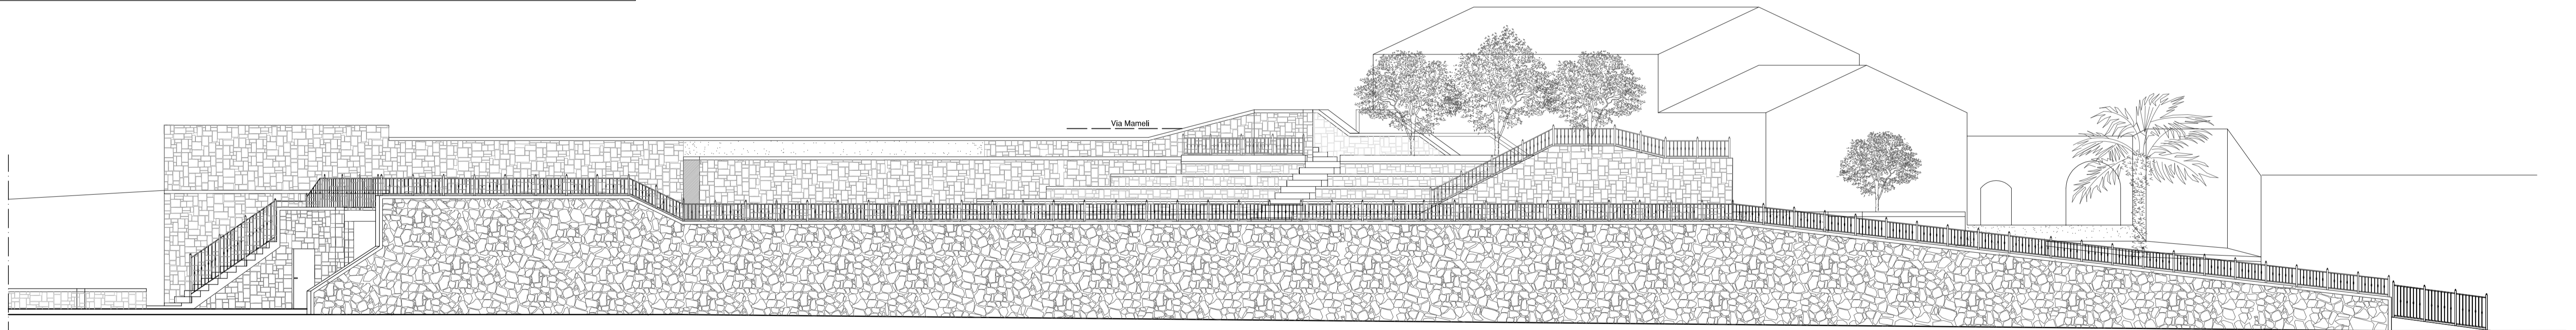

PROSPETTO SUD

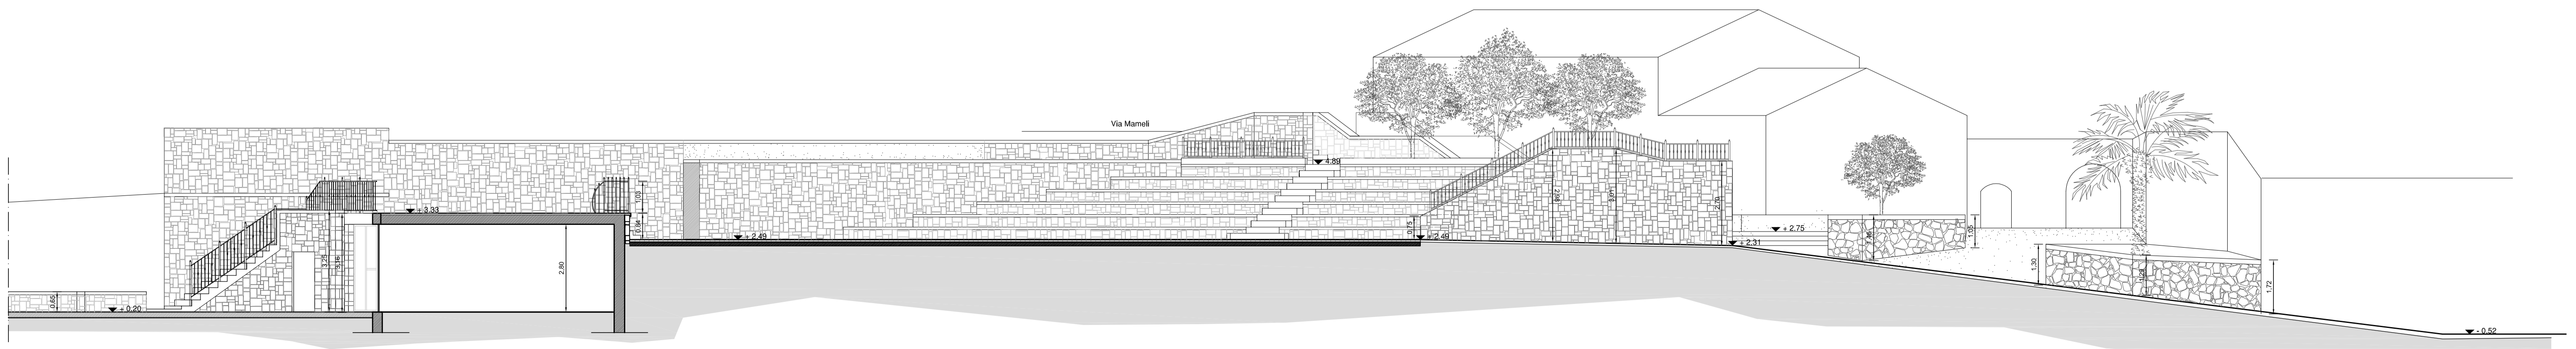

SEZIONE D - D'