



COMUNE DI GENONI



PROV. DI ORISTANO

REALIZZAZIONE DI UN MERCATO COPERTO  
FINALIZZATO ALLA PROMOZIONE E COMMERCIALIZZAZIONE  
DELLE PRODUZIONI LOCALI DI ECCELLENZA

TAV. 6 PROGETTO

PIANTA SCALA 1:100  
SEZIONI SCALA 1:100  
SIMULAZIONE


PROGETTO ESECUTIVO

IL COMMITTENTE: Comune di Genoni

I PROGETTISTI: Arch. Stefano Soi  
Ing. Francesco Anedda

R.T.P STEFANO SOI ARCHITETTO & ASSOCIATI


08030 NURAGUS Via Cucchesi, 1 Tel. 0782 818262 studioarchitettosoi@alice.it

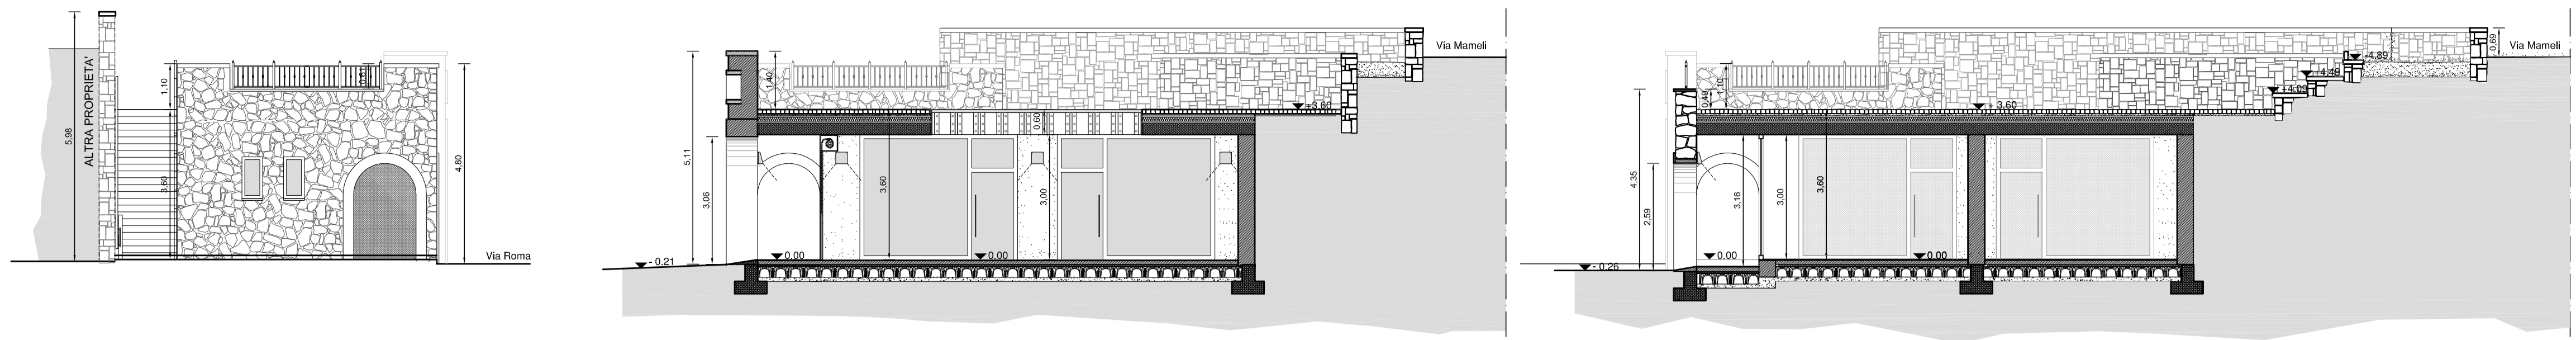

PROSPETTO OVEST

SEZIONE E - E'


SEZIONE A - A'

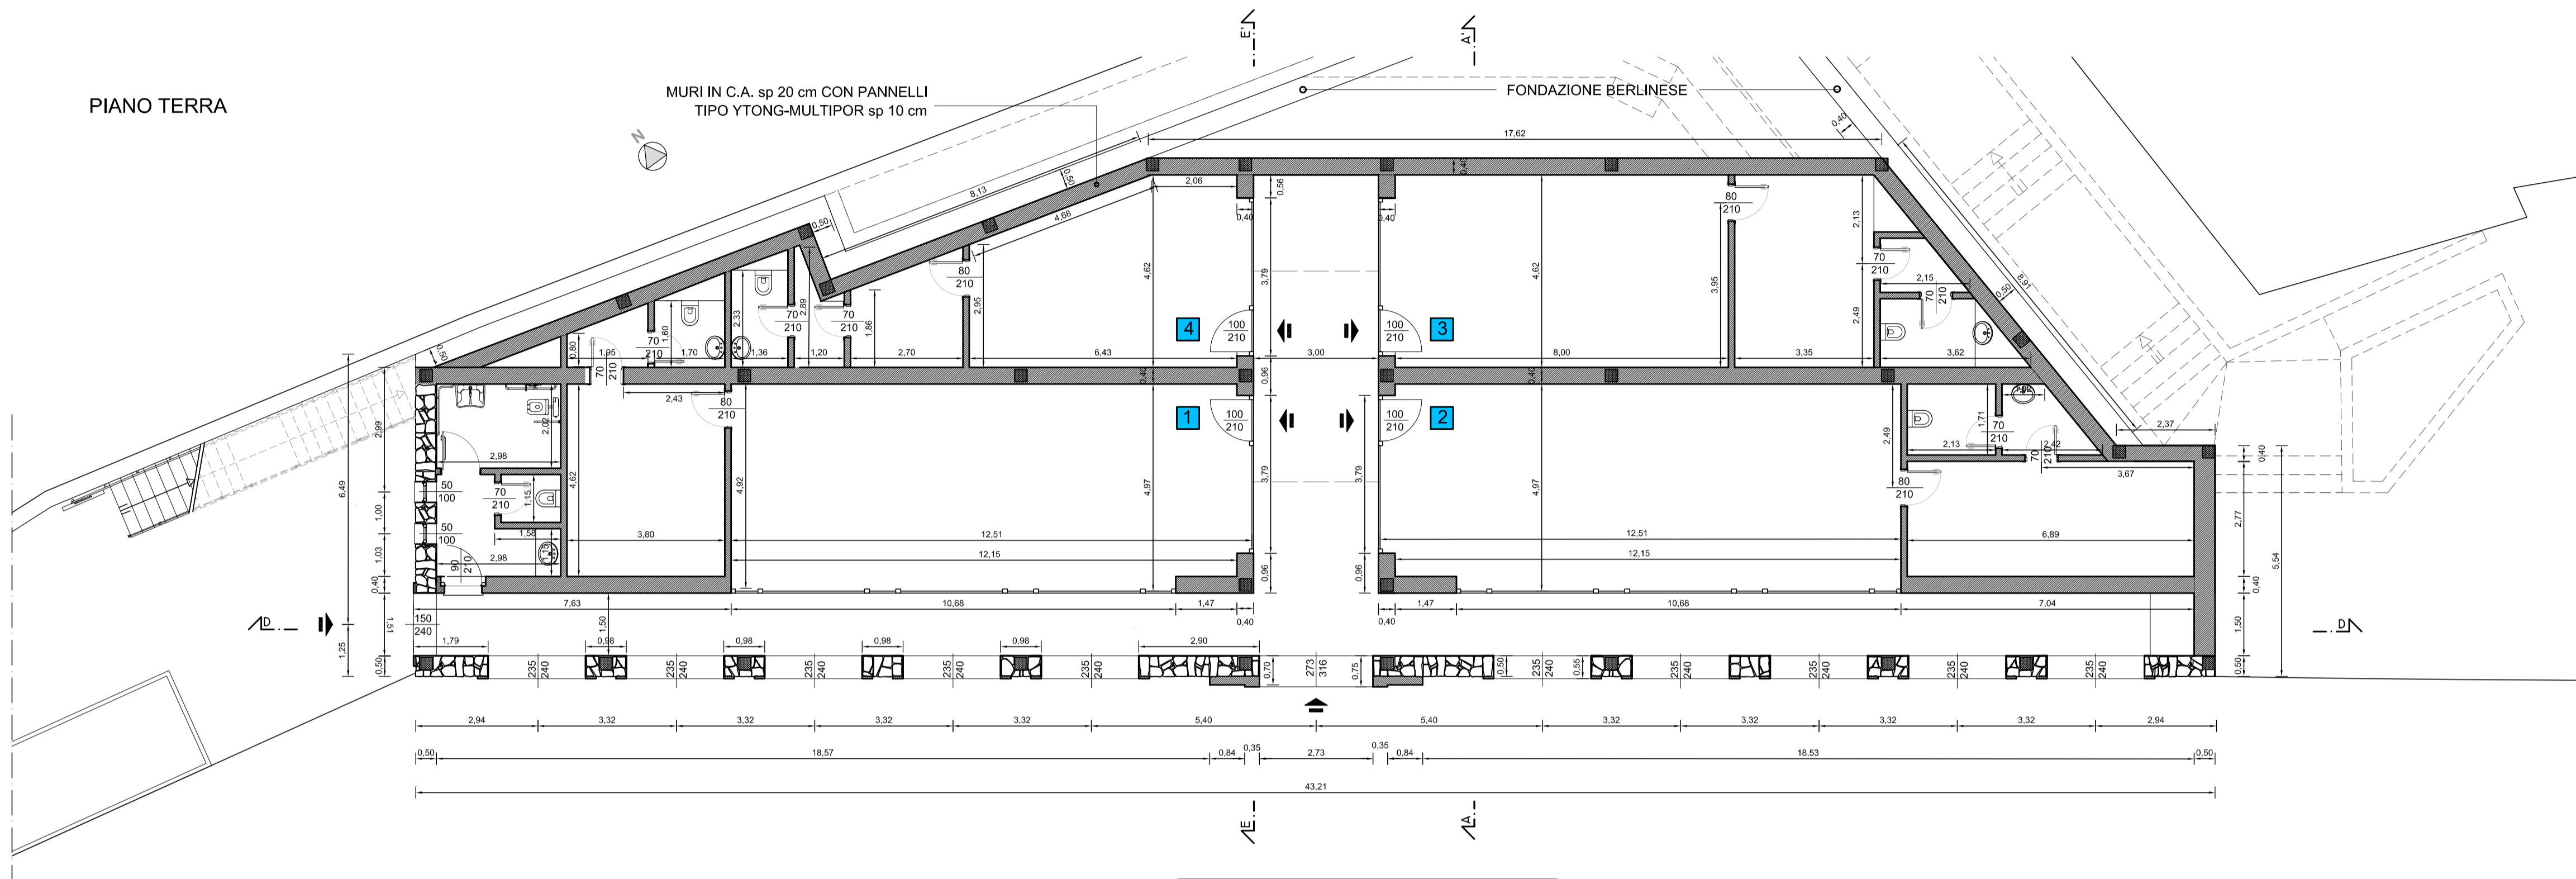

PIANO TERRA

MURI IN C.A. sp 20 cm CON PANNELLI  
TIPO YTONG-MULTIPOR sp 10 cm

FONDAZIONE BERLINESE

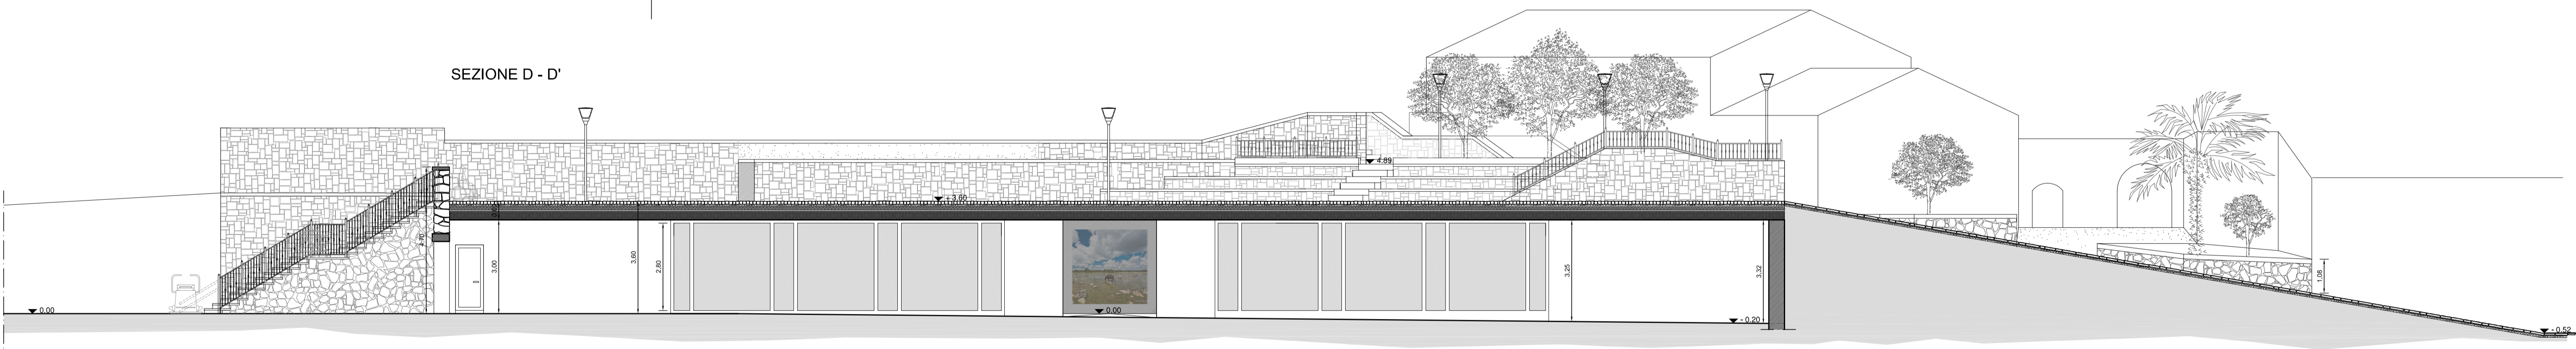

SEZIONE D - D'

SIMULAZIONE

