



COMUNE DI GENONI



PROV. DI ORISTANO

REALIZZAZIONE DI UN MERCATO COPERTO
FINALIZZATO ALLA PROMOZIONE E COMMERCIALIZZAZIONE
DELLE PRODUZIONI LOCALI DI ECCELLENZA

TAV. 7 PROGETTO

PARTICOLARI COSTRUTTIVI

SCALE VARIE

PROGETTO ESECUTIVO

IL COMMITTENTE:


Comune di Genoni

I PROGETTISTI:

Arch. Stefano Soi
Ing. Francesco Anedda

R.T.P STEFANO SOI ARCHITETTO & ASSOCIATI

08030 NURAGUS Via Cucchesi, 1 Tel. 0782 818262 studioarchitettosoi@alice.it

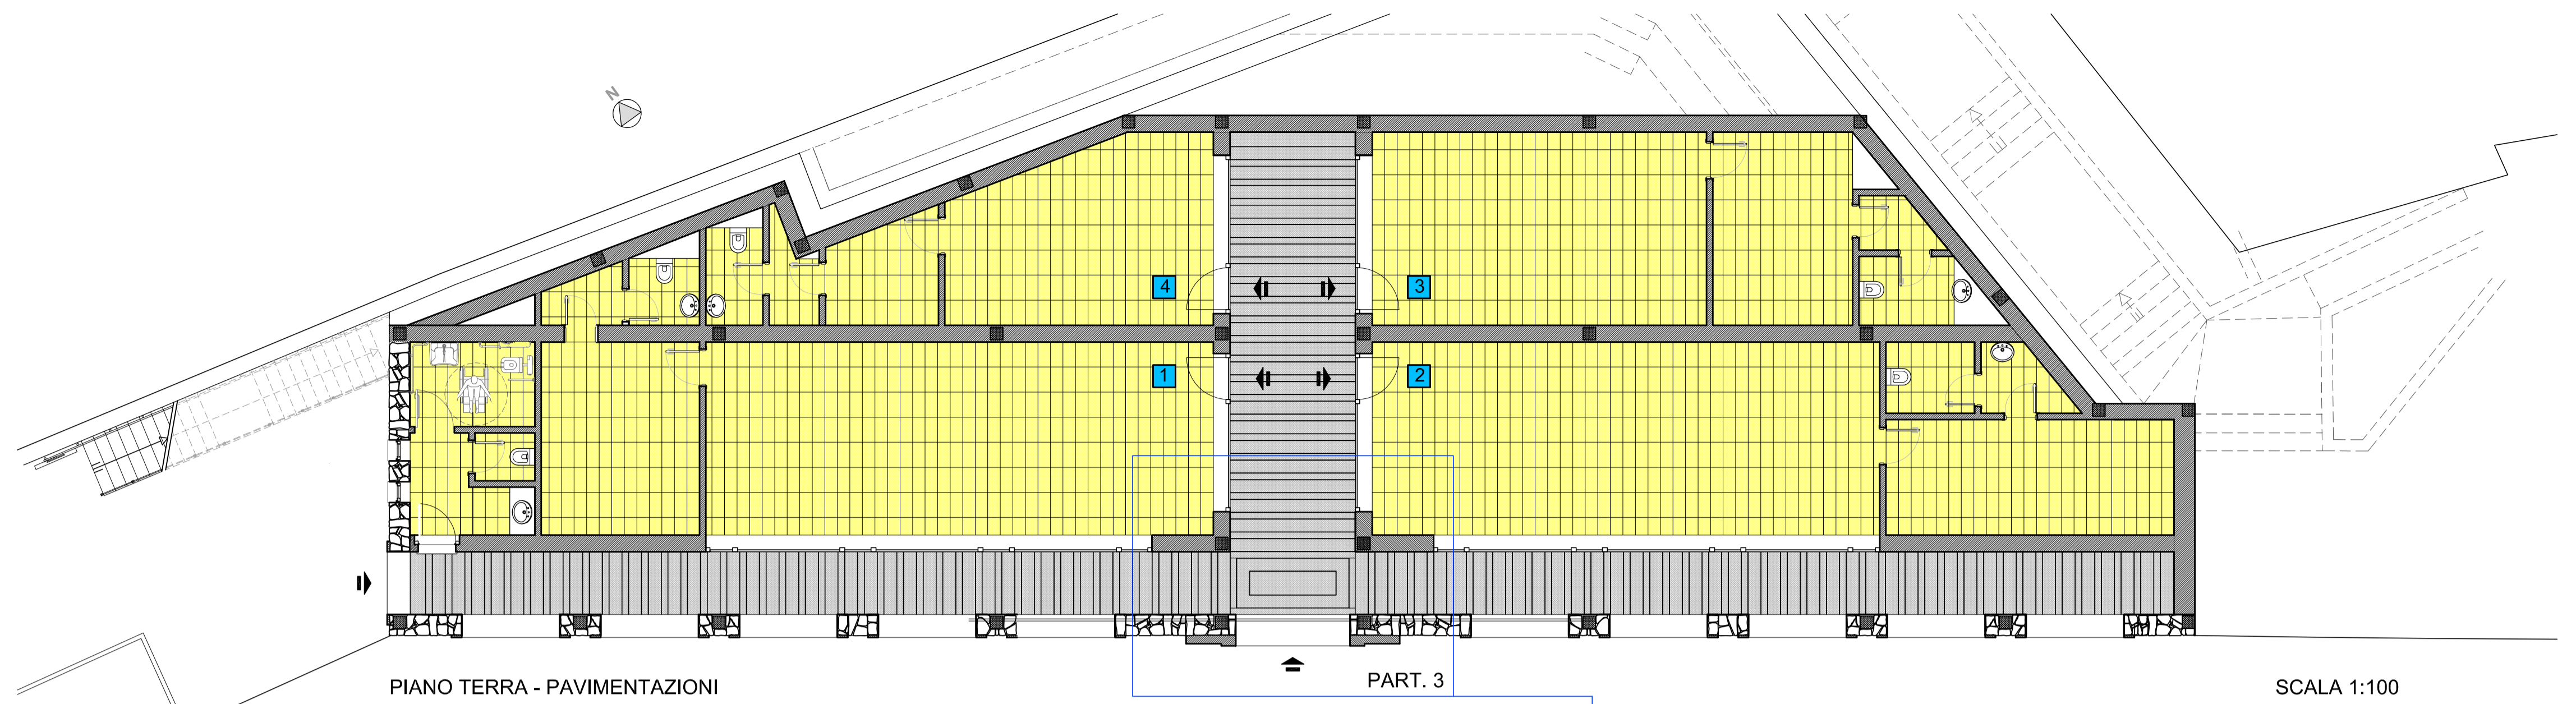

PIANO TERRA - PAVIMENTAZIONI


PART. 3

SCALA 1:100

PARTICOLARE 3

SCALA 1:20

PAVIMENTAZIONE IN GRES PORCELLANATO RETTIFICATO
POSATO SENZA FUGA (FORMATO 30X60 cm)
SOGLIA IN BIANCONE BOCCIARDATO FINE

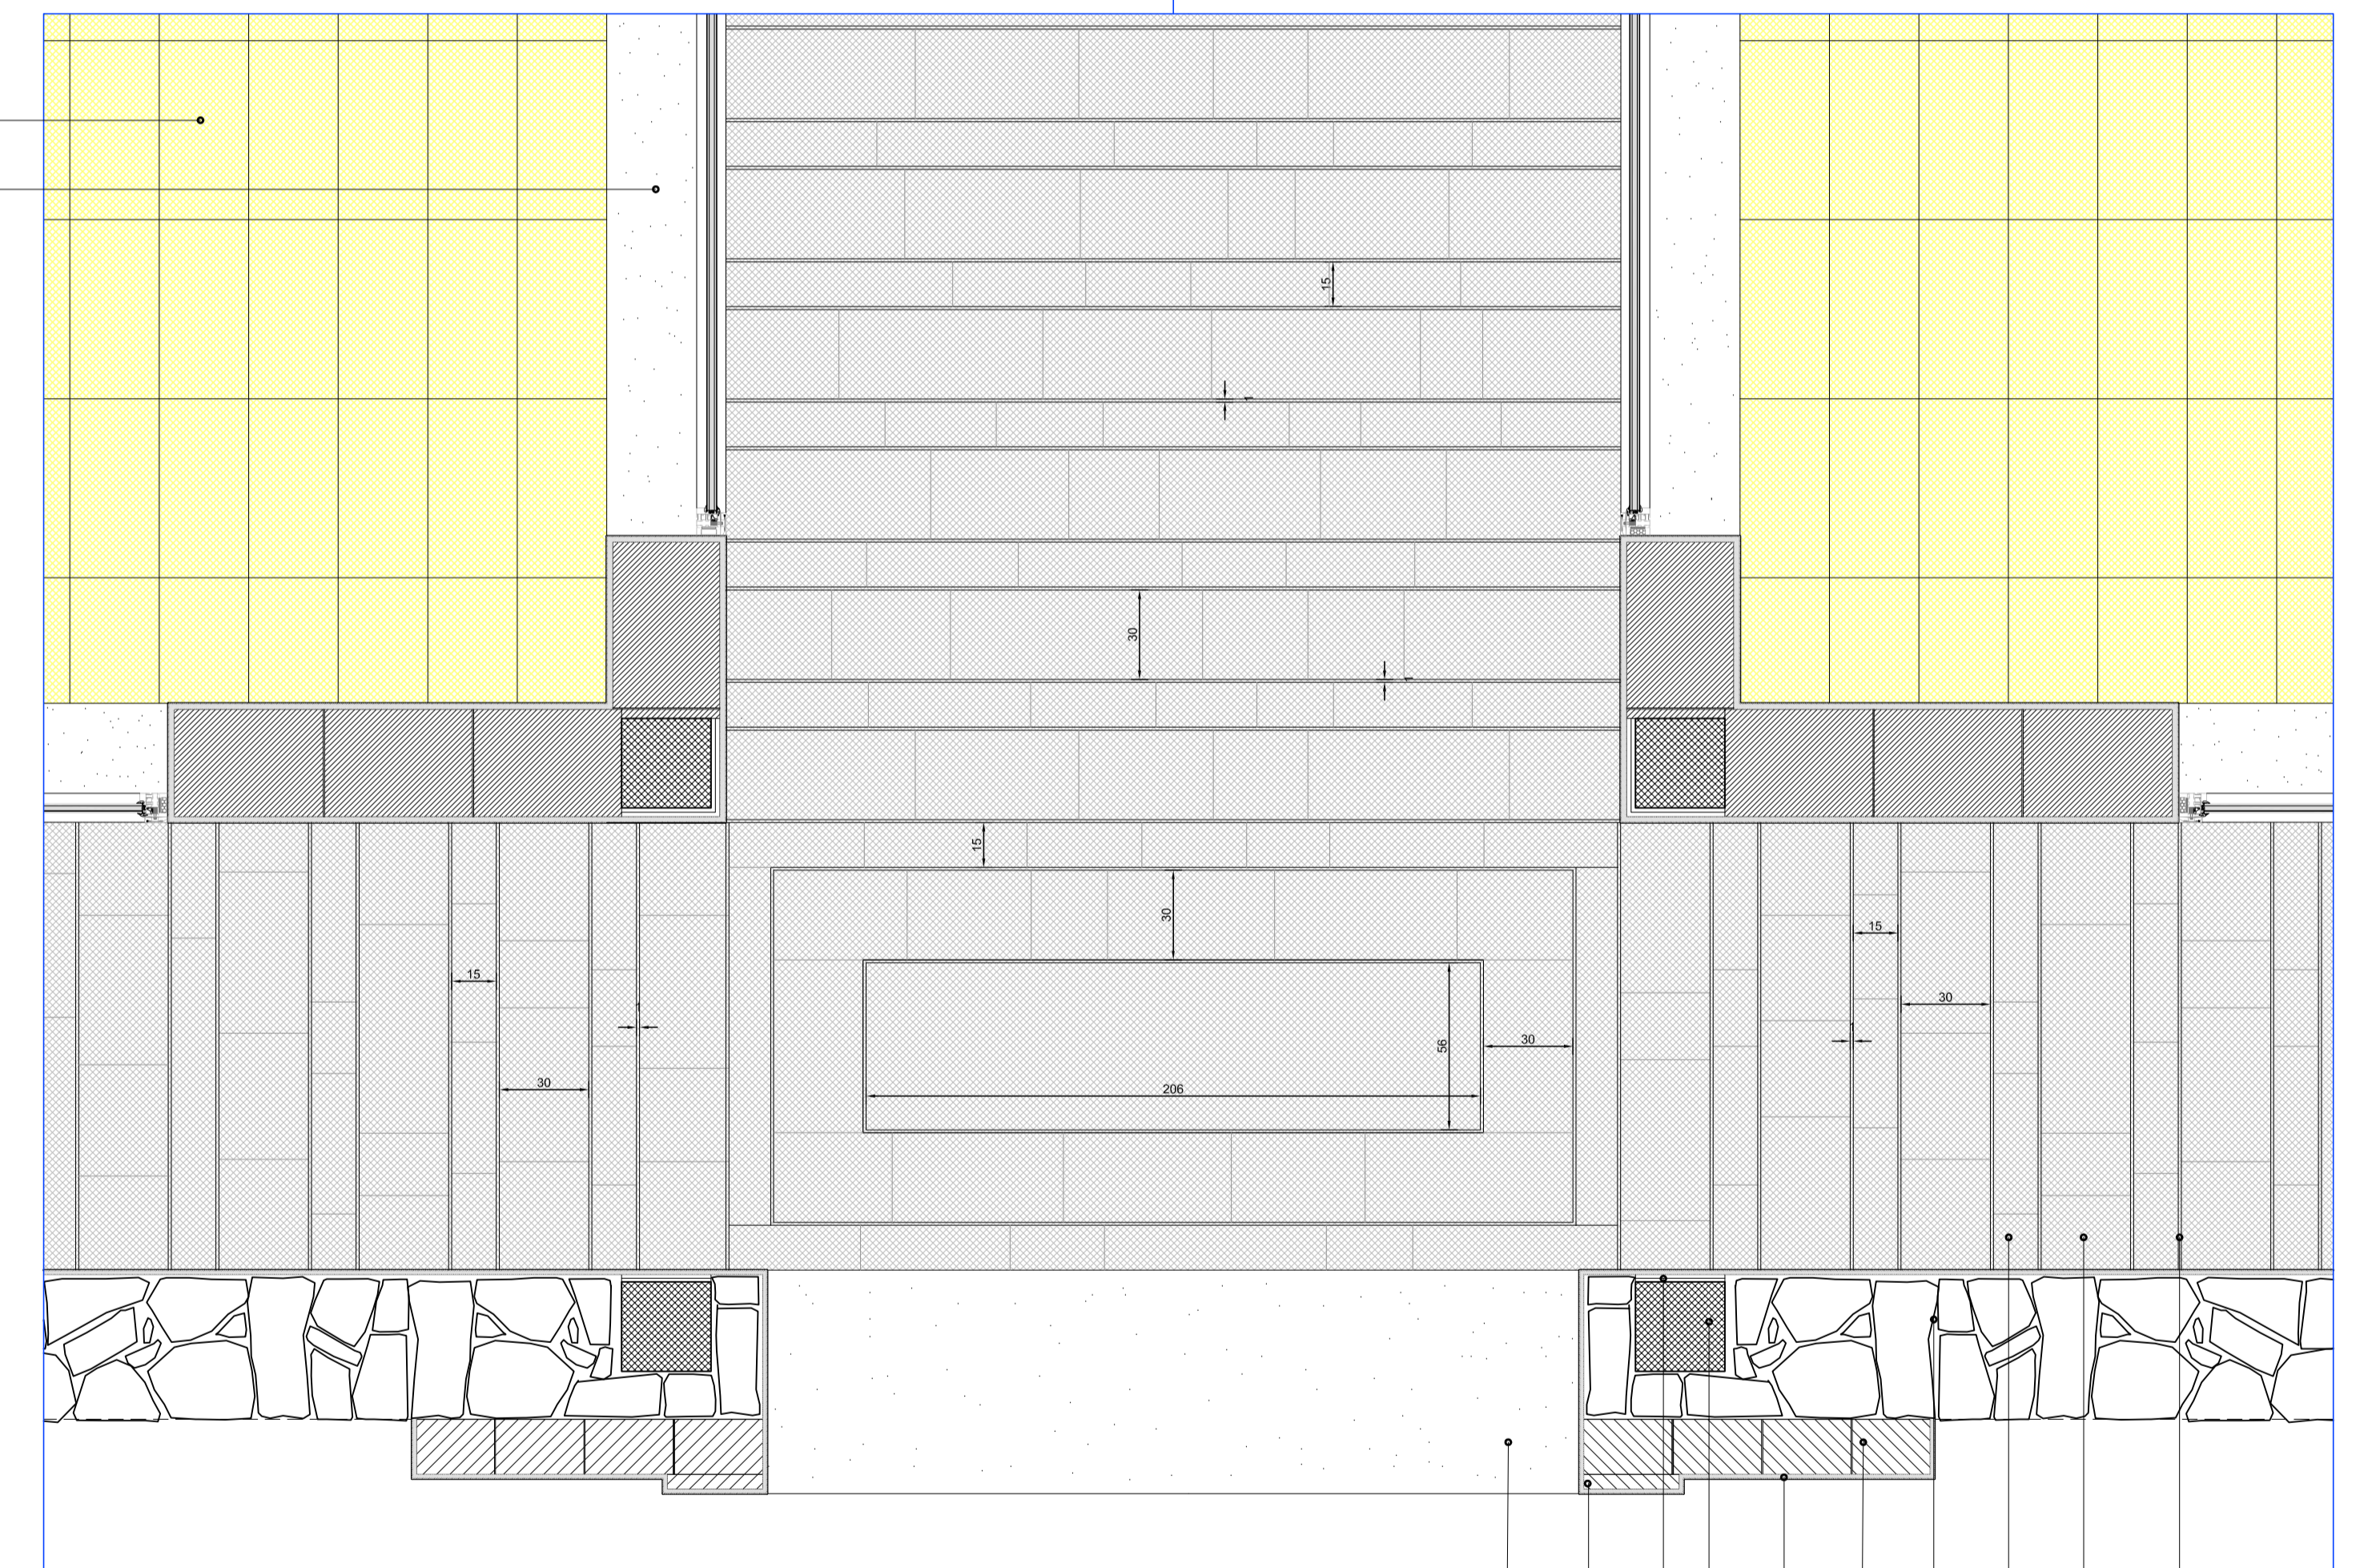


POZZO LUCE

PART. 1


PARTICOLARE 1

SCALA 1:10

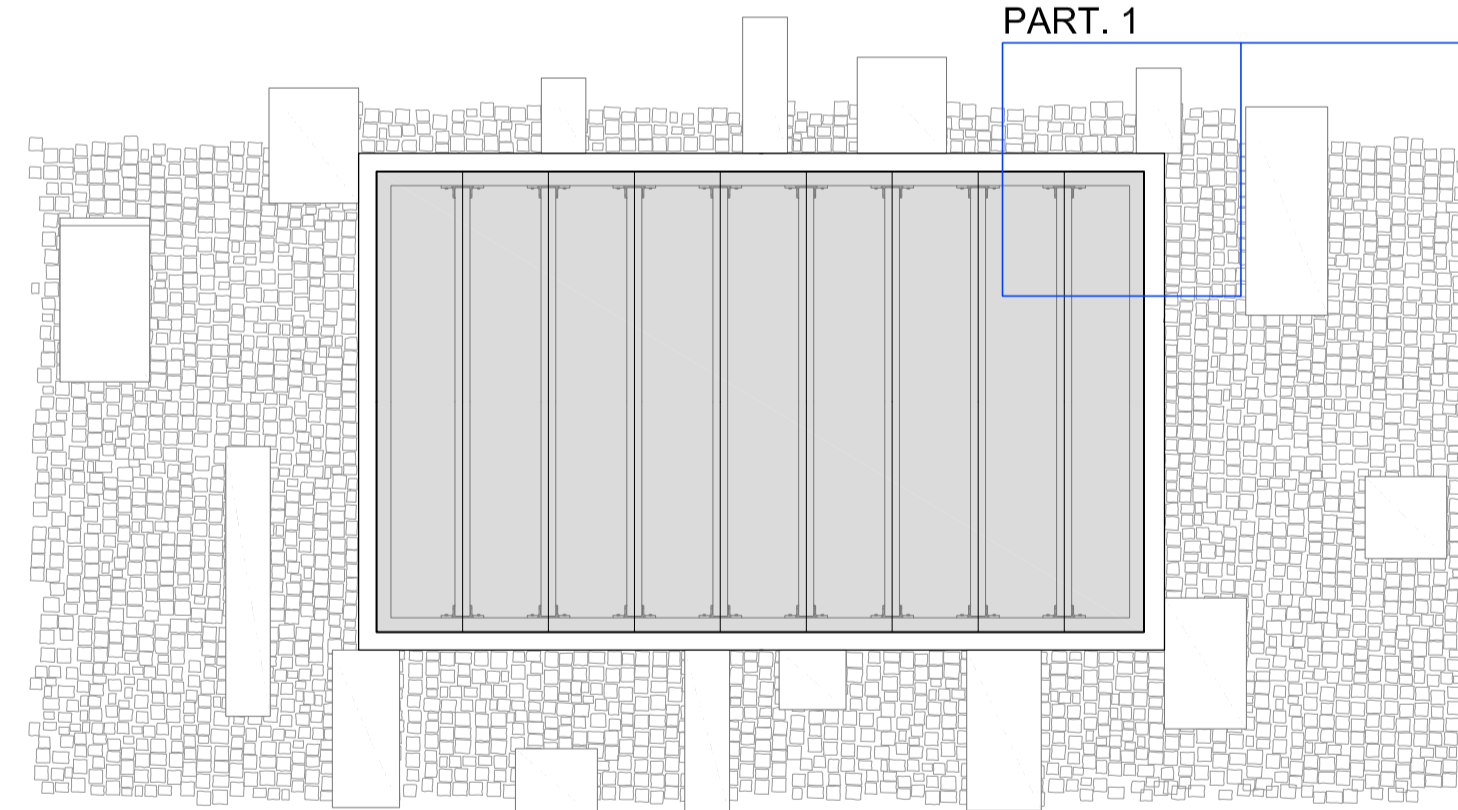


PIANTA PAVIMENTAZIONE

SCALA 1:50

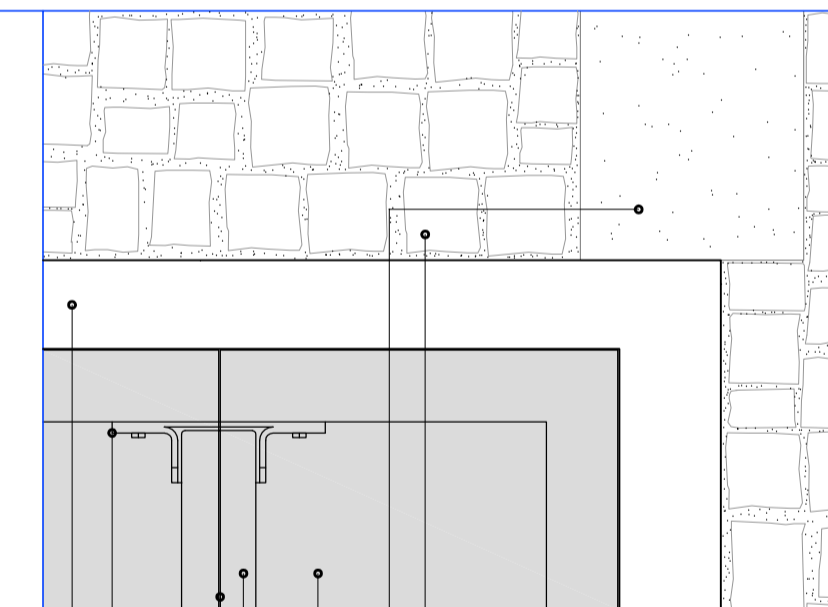

CUBETTI IN ARENARIA A COMPENSAZIONE
10x10 cm (posati a correre)
LASTRA IN BIANCONE BOCCIARDATO sp 3 cm
VETRO TEMPERATO SABBATO SPESORE 10+10+PVB1.52
TUBOLARE 300X200 mm
GIUNTO SILICONICO
PIASTRA DI ANCORAGGIO IN ACCIAIO
ELEMENTO DI FINITURA IN ACCIAIO
VETRO TEMPERATO SABBATO SPESORE 10+10+PVB1.52
PIASTRA DI ANCORAGGIO IN ACCIAIO
TUBOLARE 300X200 mm
FASCIONE IN ACCIAIO sp 10 mm

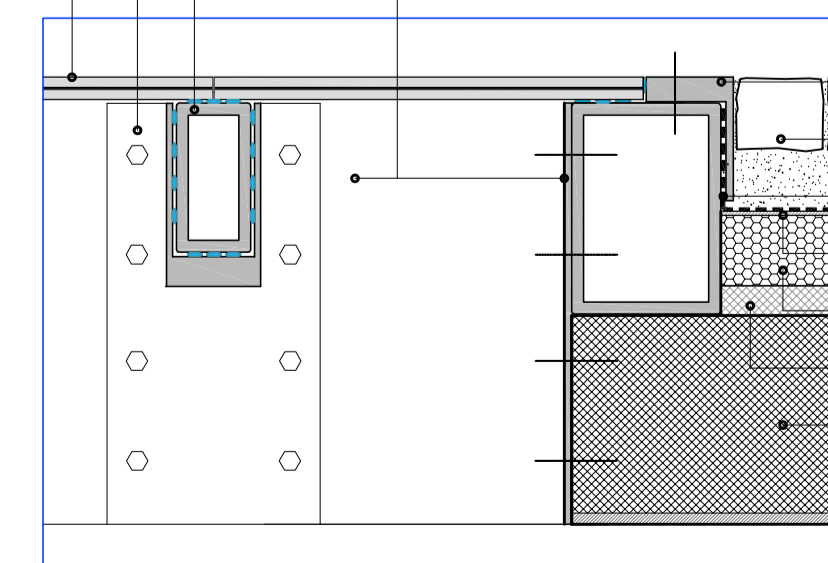

ELEMENTO DI FINITURA IN ACCIAIO
CUBETTI IN ARENARIA A COMPENSAZIONE
10x10 cm (posati a correre)
GUAINA POLIESTERE sp 5 mm
IMPERMEABILIZZAZIONE
(TIPO SISTEMA AQUASCUD VOTECO) sp 4 mm
MASSETTO ALLEGGERITO COIBENTATO sp 12 cm
CALDANA sp 4 cm
SOLAIO ALVEOLARE sp 26 cm

SOGLIA INCLINATA IN BIANCONE BOCCIARDATO FINE sp 5 cm
CORNICE REALIZZATA IN INTONACO h 10 cm - sp 5 cm
PANNELLO IN EPS sp 3 cm
PILASTRO IN C.A. 30X30 cm
INTONACO CON RETE PORTAINTONACO
RIVESTIMENTO IN LATERIZIO sp. 20 cm
MURATURA IN PIETRA CALCAREA sp 50 cm
LASTRE DI BASALTO SABBATO POSATE A CORRERE NON FUGATO larghezza 15 cm
LASTRE DI BASALTO SABBATO POSATE A CORRERE NON FUGATO larghezza 30 cm
LISTELLO IN BIANCONE SABBATO sp 1 cm

PIANTA DELLA STRUTTURA

SCALA 1:50



PART. 2

SCALA 1:50

PARTICOLARE 2

SCALA 1:10

SEZIONE A - A