



COMUNE DI GENONI



PROV. DI ORISTANO

REALIZZAZIONE DI UN MERCATO COPERTO
FINALIZZATO ALLA PROMOZIONE E COMMERCIALIZZAZIONE
DELLE PRODUZIONI LOCALI DI ECCELLENZA

TAV. 8 PROGETTO

PARTICOLARI COSTRUTTIVI

SCALA VARIE

PROGETTO ESECUTIVO

IL COMMITTENTE:

Comune di Genoni


I PROGETTISTI:

Arch. Stefano Soi
Ing. Francesco Anedda


R.T.P STEFANO SOI ARCHITETTO & ASSOCIATI

08030 NURAGUS Via Cucchesi, 1 Tel. 0782 818262 studioarchitettosoi@alice.it


PARTICOLARE DELLA SCALA

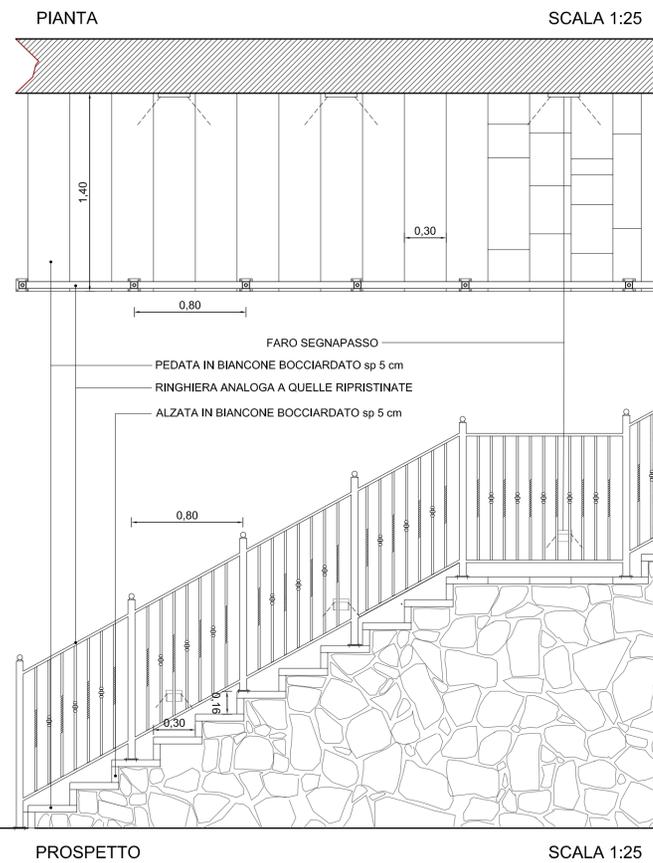

PARTICOLARI COSTRUTTIVI DELLE MURATURE

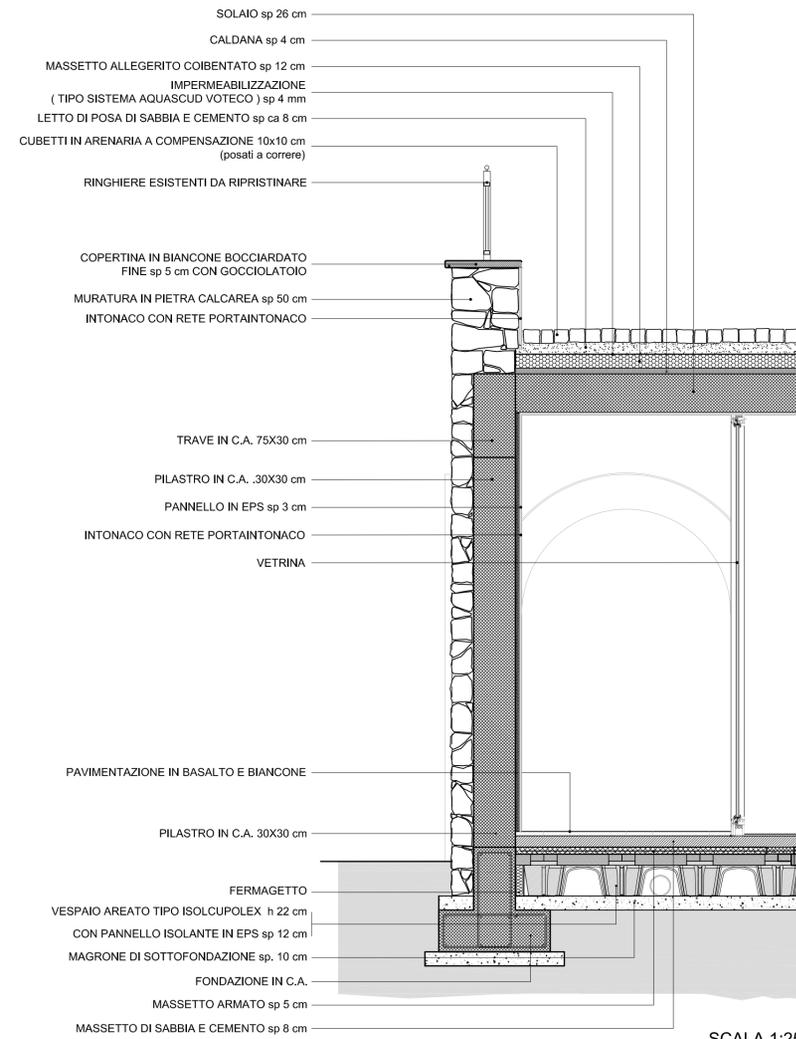


SEZIONE IN CORRISPONDENZA DI UN PILASTRO

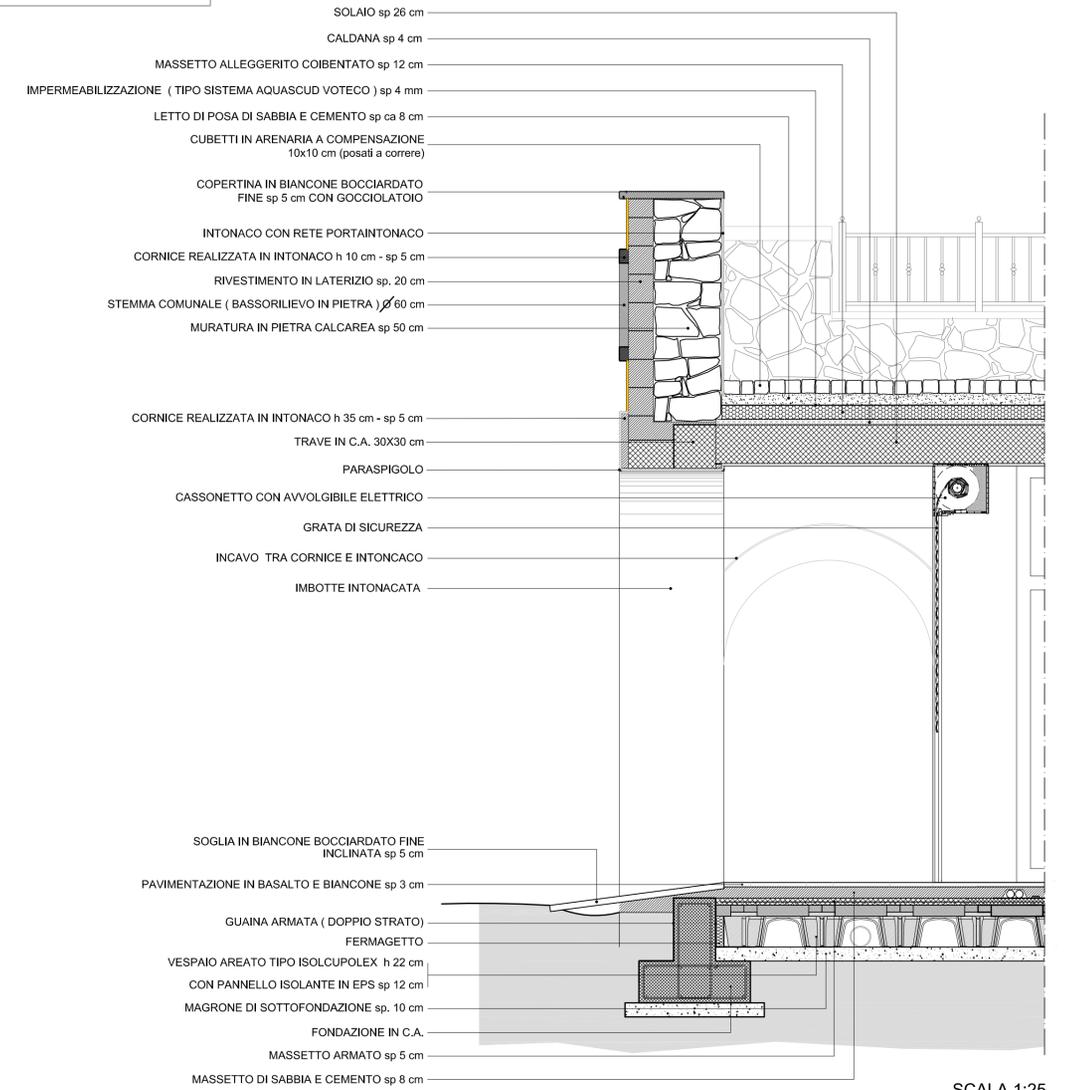

SEZIONE IN CORRISPONDENZA DELLA GALLERIA

ABACO DELLE VETRINE

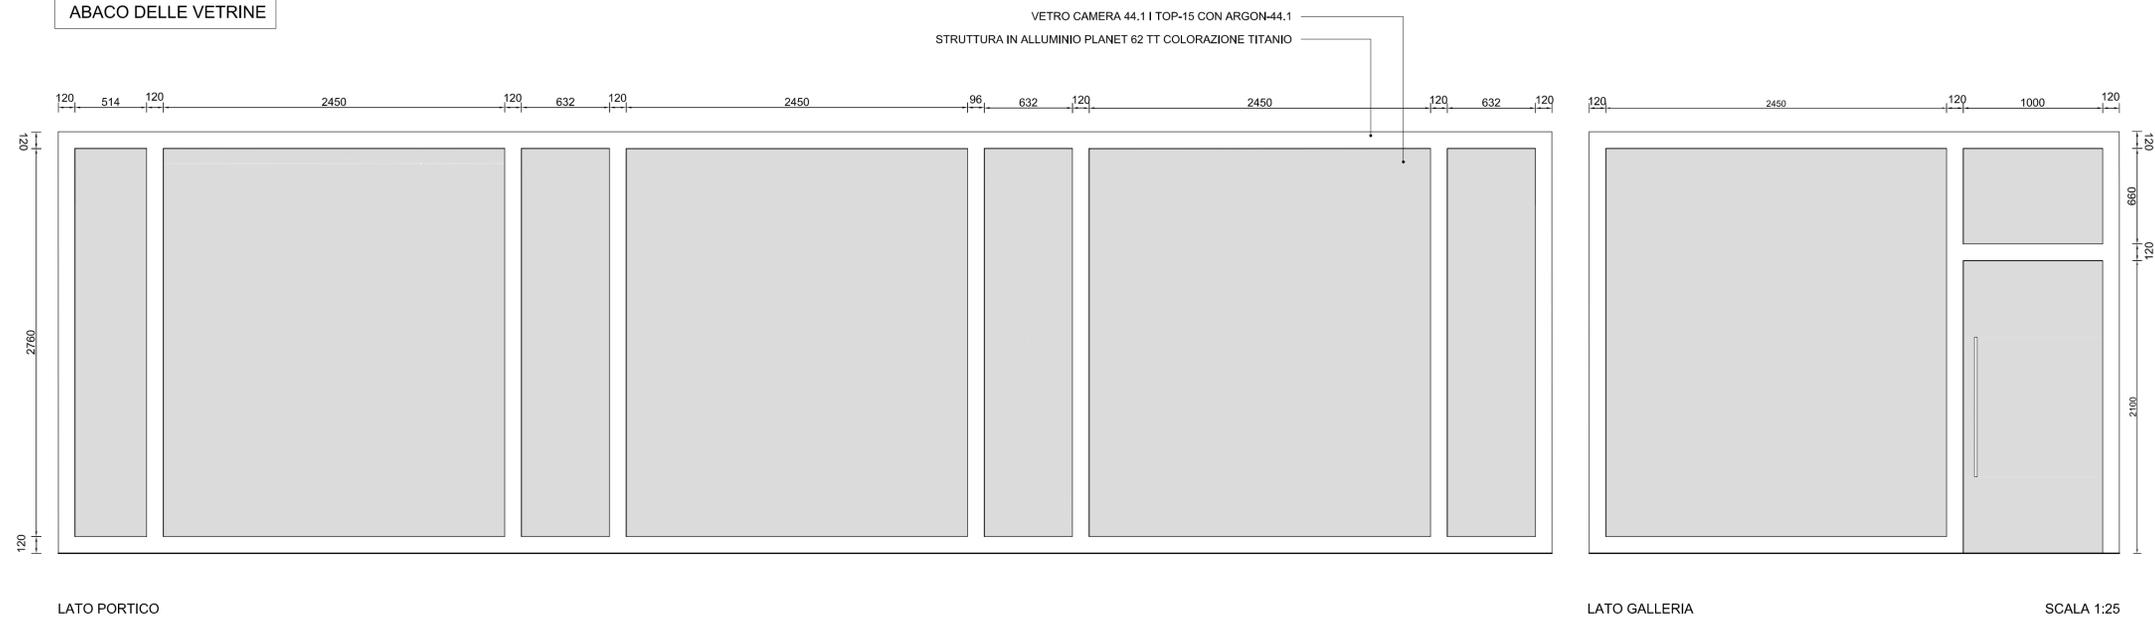

LATO PORTICO

LATO GALLERIA

SCALA 1:25