

MATERIALI

- Calcestruzzo: C20/25
- Acciaio: B45C
- Classe di esposizione: XC2



COMUNE DI GENONI PROV. DI ORISTANO


REALIZZAZIONE DI UN MERCATO COPERTO
FINALIZZATO ALLA PROMOZIONE E COMMERCIALIZZAZIONE
DELLE PRODUZIONI LOCALI DI ECCELLENZA

TAV. 12 - PROGETTO STRUTTURE
PIANTA DELLE FONDAZIONI

PROGETTO ESECUTIVO

IL COMMITTENTE: Comune di Genoni
I PROGETTISTI: Arch. Stefano Soli
Ing. Francesco Anedda

R.T.P. STEFANO SOLI ARCHITETTO & ASSOCIATI
90026 MARAGLIU (SU) - TEL. 0703-030021 - info@stefanosoli.it

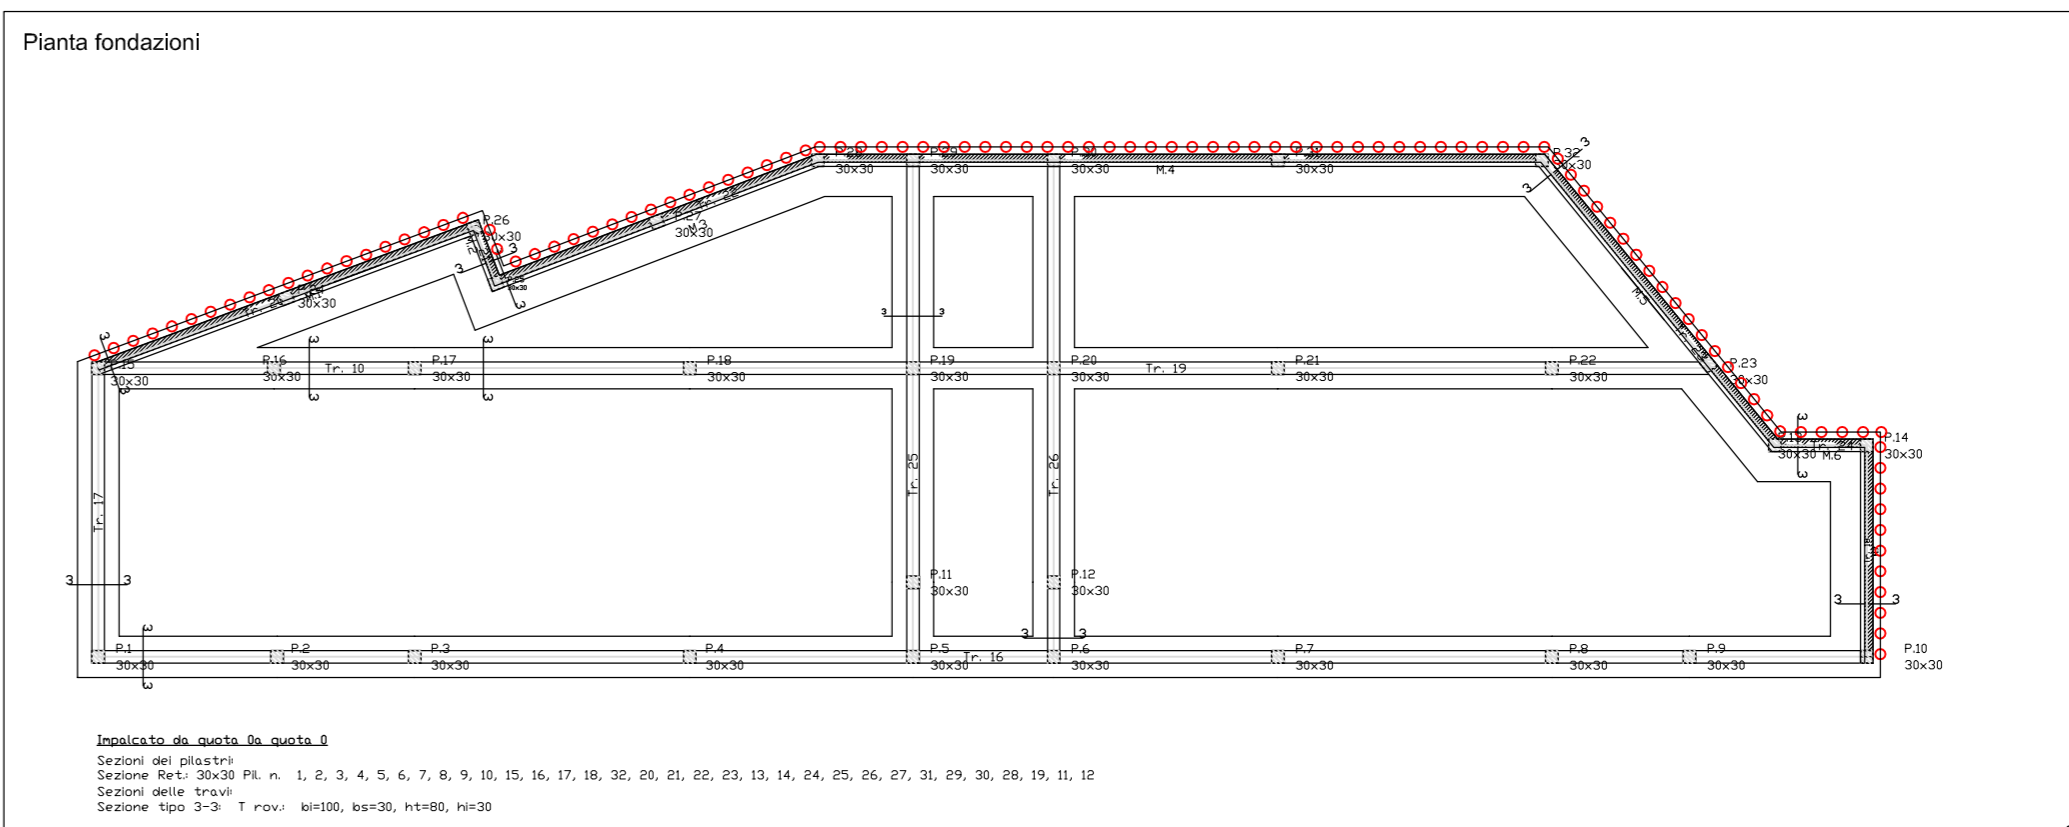

Scala: 1:500
Data: 08/09/2017