

COMUNE DI GENONI **PROVINCIA DI ORISTANO**

PROGETTO DEFINITIVO-ESECUTIVO

RIQUALIFICAZIONE ITINERARIO DEL P.A.R.C. PALEO ARCHEO
CENTRO CON IL PARCO ARCHEOLOGICO DI "SANTU ANTINE"

Elaborazione:
A.G. Servizi Tecnici S.r.l.

Tavola **N° 4**

Scala **1:100**



DATA **FEB 2013**

PALEO ARCHEO CENTRO:
PIANTA ARREDATA, PROSPETTI E SEZIONI

Il Sindaco:
Sig. Roberto Soddu

Progettista:
Dr. Ing. Giancarlo Orrù

Il Responsabile
del Servizio Tecnico
Arch. J. Pierino Porru

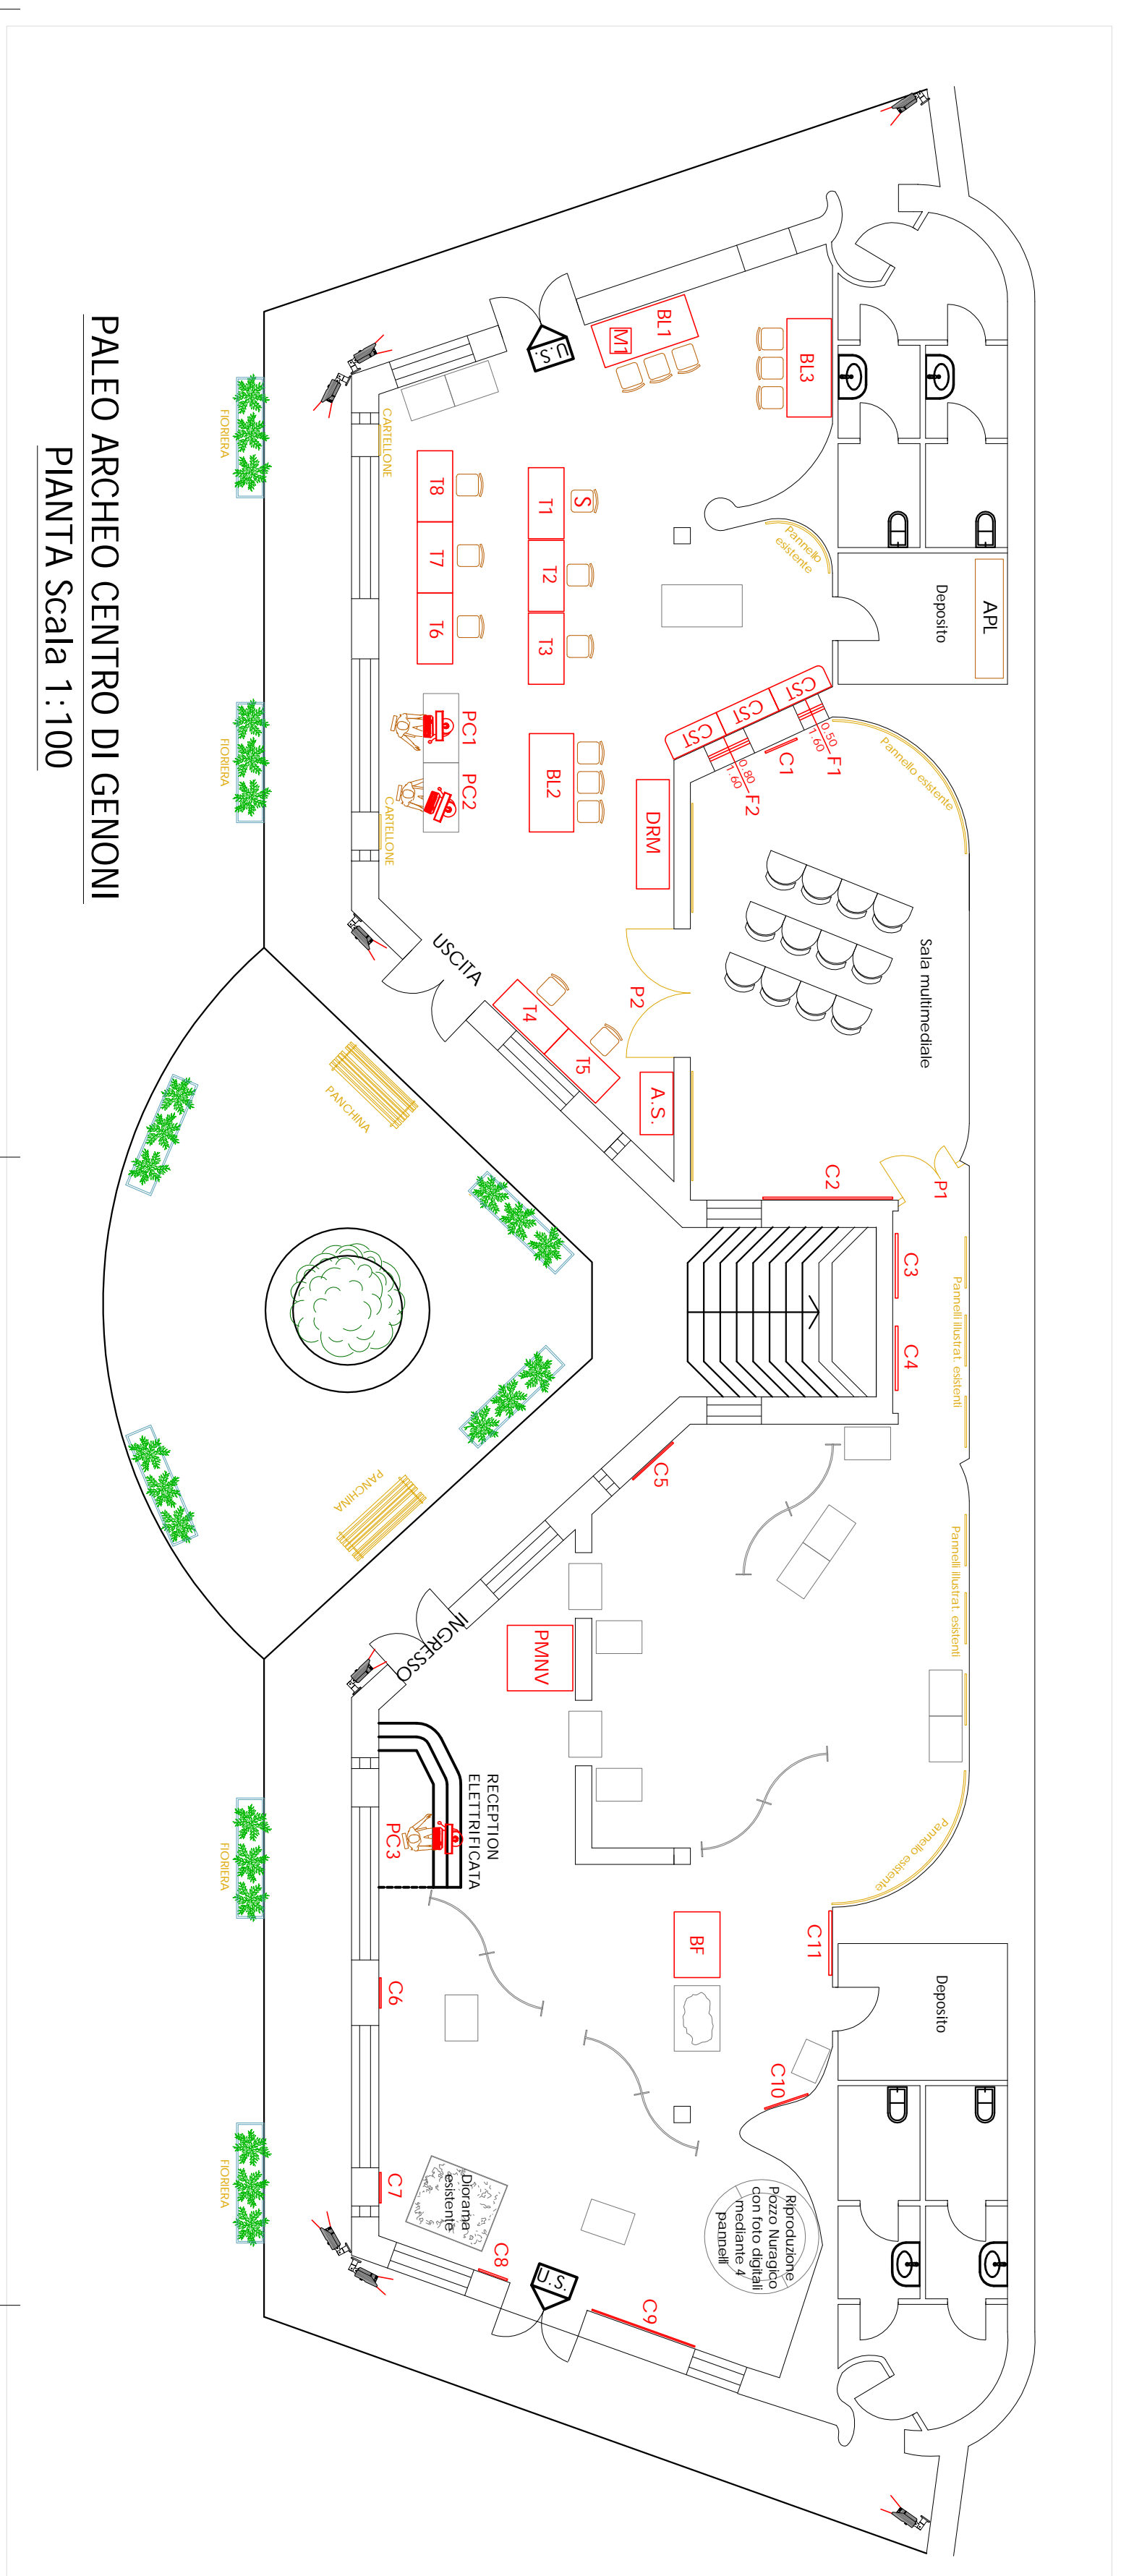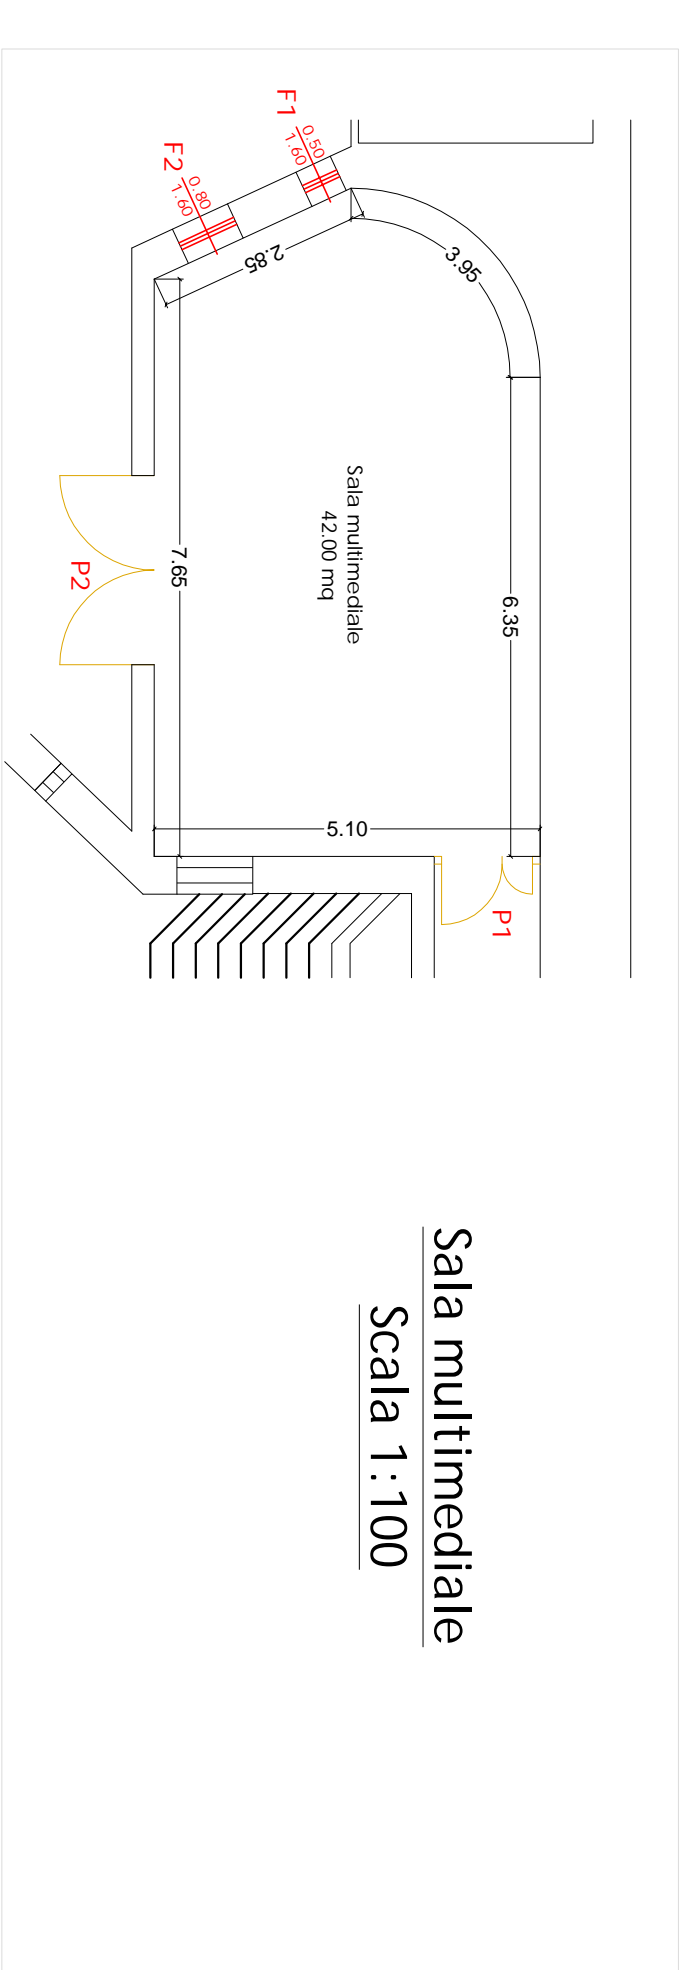

Opere murarie - sala multimediale

Trinagliatura	7,55+5,10+6,35+3,95+2,85/3,00+4,20 =	19,70 mq	N° 2
Porta interna in legno massello			N° 2
F1, F2	Finestra in legno		N° 2

Impianto videosorveglianza

Telecamera per videosorveglianza	N° 8
----------------------------------	------

Opere in progetto

I.1..I.8	lavoro terrapiantare 1,50x3,0x1,70m c/m	N° 8	C.1	Cassetteria 1,00x4,0x1,00m c/m	N° 3
B1.1, B1.3	Banco da laboratorio 1800x81x90h cm	N° 4	C1..C2..	Pannelli illustrativi	N° 11
DRM	Diorama ambiente miocenico	N° 1	BF	Banco lastra fossillifera	N° 1
PC1..PC3	PC ad alte prestazioni	N° 3	A.S.	Armadio di sicurezza 114x60x160h cm	N° 1
M1	Microscopio trinoc. con videoproiettore	N° 1	S	Sedile impiantabile	N° 60
M2	Microscopio binoculare	N° 2		Fiorete	
APL	Attrezzature per laboratorio	N° 1		Panchine	
PMNV	Pianta museo per non vedenti	N° 1			
P1..P2	Porte interne	N° 2			
F1..F2	Finestre	N° 1			

