


# TRAVE tipo

Fondazione

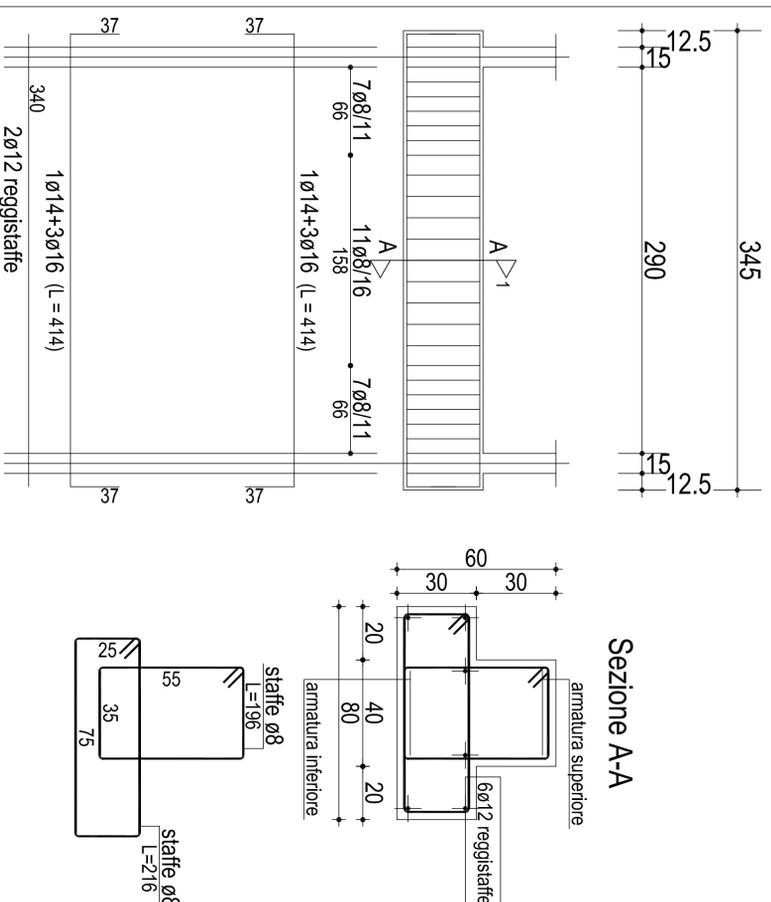

sezione 1

Scala: 1/25

TAV.

10

COMUNE DI GENONI

Provincia di Oristano

PROGRAMMA INTEGRATO DI RIQUALIFICAZIONE URBANA DI AMBITI CARATTERIZZATI  
DALLA PRESENZA DI EDILIZIA RESIDENZIALE PUBBLICA

COMITENTE: AMMINISTRAZIONE COMUNALE DI GENONI

PRATICA N.:

PROGETTO DI RIQUALIFICAZIONE URBANA NEL COMUNE DI GENONI  
DEFINITIVO - ESECUTIVO

OGGETTO TAVOLA: **PENSILINA FOTOVOLTAICA**  
Travi di fondazione

IL PROGETTISTA:  
Arch. Salvatore Trogu

COLLABORATORI:  
Ing. Gianni Porcu