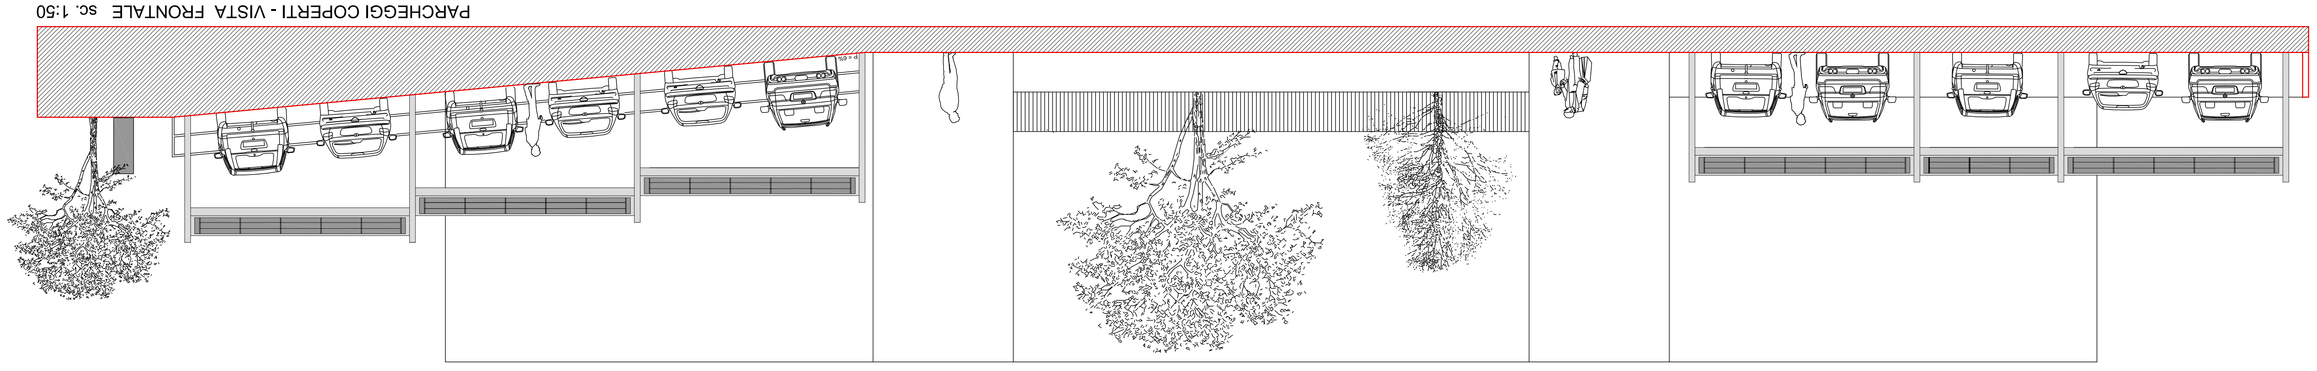

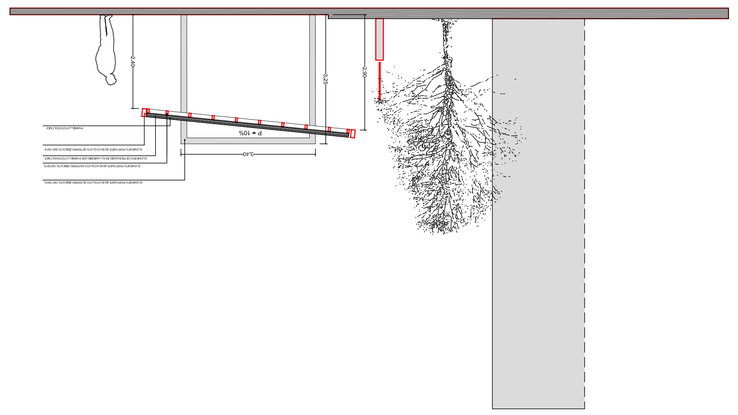

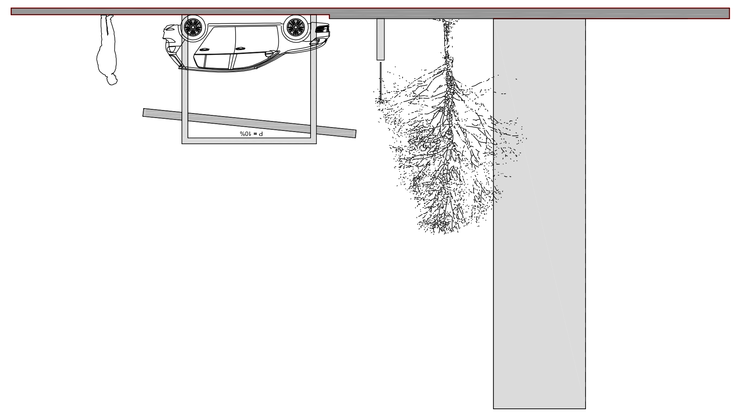

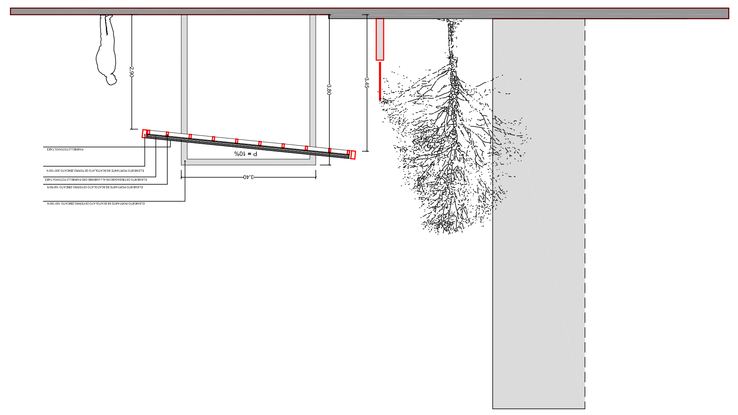

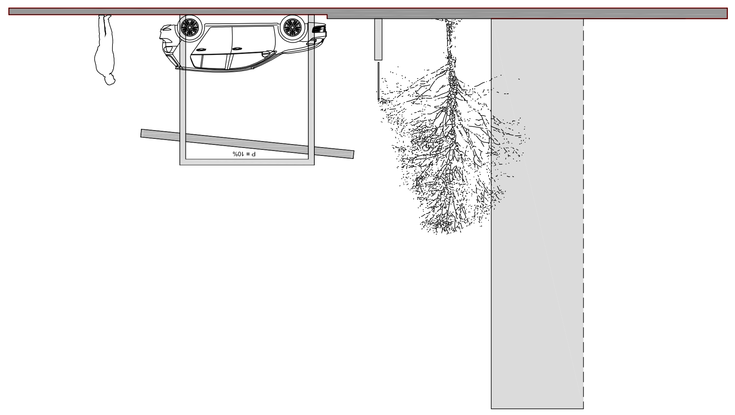

TAVOLA

4

SCALA

1:50
1:100

COMUNE DI CEDONI

Provincia di Oristano

PROGRAMMA INTEGRATO DI RIQUALIFICAZIONE URBANA DI AMBITI CARATTERIZZATI DALLA PRESENZA DI EDILIZIA RESIDENZIALE PUBBLICA

COMMITTENTE: AMMINISTRAZIONE COMUNALE DI CEDONI

PROTOC.N.:

DATA:

PROGETTO DI RIQUALIFICAZIONE URBANA NEL COMUNE DI CEDONI
DEFINITIVO - ESECUTIVO

OGGETTO TAVOLA:
PENSILINE FOTOVOLTAICHE - PROSPETTI E SEZIONI

IL PROGETTISTA:
ARCH. GIUSTINO TEDDU

COLLABORATORE:

Via Lanusei n 11/g1 - 09100 Ca - e-mail - archtedd@libero.it