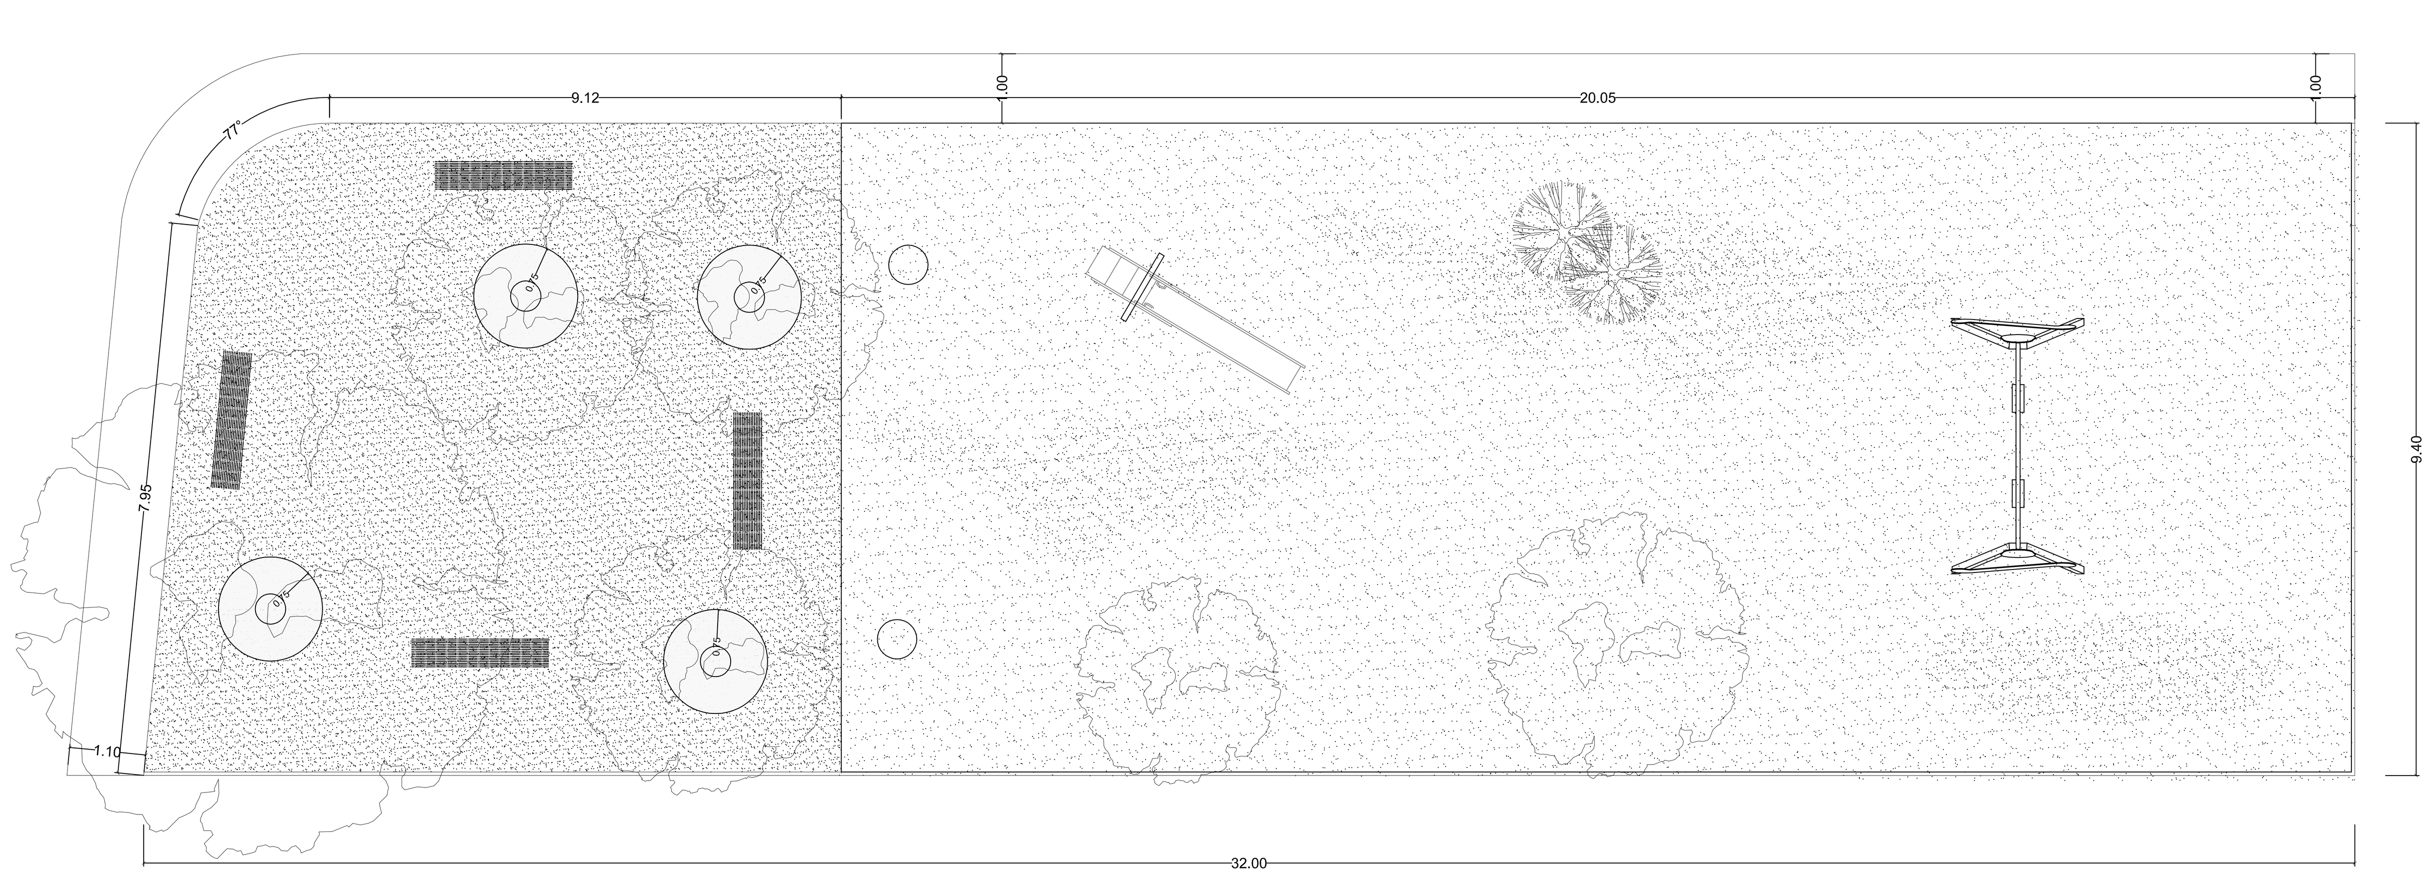

AREA PARCO GIOCHI - PIANTA SC:1.50

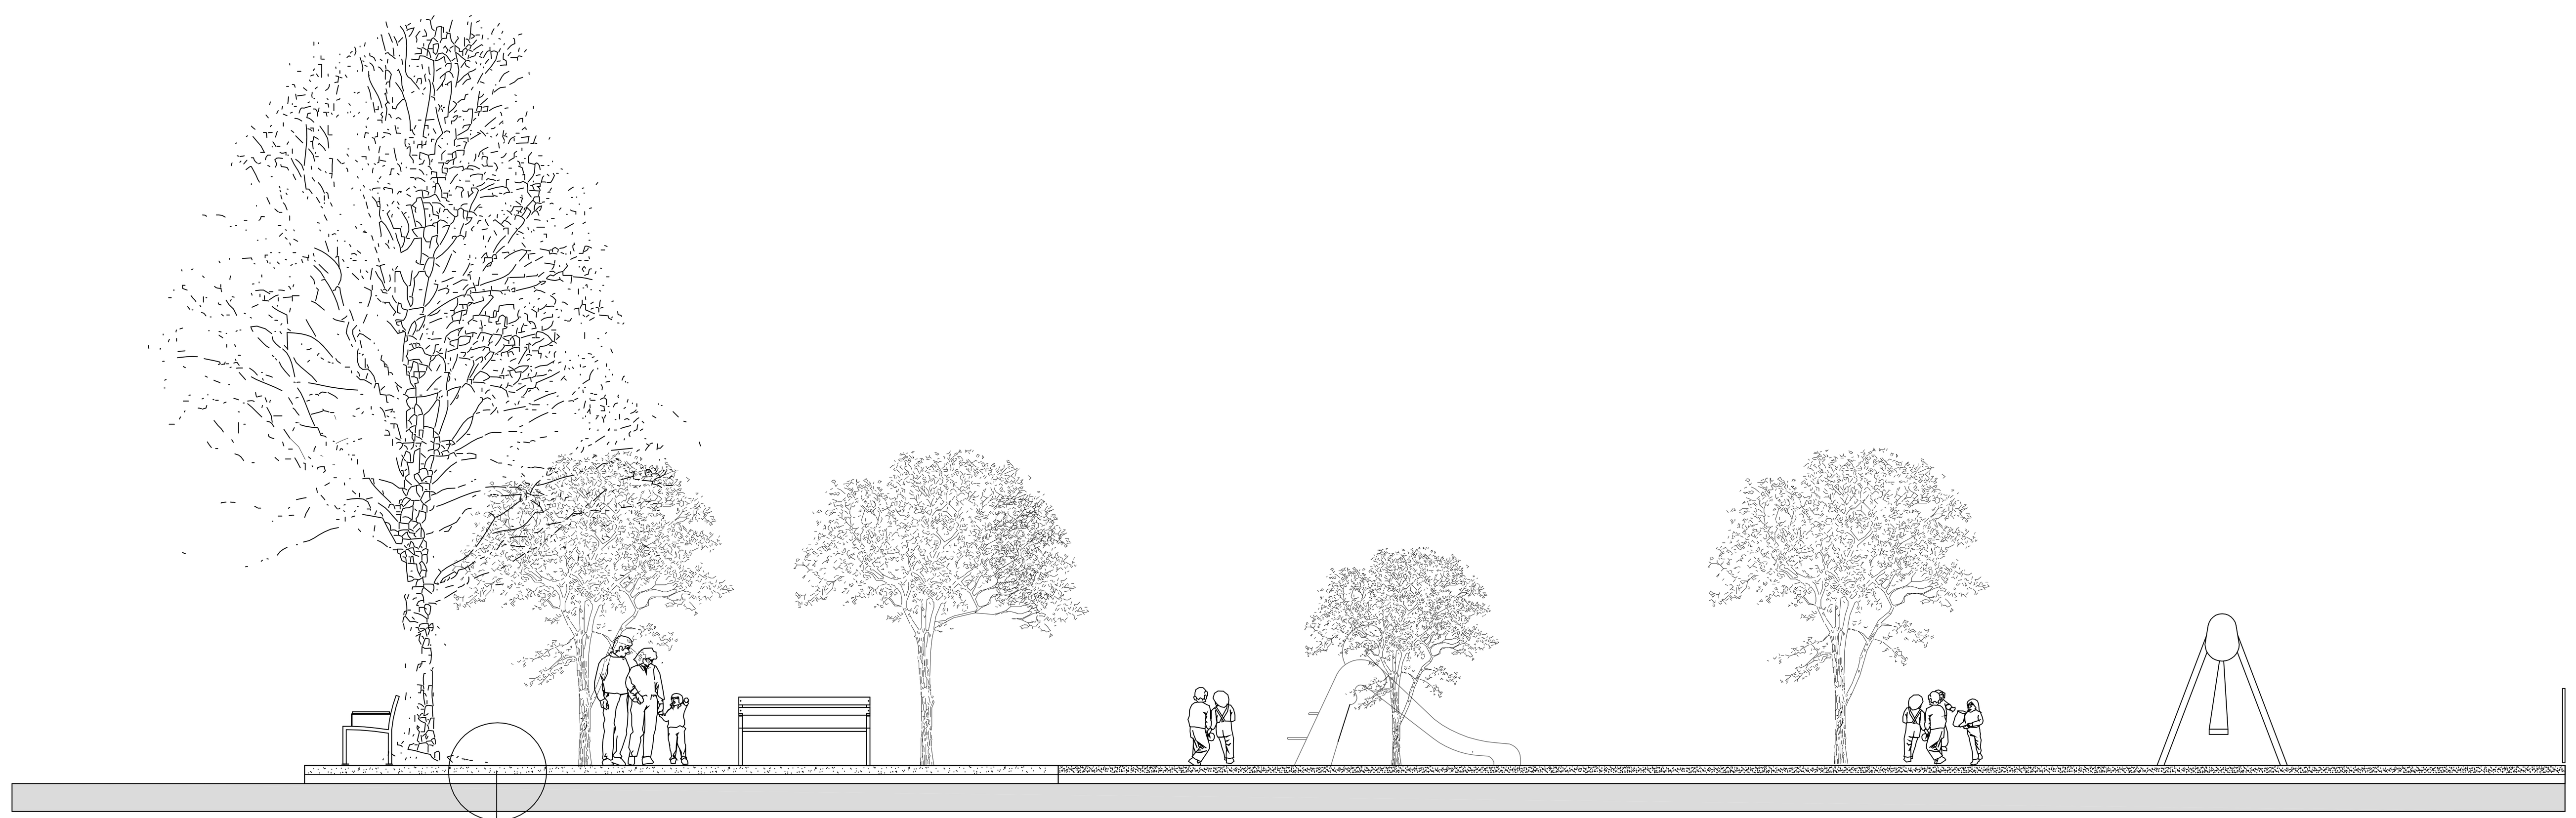

MASSETTO ARCHITETTONICO

AREA PARCO GIOCHI - PROSPETTO SC:1.50

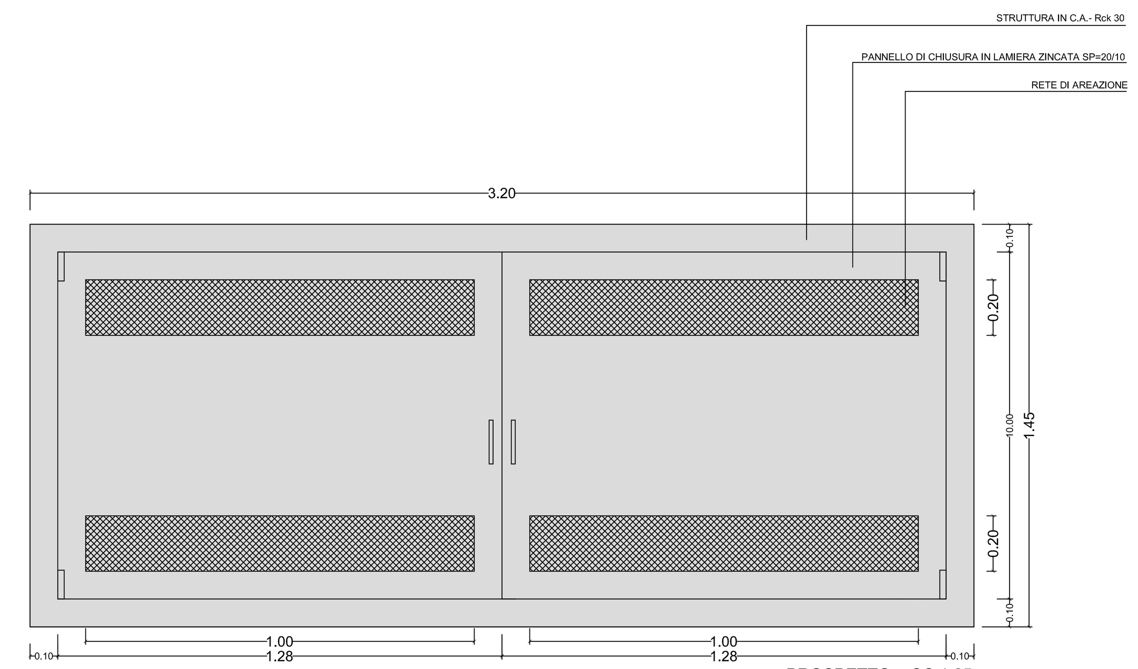

PROSPETTO - SC.1:25

PIANTA - SC.1:25

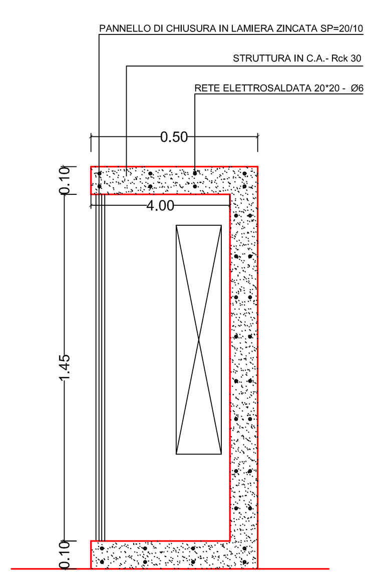

SEZIONE - SC.1:25

PARTICOLARE NICCHIA ALLOGGIO QUADRI ELETTRICI E INVERTER

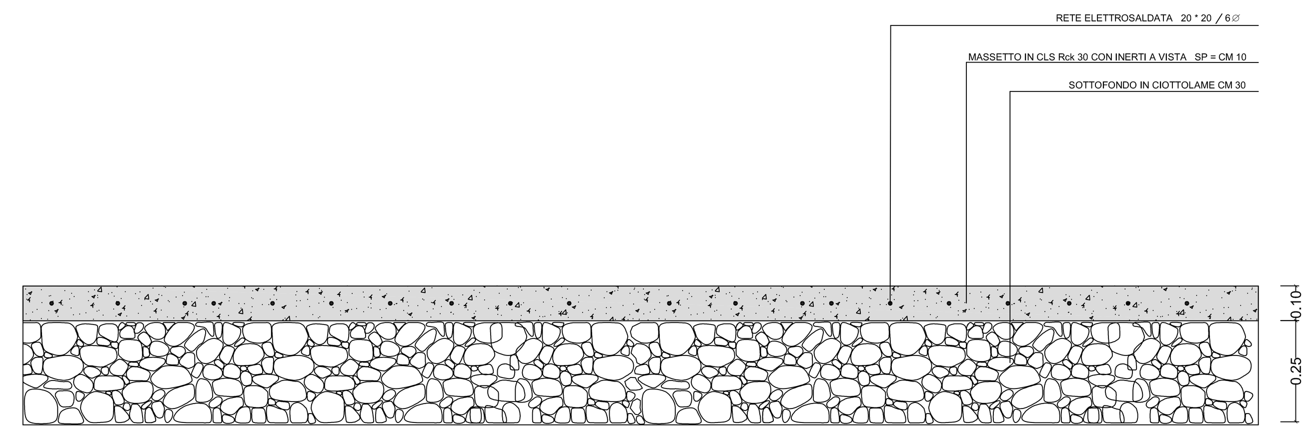

SEZIONE - SC 1:20

PARICOLARE COSTRUTTIVO MASSETTO ARCHITETTONICO

TAVOLA 5

SCALA
1:50
1:25
1:20

COMUNE DI GENONI — Provincia di Oristano

PROGRAMMA INTEGRATO DI RIQUALIFICAZIONE URBANA DI AMBITI CARATTERIZZATI
DALLA PRESENZA DI EDILIZIA RESIDENZIALE PUBBLICA

COMMITTENTE: AMMINISTRAZIONE COMUNALE DI GENONI

PRATICA N.:

DATA:

PROGETTO DI RIQUALIFICAZIONE URBANA NEL COMUNE DI GENONI
DEFINITIVO - ESECUTIVO

OGGETTO TAVOLA: PIANTA PAVIMETAZIONE AREA GIOCHI
NICCHIA ALLOGGIAMENTO QUADRI ECC.FOTOVOLTAICO
PARTICOLARE MASSETTO ARCHITETTONICO

IL PROGETTISTA:
ARCH. SALVATORE TROGU

COLLABORATORI:

Arch.Salvatore Trogu - via Serneste,16 - 09170 Or - e.mail - arch.trogu@tiscali.it